


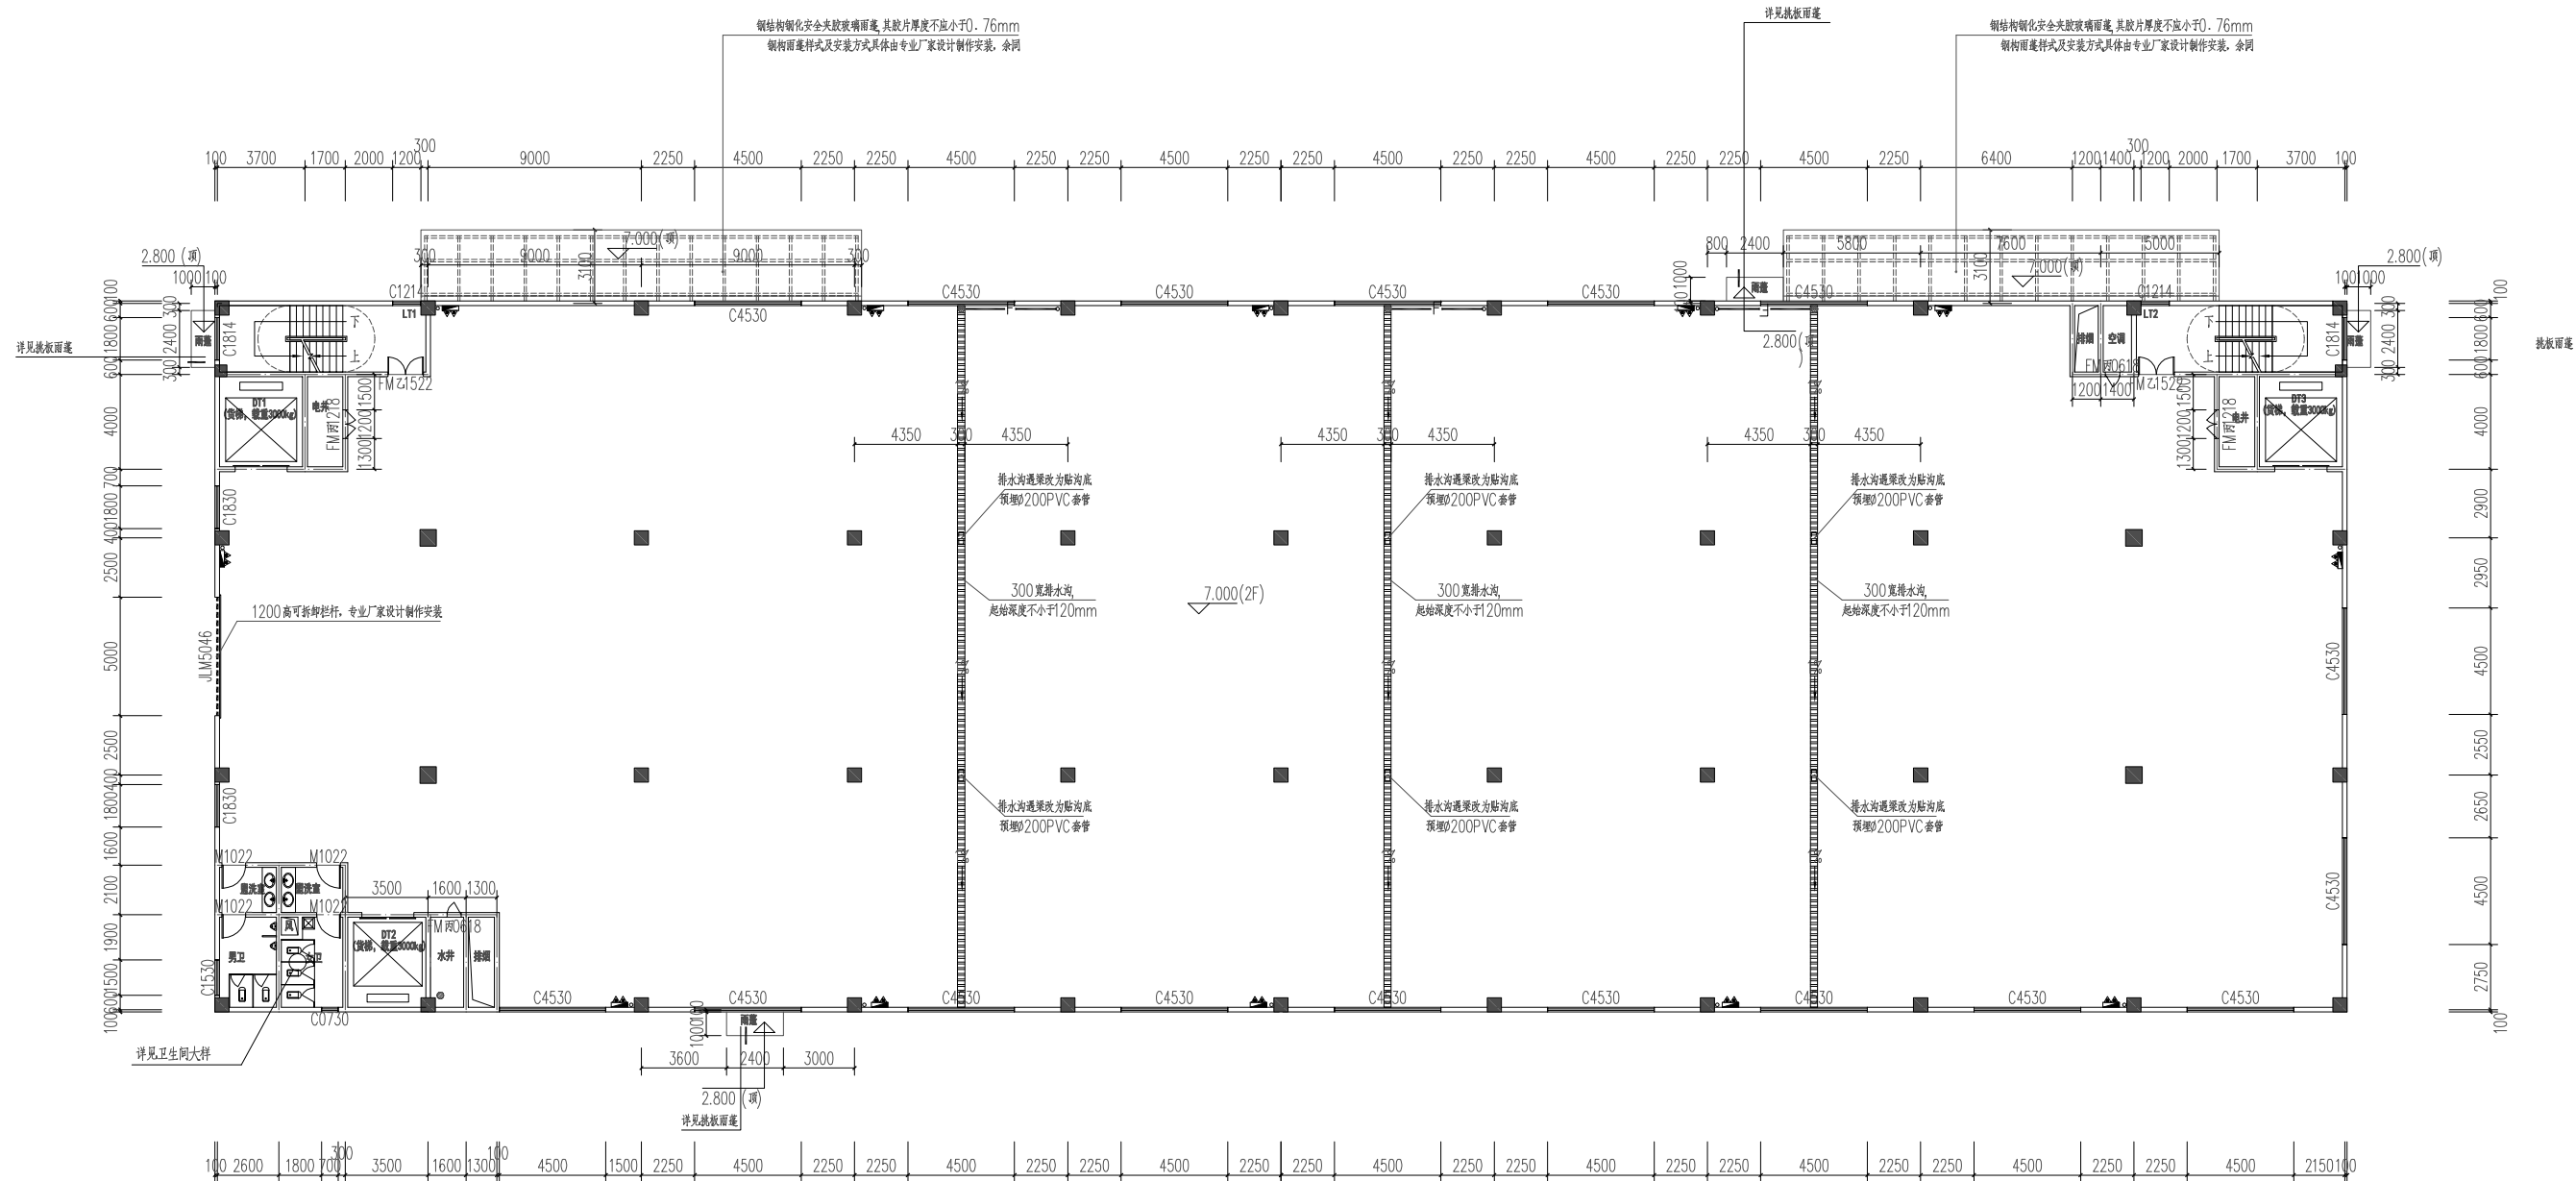

二层平面图 1:300

本层建筑面积: 2700m²

防火分区(丙类厂房)
防火分区面积: 2700m²


二层防火分区示意图

 人员安全疏散出口

防火分区疏散宽度计算表										
防火分区编号	主要使用功能	防火分区面积	安全出口数量	疏散楼梯形式	最远疏散距离	疏散人数	疏散宽度计算标准	规范要求疏散宽度	设计疏散宽度	是否满足规范要求
防火分区Ⅰ	丙类厂房	2700	2个/层	封闭楼梯间	满足《建筑设计防火规范》GB50016—2014《2018年版》表3.7.4多层丙类厂房疏散需求	120人	1.00m/100人	1.2m	2.6m	满足要求


建筑名称	4#厂房（西区）
图纸名称	二层平面图
图幅比例	A3 1:300

专业名称	姓名	日期	专业	日期	专业	日期	专业
建筑			暖通		暖通		暖通
结构			电气		电气		电气
水道			弱电		弱电		弱电

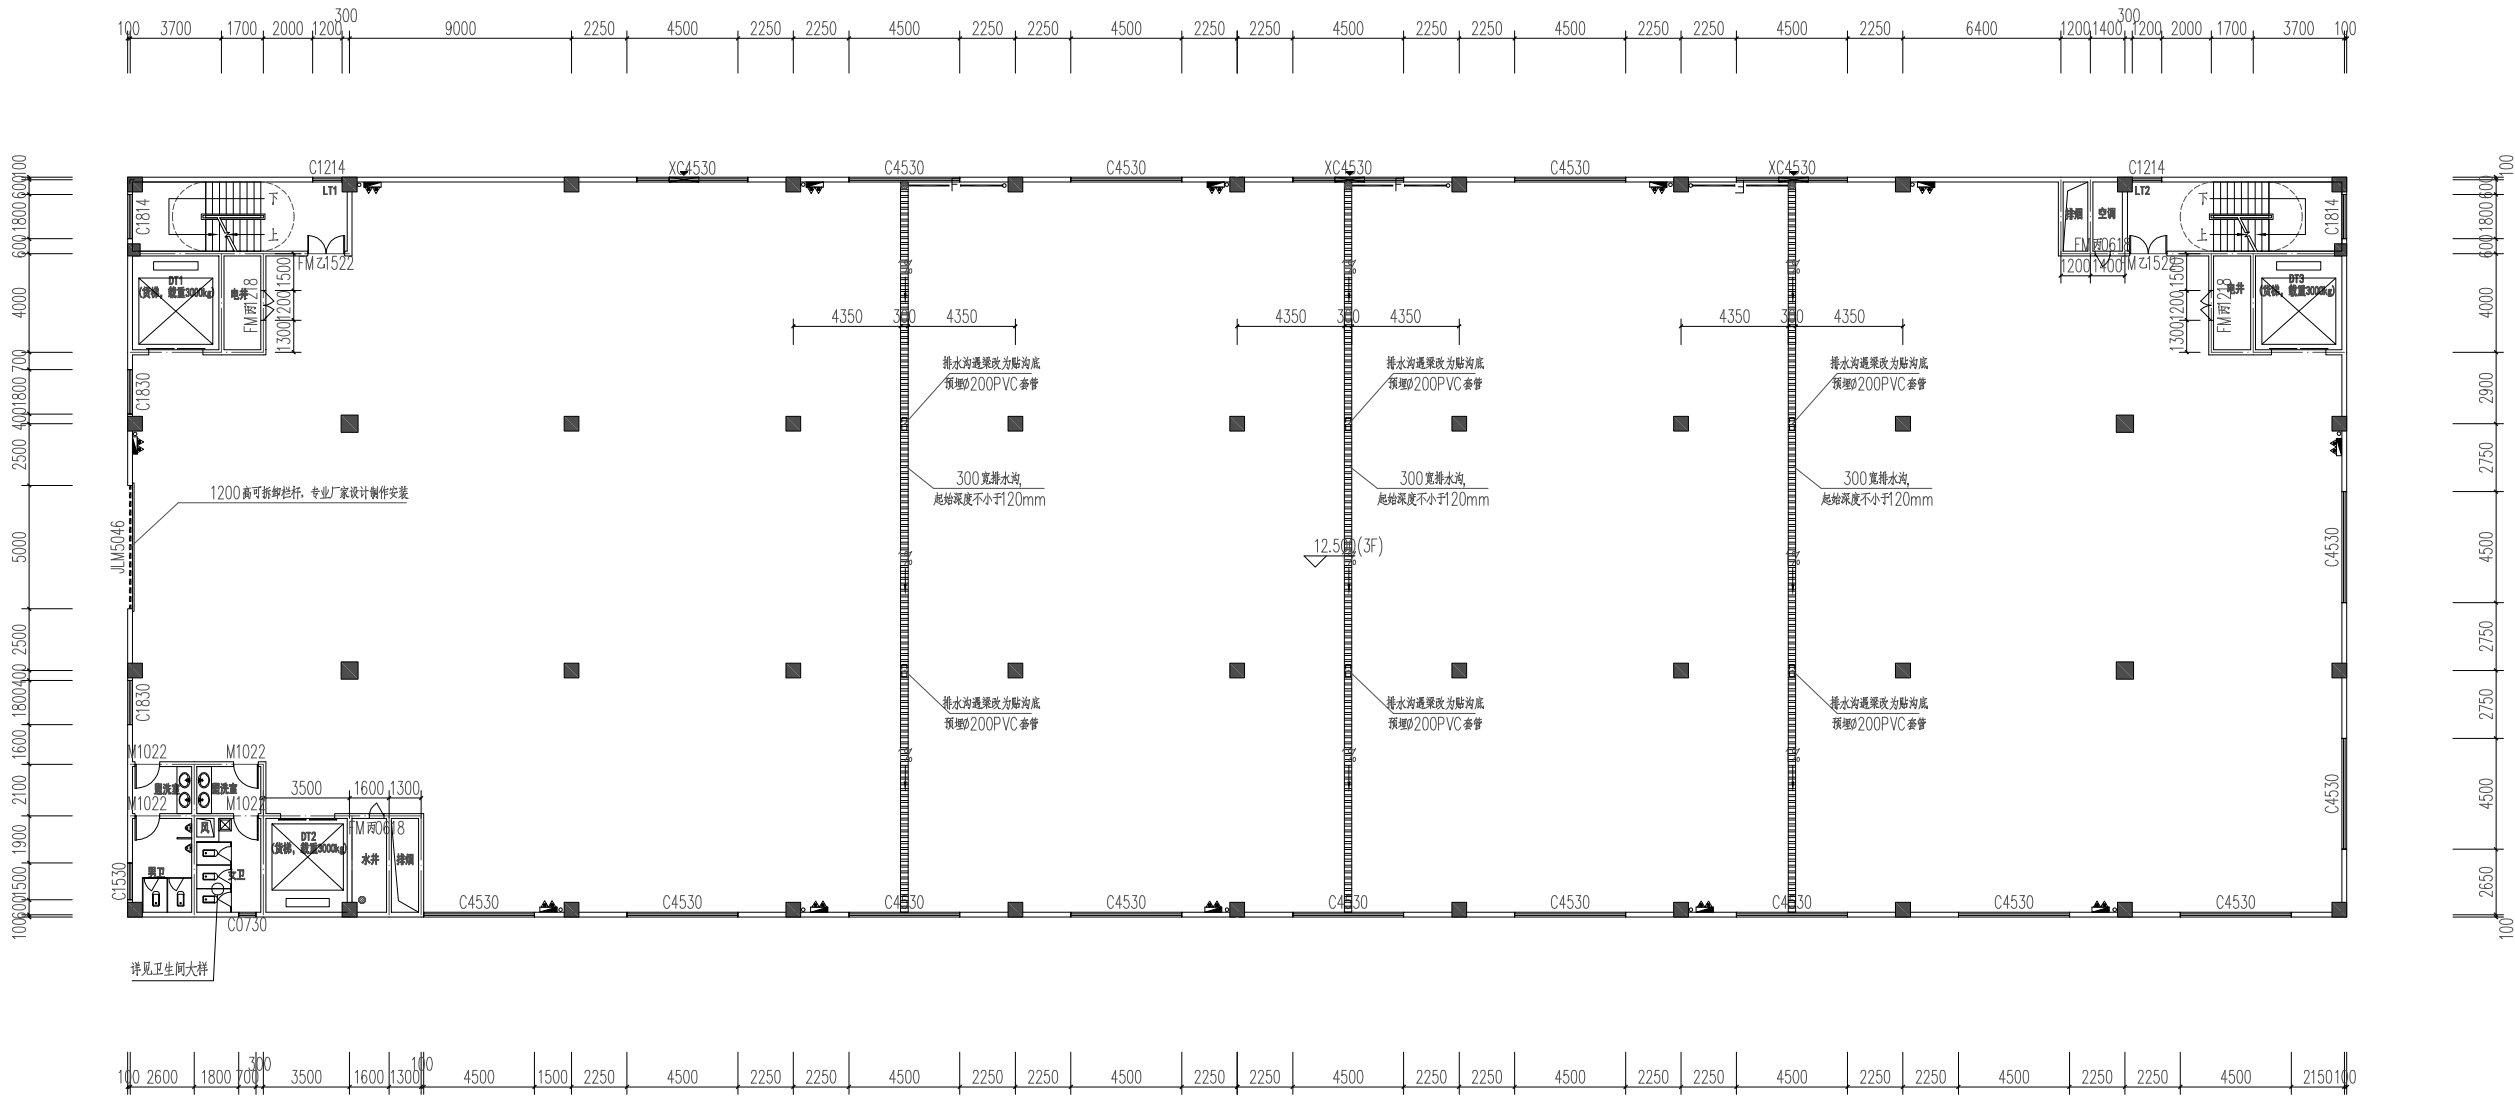

防火分区疏散宽度计算表										
防火分区编号	主要使用功能	防火分区面积	安全出口数量	疏散楼梯排布形式	最远疏散距离	疏散人数	疏散宽度计算标准	规范要求疏散宽度	设计疏散宽度	是否满足规范要求
防火分区I	丙类厂房	2700	2个/层	封闭楼梯间	满足《建筑设计防火规范》GB50016-2014(2018年版)表3.7.4多层丙类厂房疏散需求。	120人	1.00m/100人	1.2m	2.6m	满足要求

建筑名称	4#厂房(西区)
图纸名称	三层平面图
图幅比例	A3 1:300

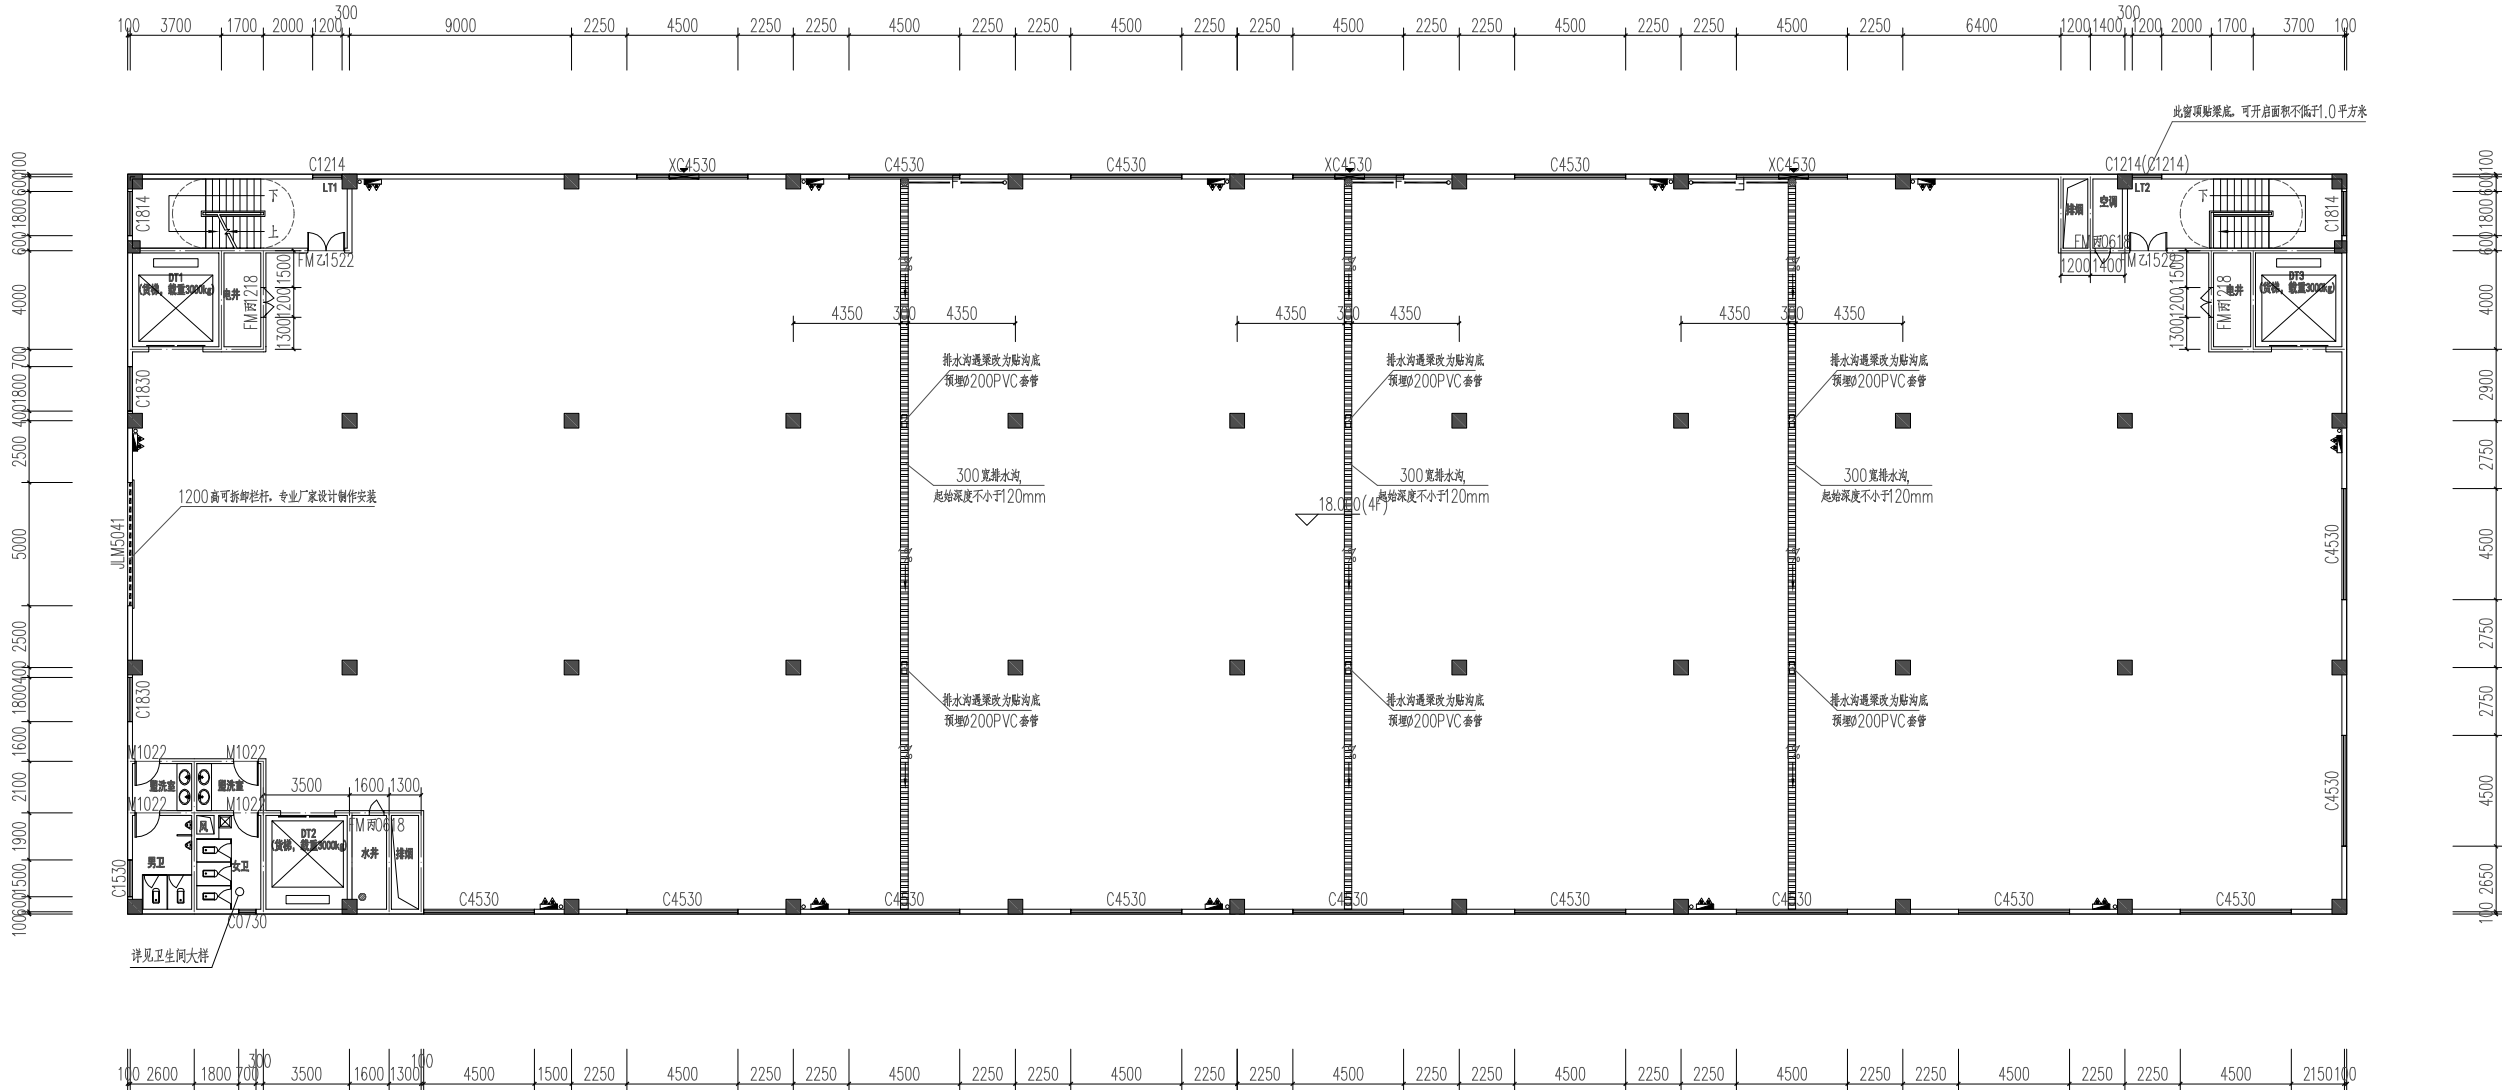

四层防火分区示意图

人员安全疏散出口

四层平面图 1:300


本层建筑面积: 2700m²

消防接口


防火分区疏散宽度计算表									
防火分区编号	主要使用功能	防火分区面积	安全出口数量	疏散楼梯形式	最远疏散距离	疏散人数	疏散宽度计算标准	规范要求疏散宽度	设计疏散宽度
防火分区1	丙类厂房	2700	2个/层	封闭楼梯间	满足《建筑设计防火规范》GB50016-2014(2018年版)表3.7.4多层丙类厂房疏散需求。	120人	1.00m/100人	1.2m	2.6m

建筑名称	4#厂房(西区)
图纸名称	四层平面图
图幅比例	A3 1:300

专业	姓名	日期	专业	日期	专业
建筑			暖通		暖通
结构			电气		电气
水道			弱电		弱电

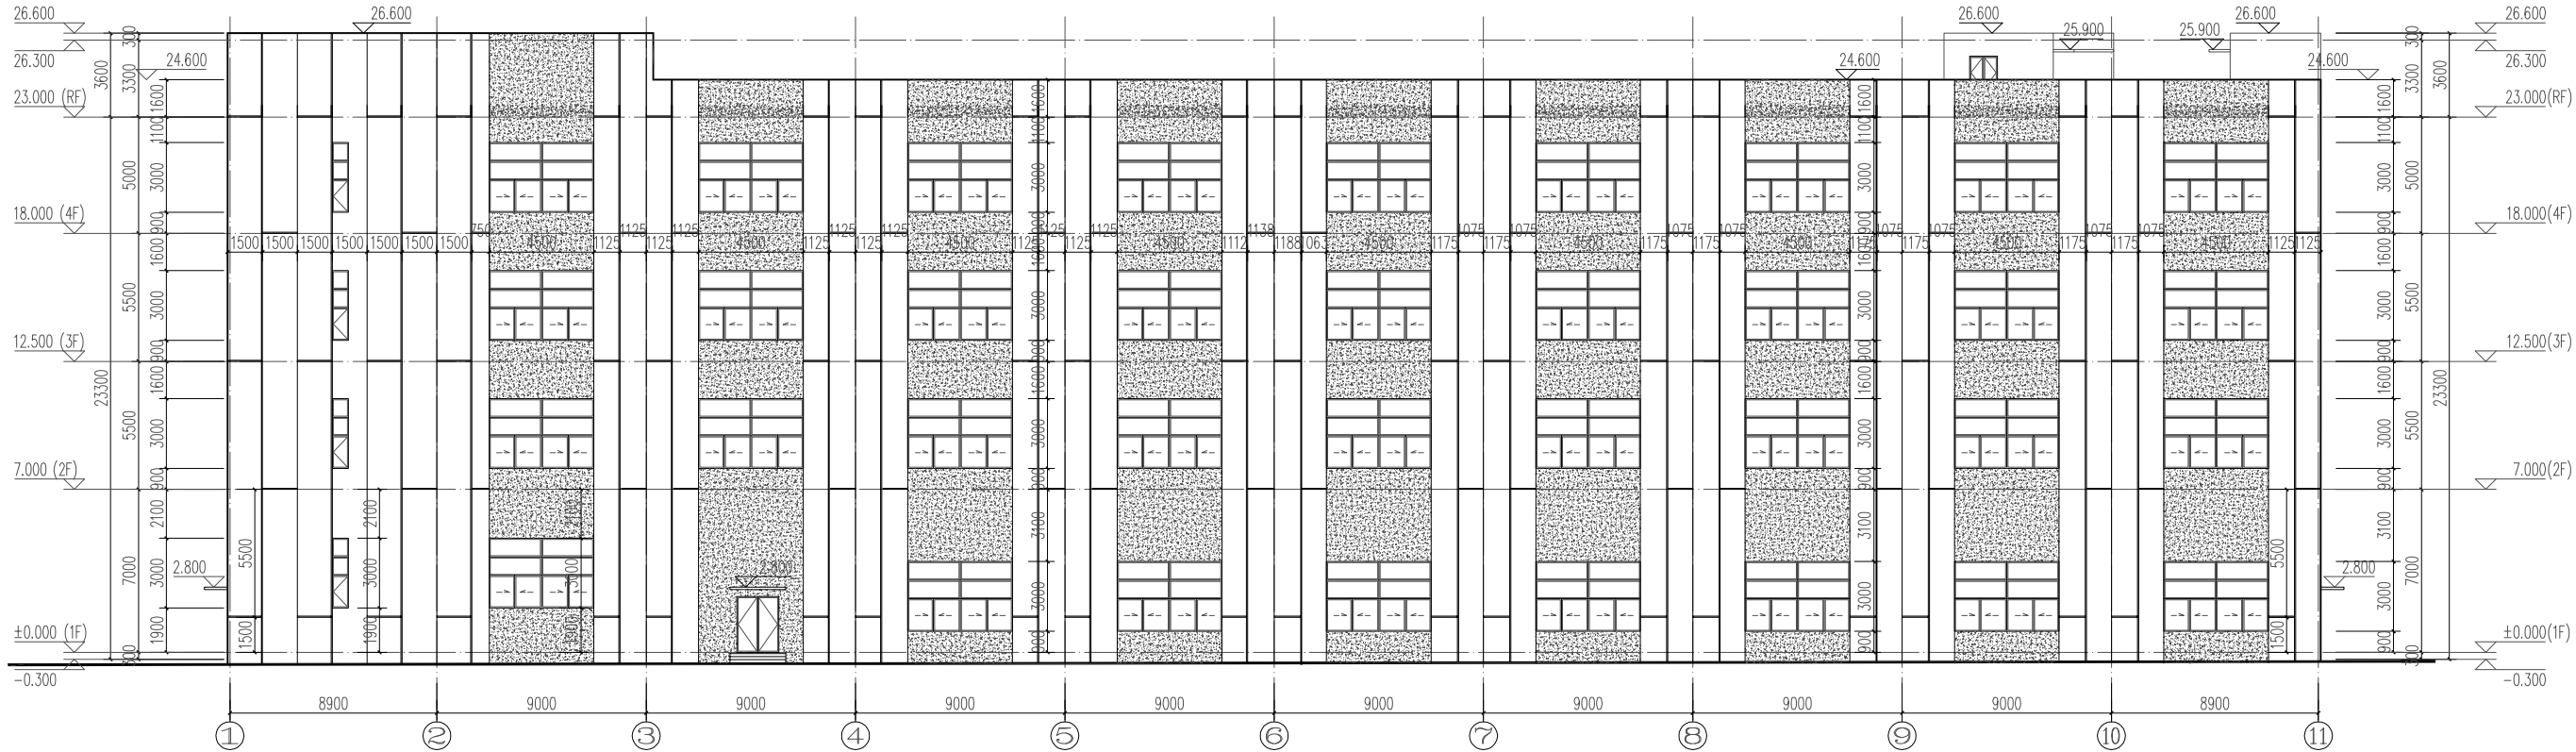

①-⑪立面图 1:300

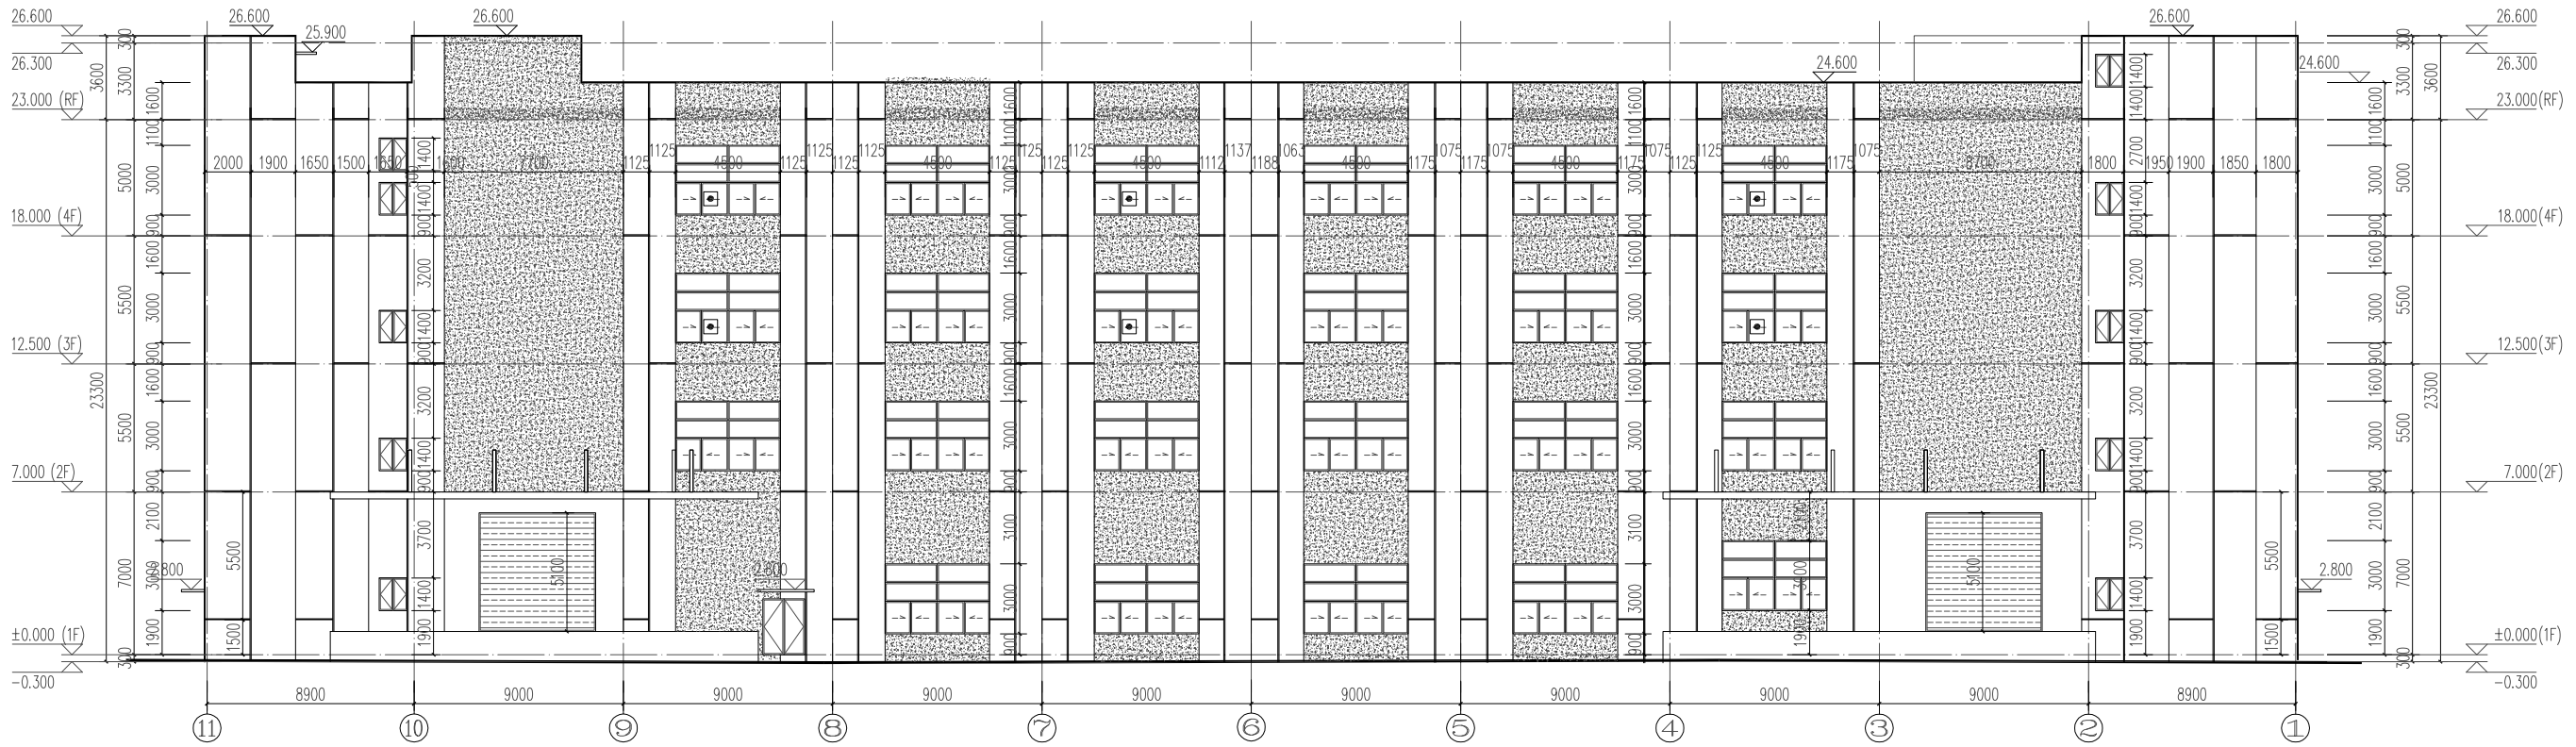


⑪-①立面图 1:300

建筑名称	4#厂房（西区）
图纸名称	①～⑪立面图、⑪～①立面图
图幅比例	A3 1:300


图 例		
立面材质色卡图例	立面材质	色 号
	白色真石漆	
	深灰色真石漆	

注：色号参照《常用建筑色》02J503-1


专业	专业	日期	专业	日期	姓名	专业
暖通	暖通		暖通			建筑
电气	电气		电气			结构
弱电	弱电		弱电			水道

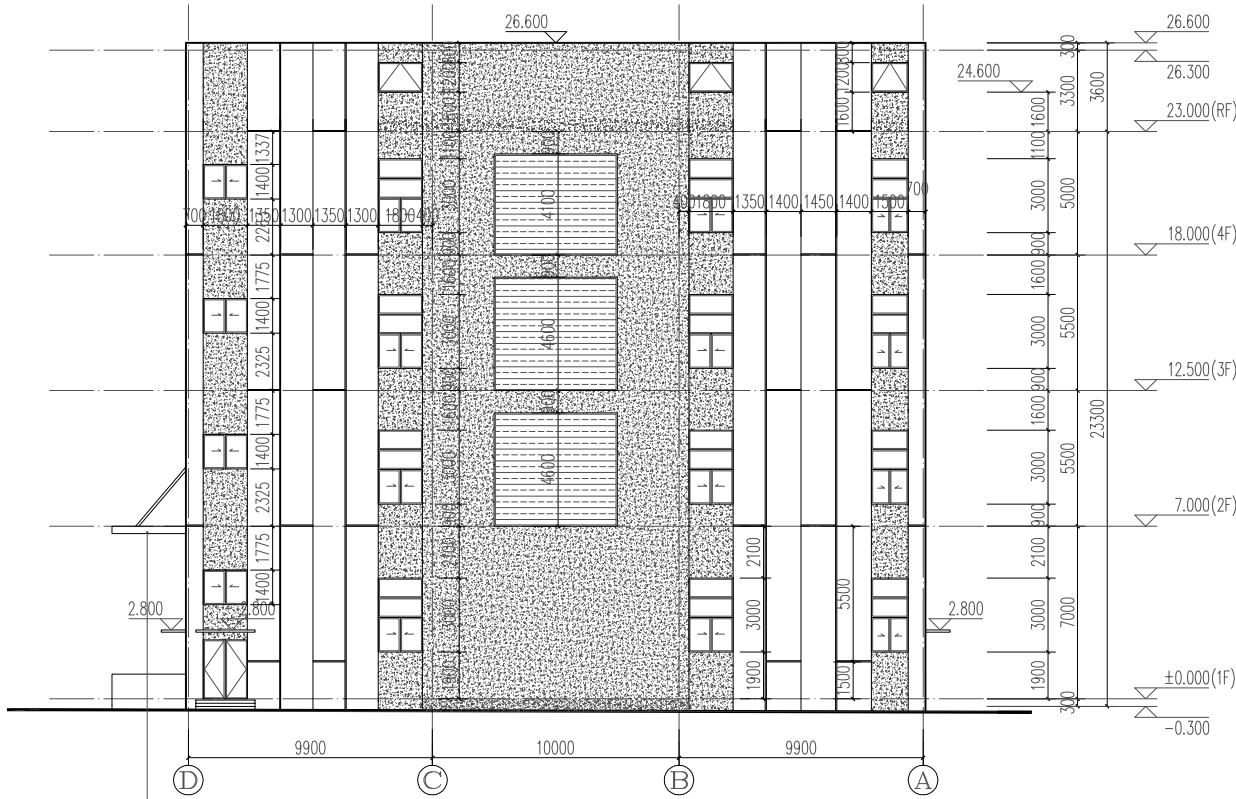

D—A立面图 1:300

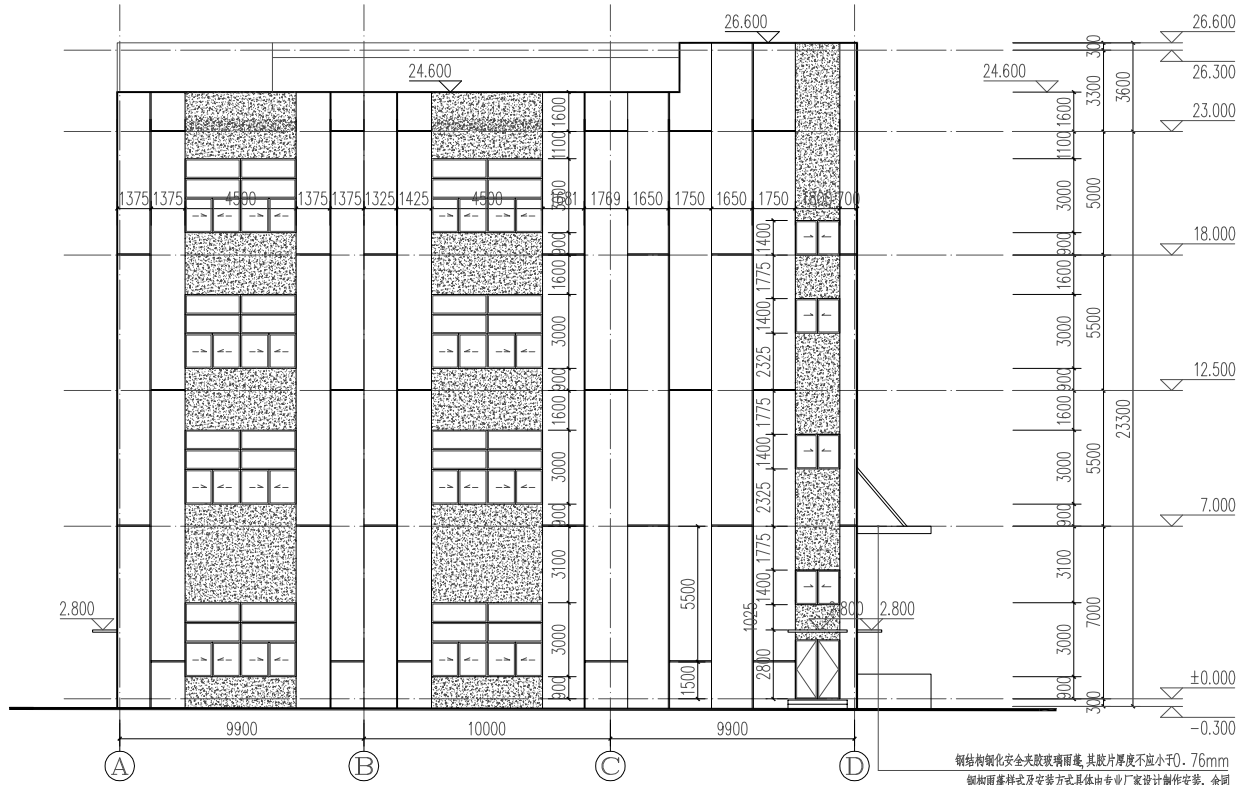

A—D立面图 1:300

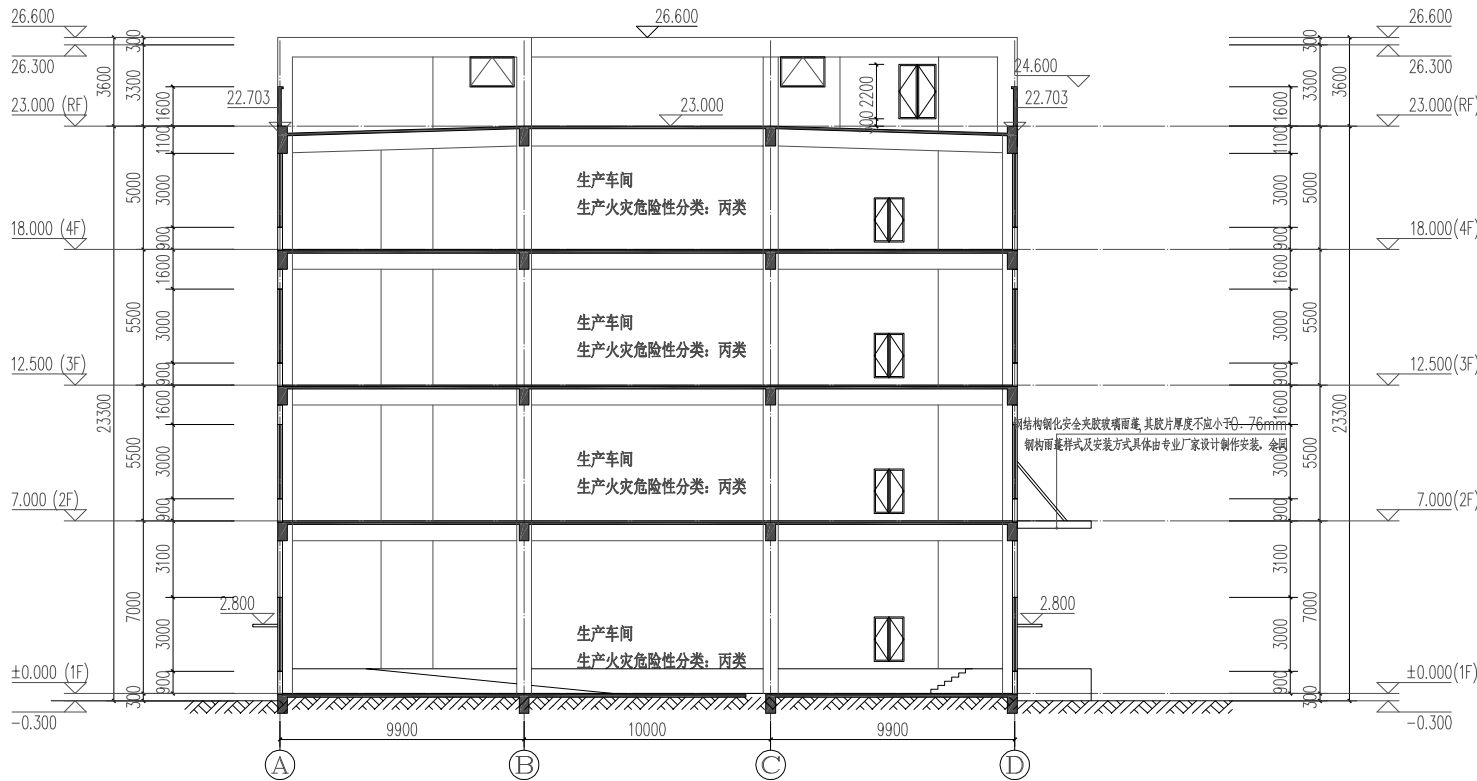

1-1剖面图 1:300

图 例		
立面材质色卡图例	立面材质	色号
	白色真石漆	
	深灰色真石漆	
注: 色号参照《常用建筑色》02J503-1		

建筑名称	4#厂房(西区)
图纸名称	① ~ ④ 立面图、④ ~ ① 立面图
图幅比例	A3 1:300