

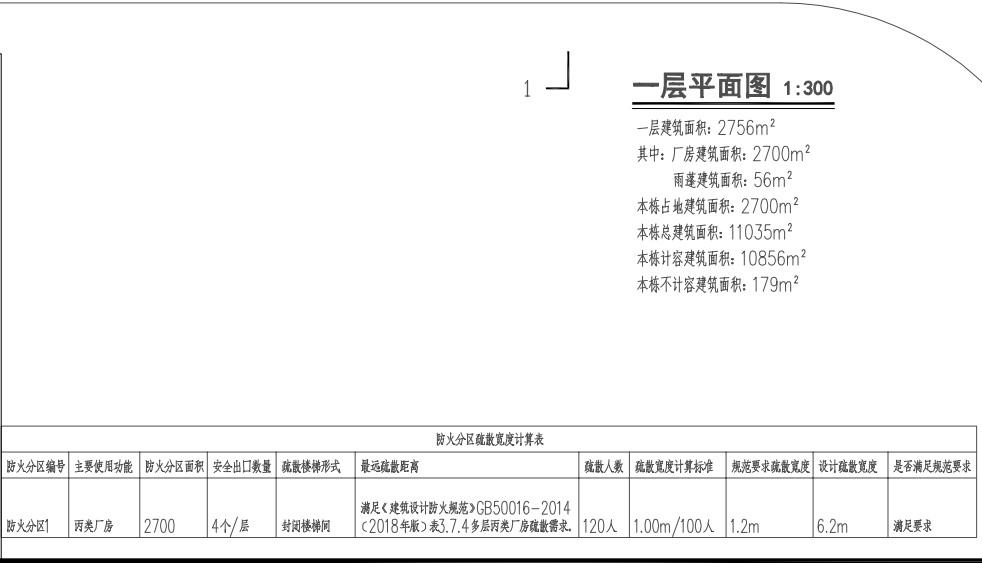
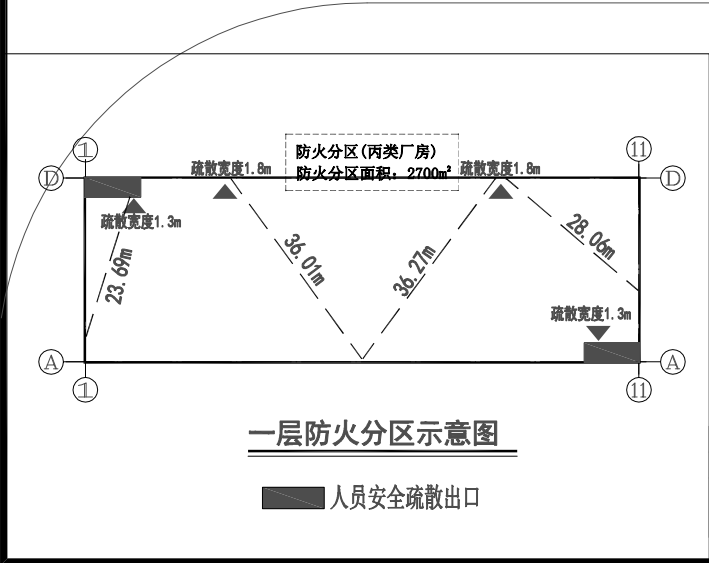
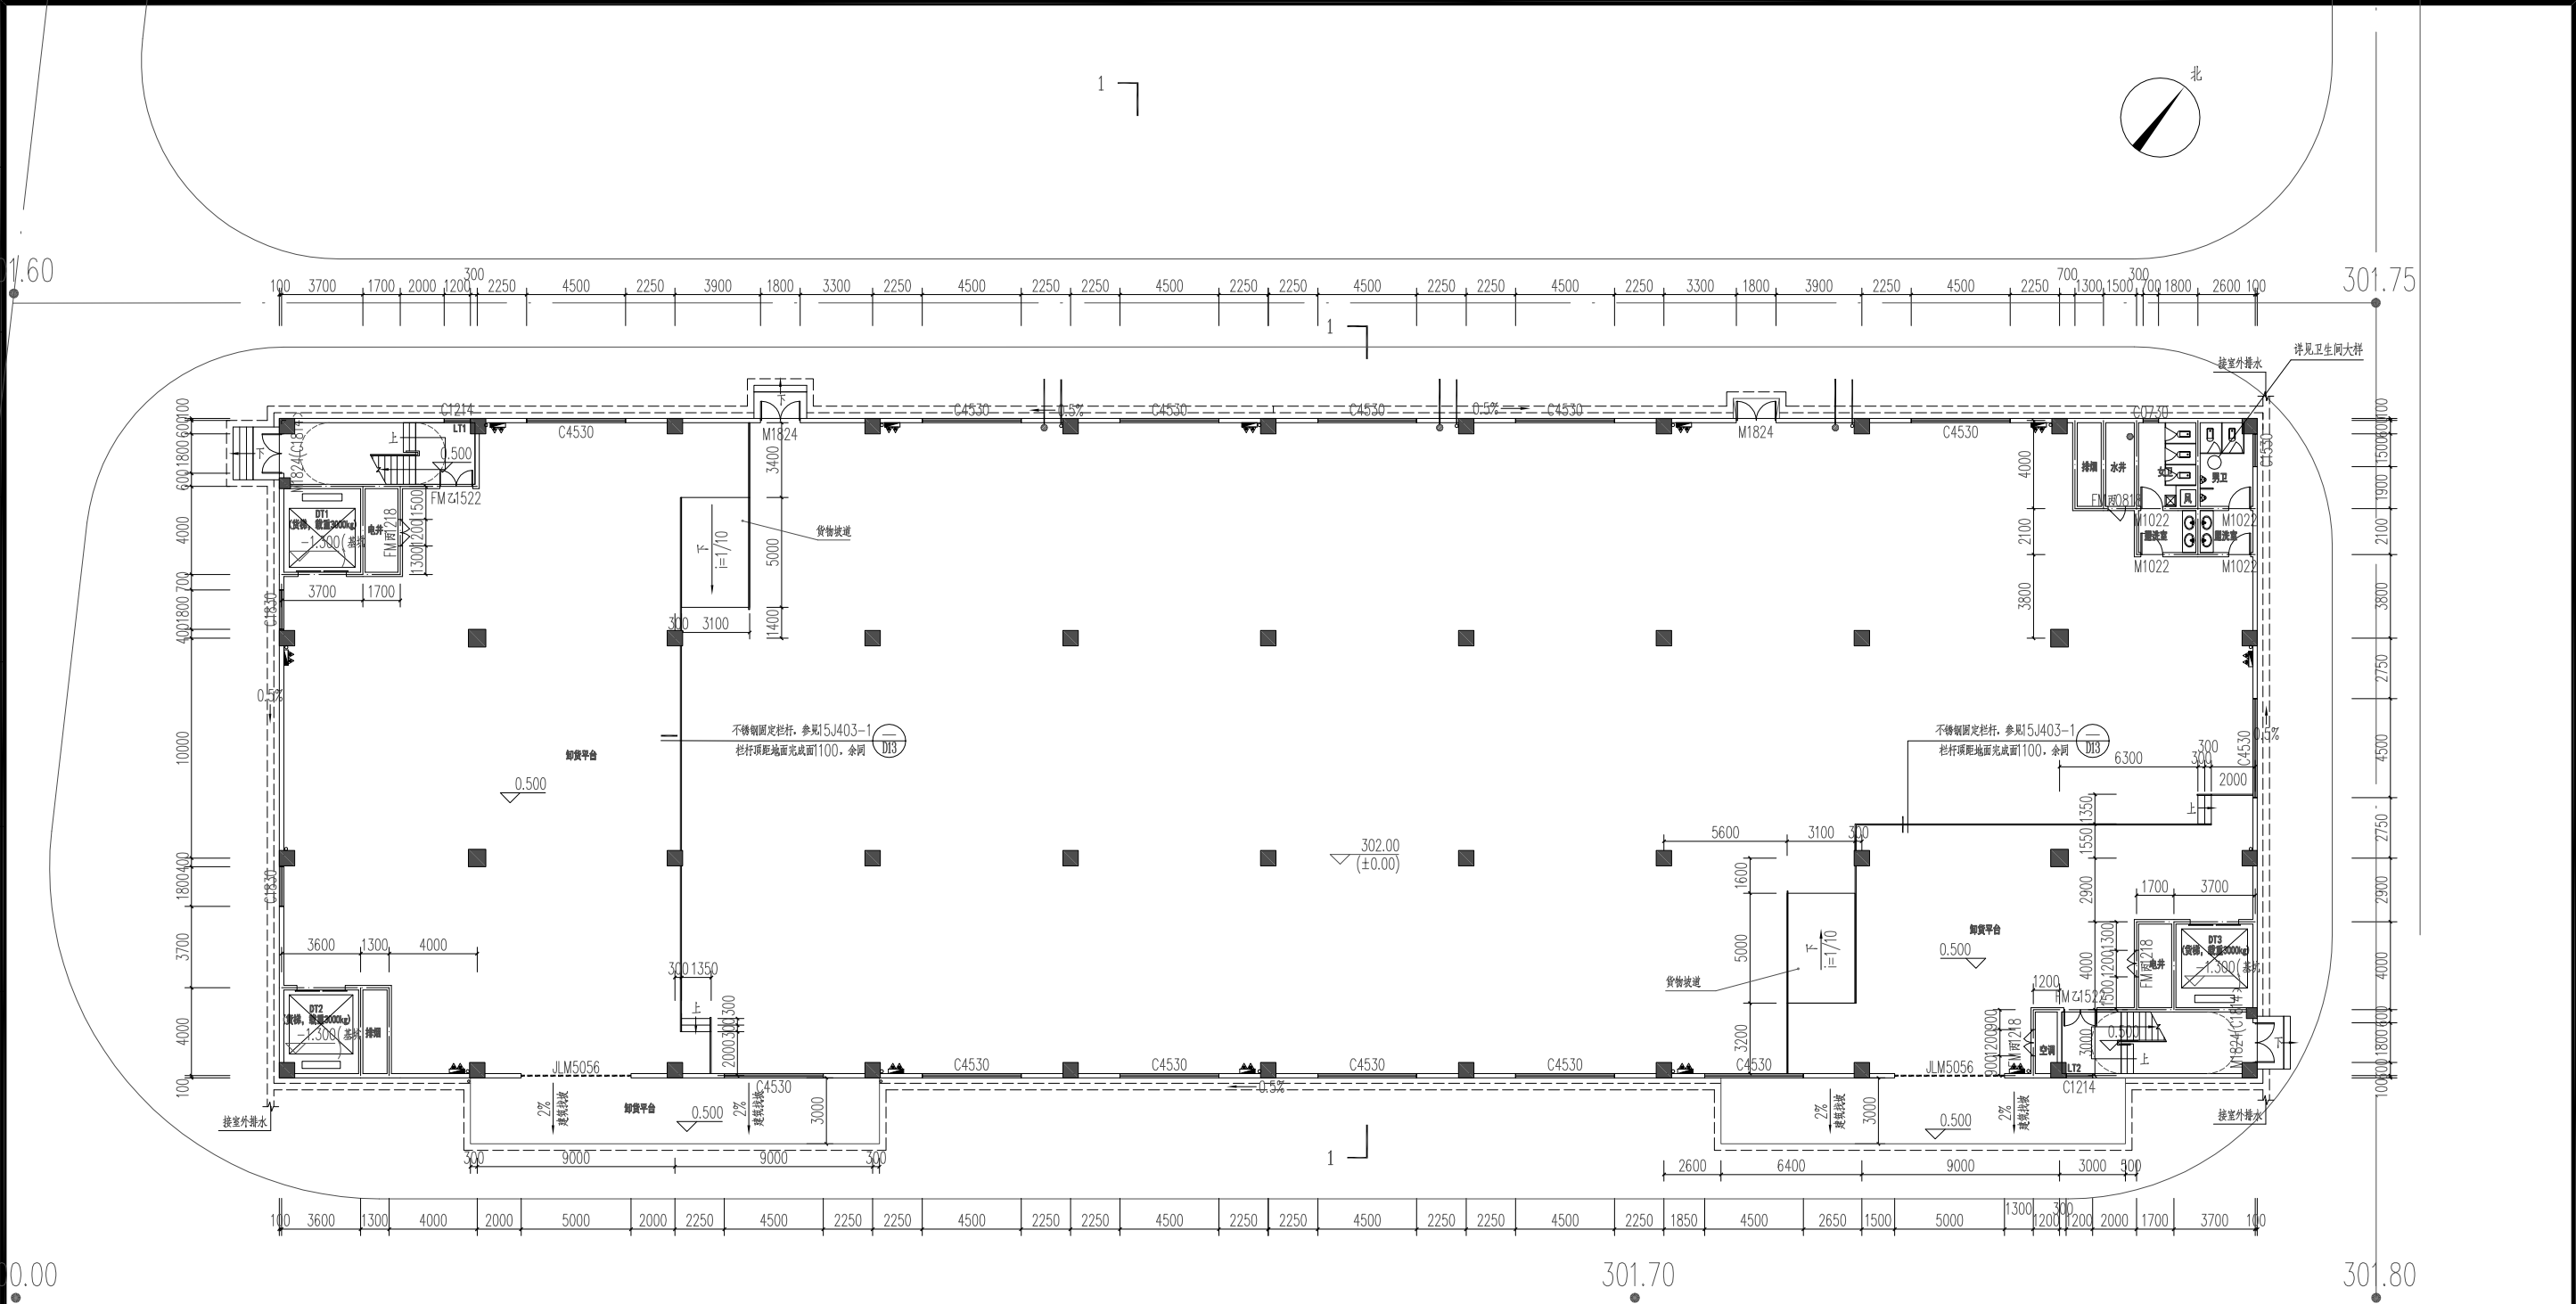


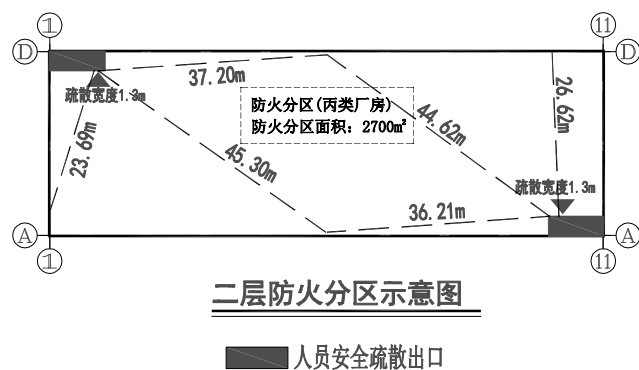

- 注明:
- 未注明门垛为100mm或齐柱边或居中。卫生间未注明门洞高为齐梁底mm
 - 落水管为 $\phi 160$ 白色UPVC落水管,详水施。建筑室外排水沟均就近接室外雨水管网。
 - 凡窗台高小于900mm时,作防护栏杆具体做法详见11ZJ4-01 2B/34防护栏杆高1100,栏杆制作要符合安全防护要求,以防止人攀爬。
 - 墙面预留空洞均用1:2水泥砂浆封堵。
 - 设备间、管道井下设H+300高素砼反坎,宽度同墙厚。H为楼层完成面标高。
 - 其它留洞详见专业图纸。
 - 消防栓半暗装,明装尺寸为离地135留730(长) $\times$ 100(厚) $\times$ 1830(高)洞。详水施。
 - 预留空调管井、工艺排风管井等预留管井墙体可采用后砌方式。待企业入驻后根据需求进行施工。
 - 保温一体板、铝板岩棉幕墙、岩棉金属夹芯板幕墙及内衬板施工做法详专业厂家二次深化设计、施工安装。
 - 窗户与梁、墙体之间的缝隙用不燃材料进行防火封堵,具体构造做法参《建筑设计防火规范》GB50016-2014 (2018年版)图示18J811-1第6.2.6建筑幕墙防火封堵做法,填塞保温材料高度为300高。

建筑名称	3#厂房(西区)
图纸名称	一层平面图
图幅比例	A3 1:300


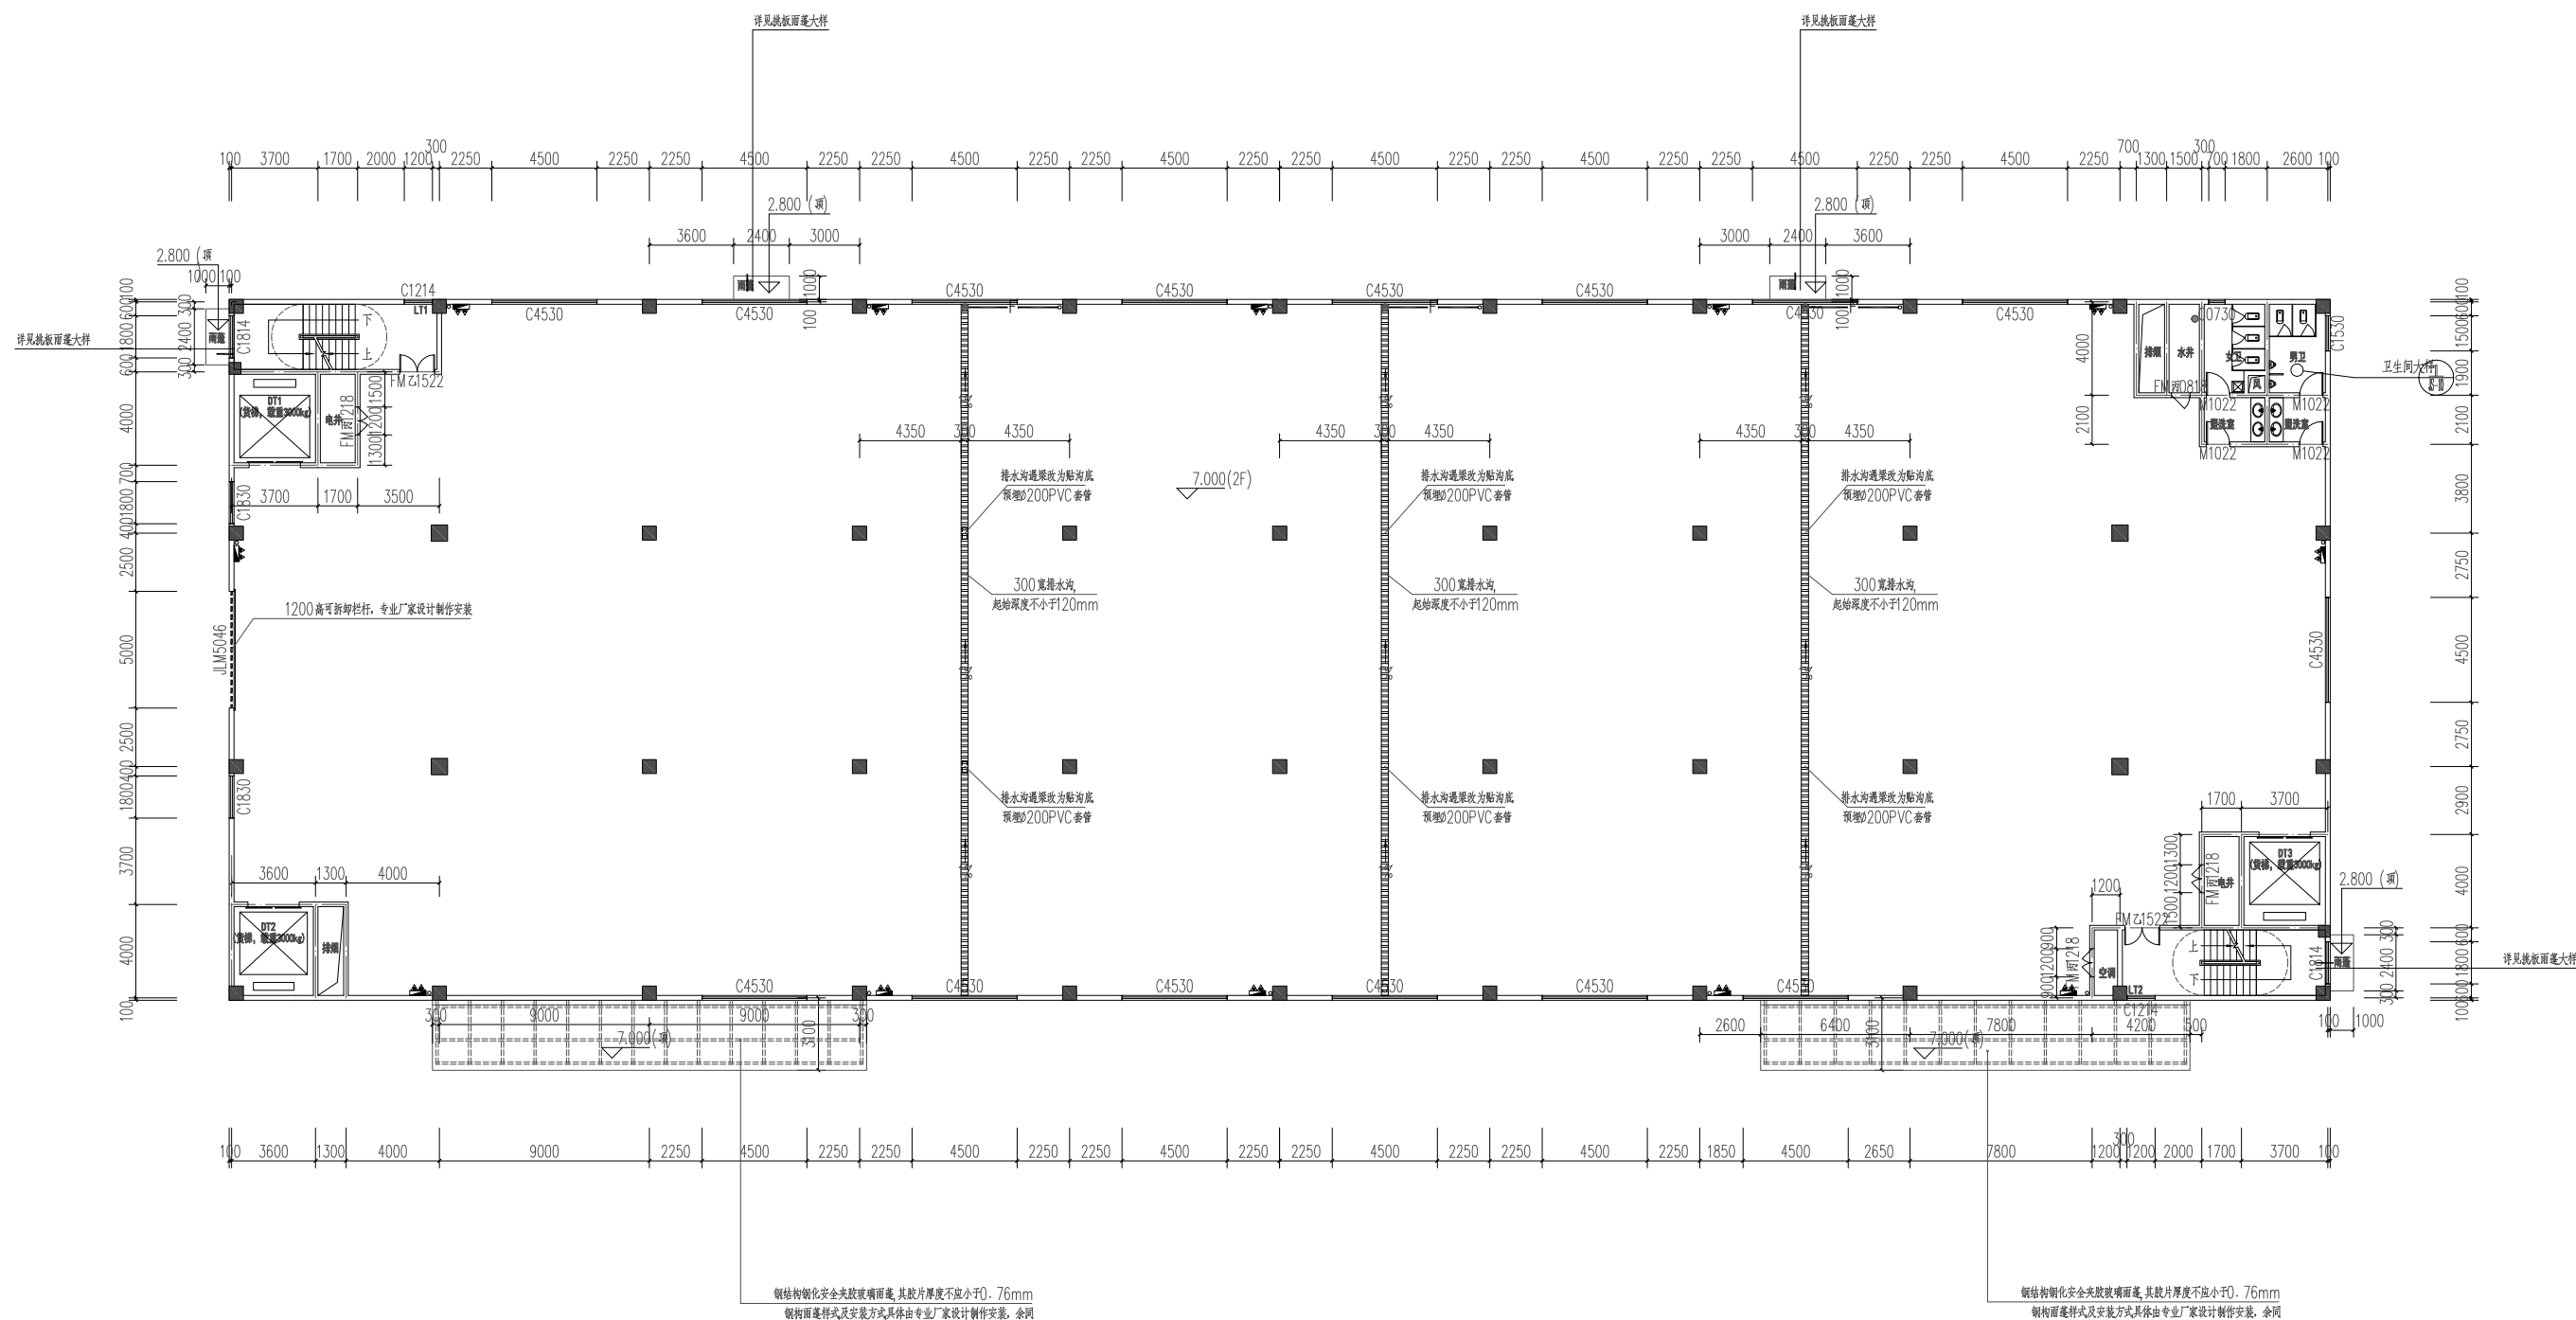


二层平面图 1:300
本层建筑面积: 2700m²

防火分区疏散宽度计算表										
防火分区编号	主要使用功能	防火分区面积	安全出口数量	疏散楼梯形式	最近疏散距离	疏散人数	疏散宽度计算标准	规范要求疏散宽度	设计疏散宽度	是否满足规范要求
防火分区1	西苑厂房	2700	2个/层	封闭楼梯间	满足《建筑设计防火规范》GB50016—2014(2018年版)表3.7.4多层厂房厂房疏散要求	120人	1.00m/100人	1.2m	2.6m	满足要求

建筑名称	3#厂房（西区）
图纸名称	二层平面图
图幅比例	A3 1:300

专业名称	姓名	日期	专业	日期	专业	日期	专业
建筑	姓	名	暖通	期	暖通	期	暖通
结构	名	姓	电气	期	电气	期	电气
水道	姓	名	弱电	期	弱电	期	弱电

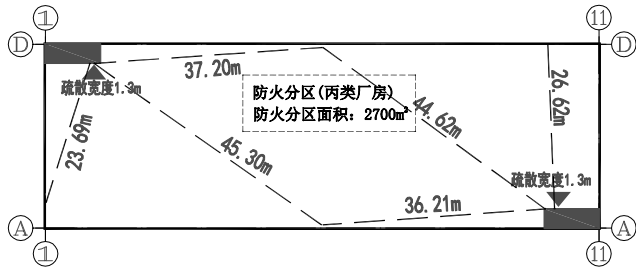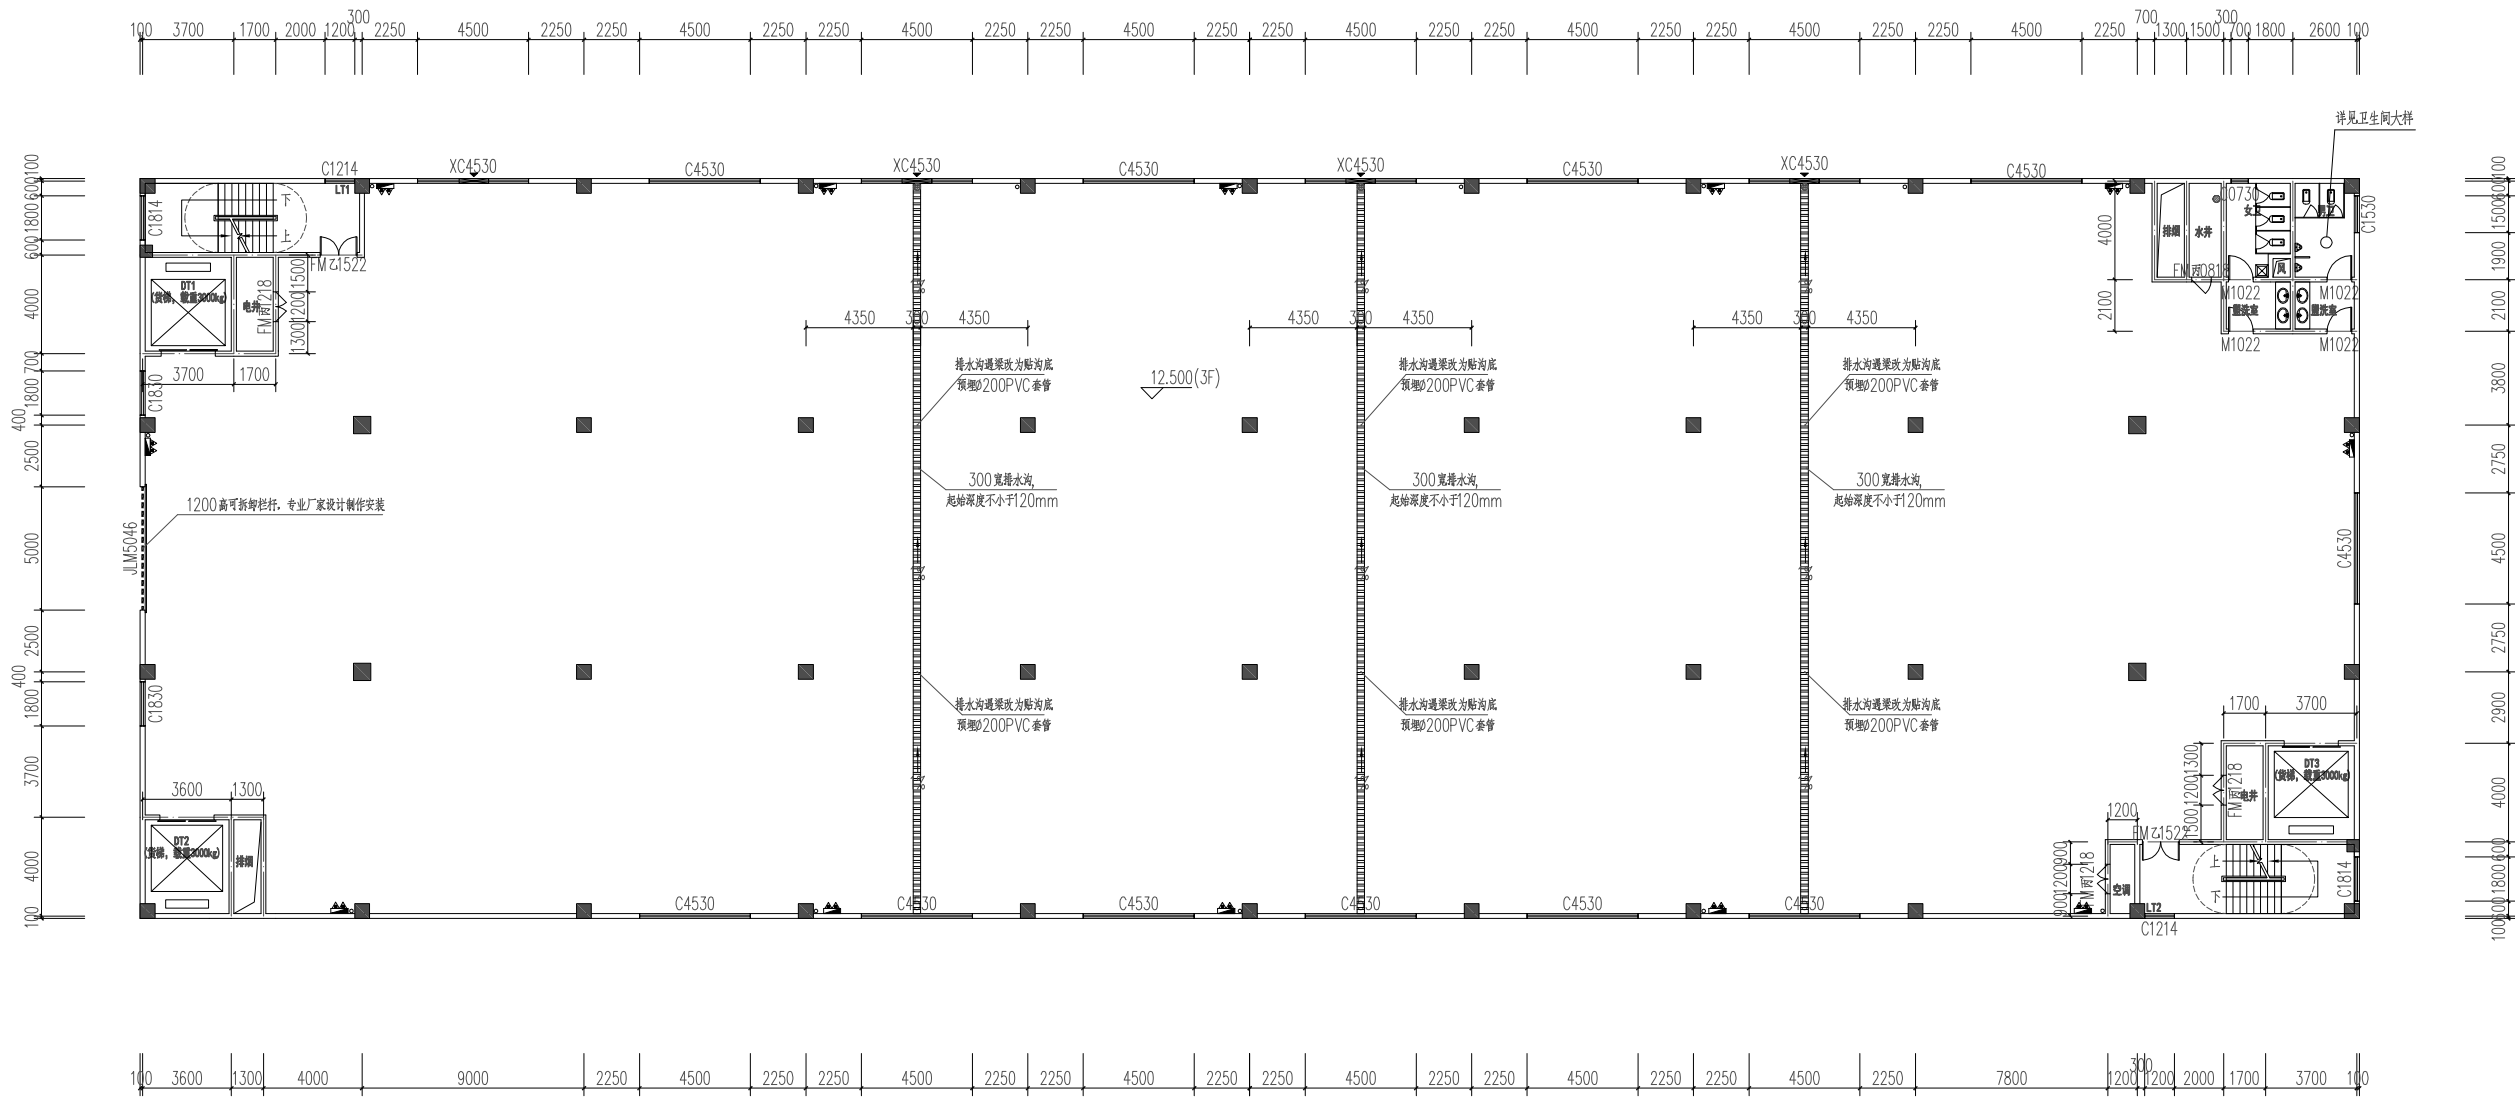

三层防火分区示意图

■ 人员安全疏散出口

三层平面图 1:300


本层建筑面积: 2700m²

消防救援口


防火分区疏散宽度计算表									
防火分区编号	主要使用功能	防火分区面积	安全出口数量	疏散楼梯形式	最远疏散距离	疏散人数	疏散宽度计算标准	规范要求疏散宽度	设计疏散宽度
防火分区1	丙类厂房	2700	2个/层	封闭楼梯间	满足《建筑设计防火规范》GB50016-2014(2018年版)要求,7、4多层丙类厂房疏散需求。	120人	1.00m/100人	1.2m	2.6m

建筑名称	3#厂房(西区)
图纸名称	三层平面图
图幅比例	A3 1:300

专业名称	姓名	日期	专业	日期	专业	日期	专业
建筑			暖通		暖通		暖通
结构			电气		电气		电气
水道			弱电		弱电		弱电

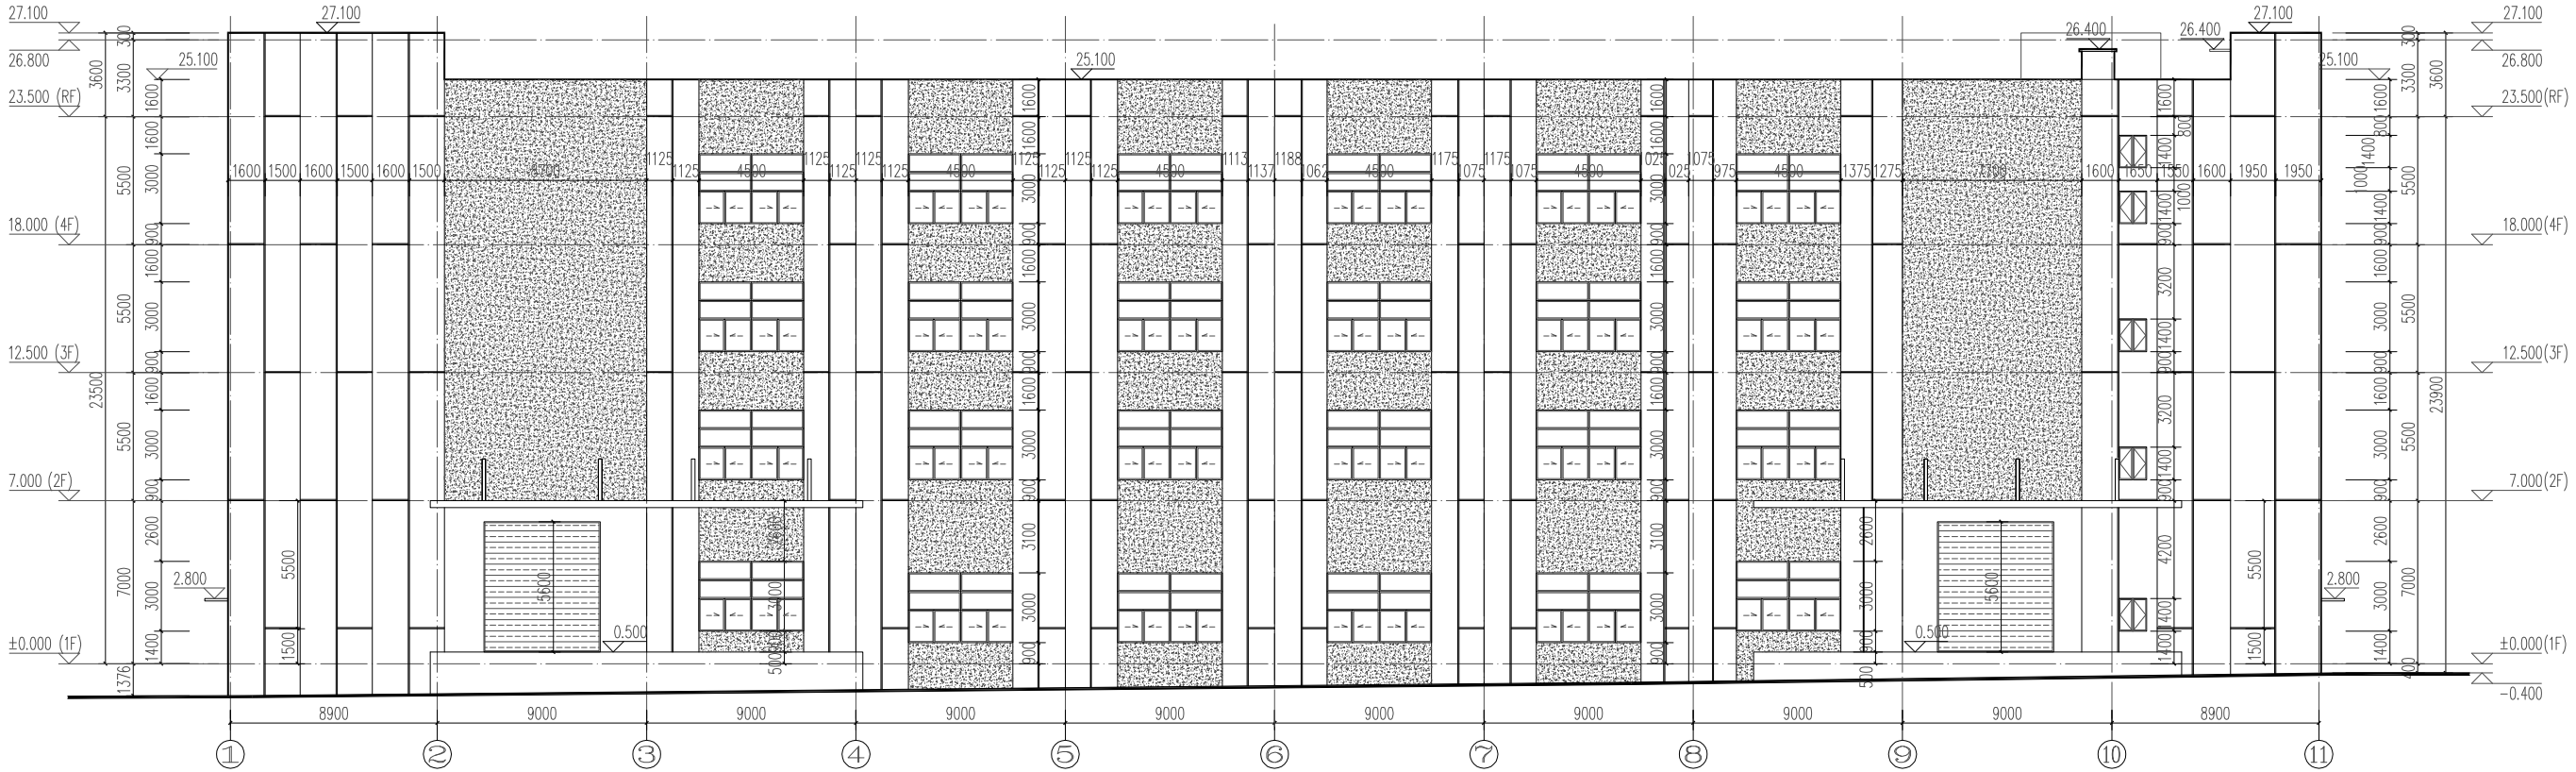

①-⑪立面图 1:300

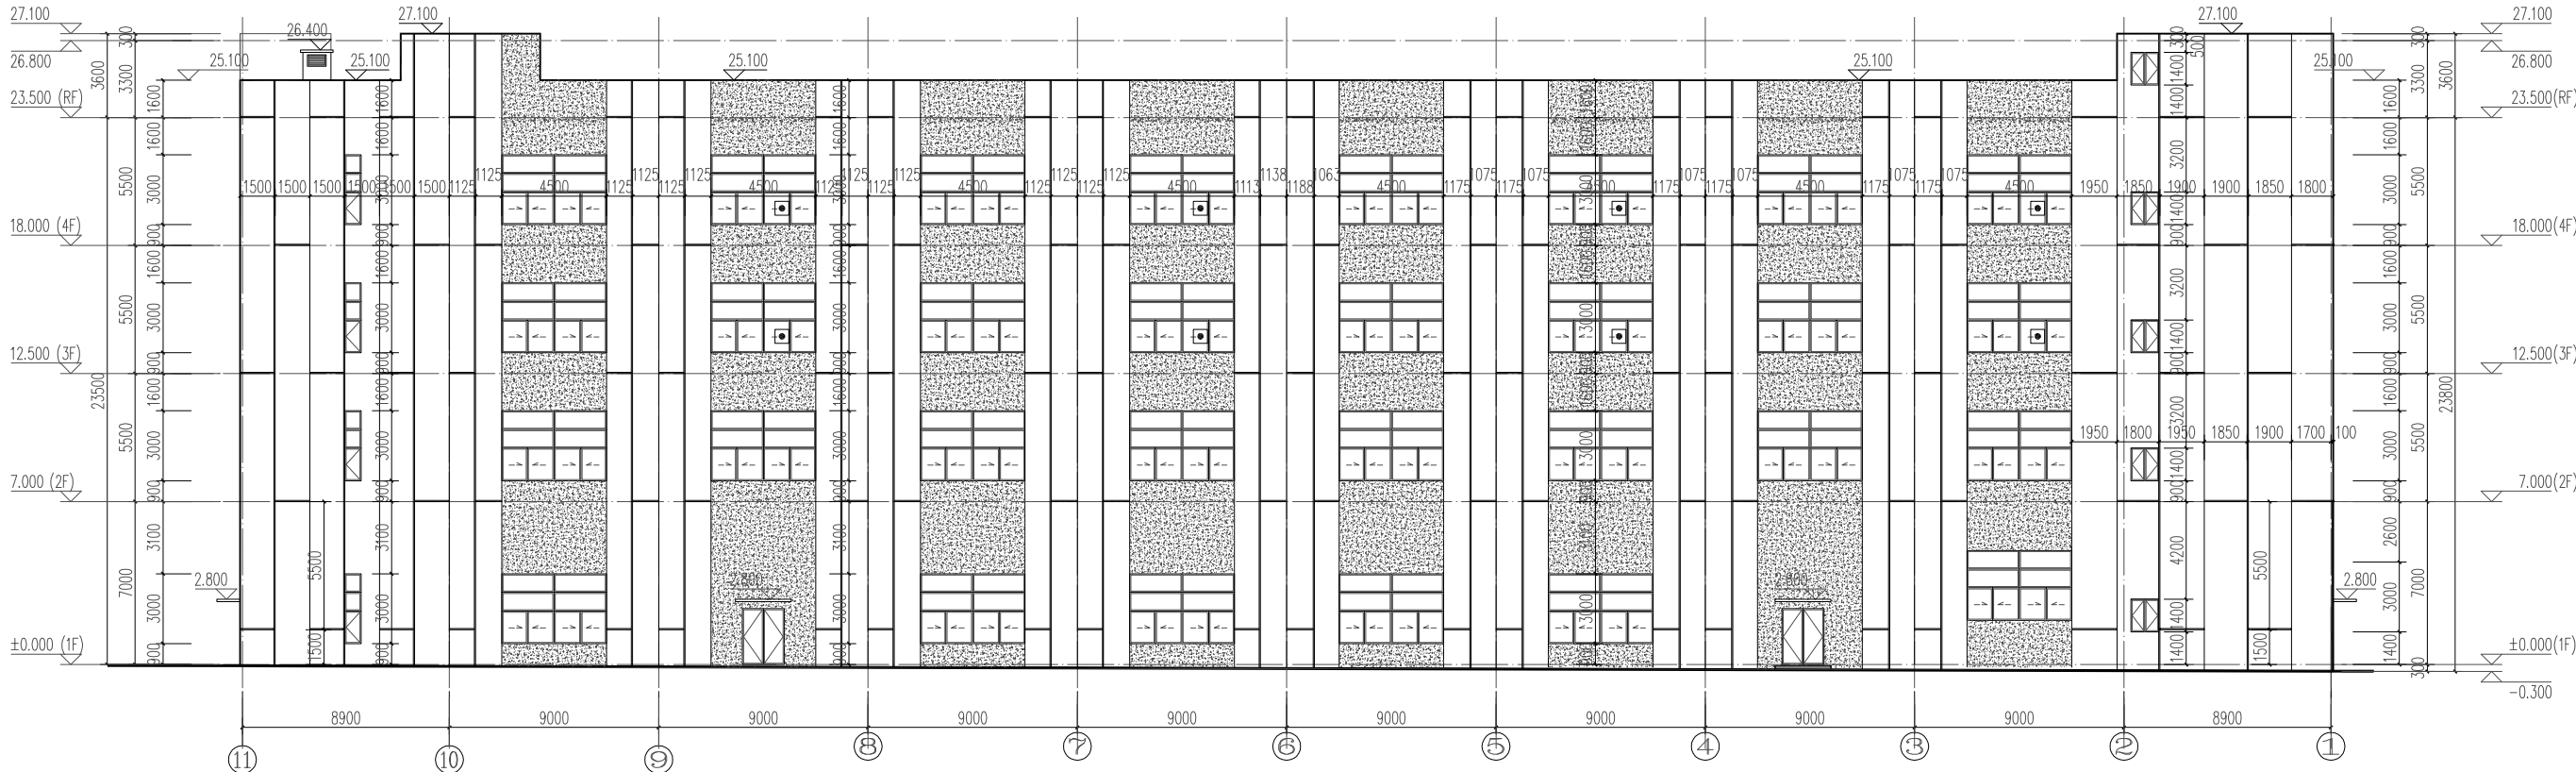

⑪-①立面图 1:300




消防接口

图 例		
立面材质色卡图例	立面材质	色号
	白色真石漆	
	深灰色真石漆	

注：色号参照《常用建筑色》02J503-1

建筑名称	3#厂房（西区）
图纸名称	①～⑪立面图、⑪～①立面图
图幅比例	A3 1:300

专业名称	姓名	日期	专业	日期	专业	日期	专业
工业建筑			暖通		暖通		暖通
结构			电气		电气		电气
水道			弱电		弱电		弱电

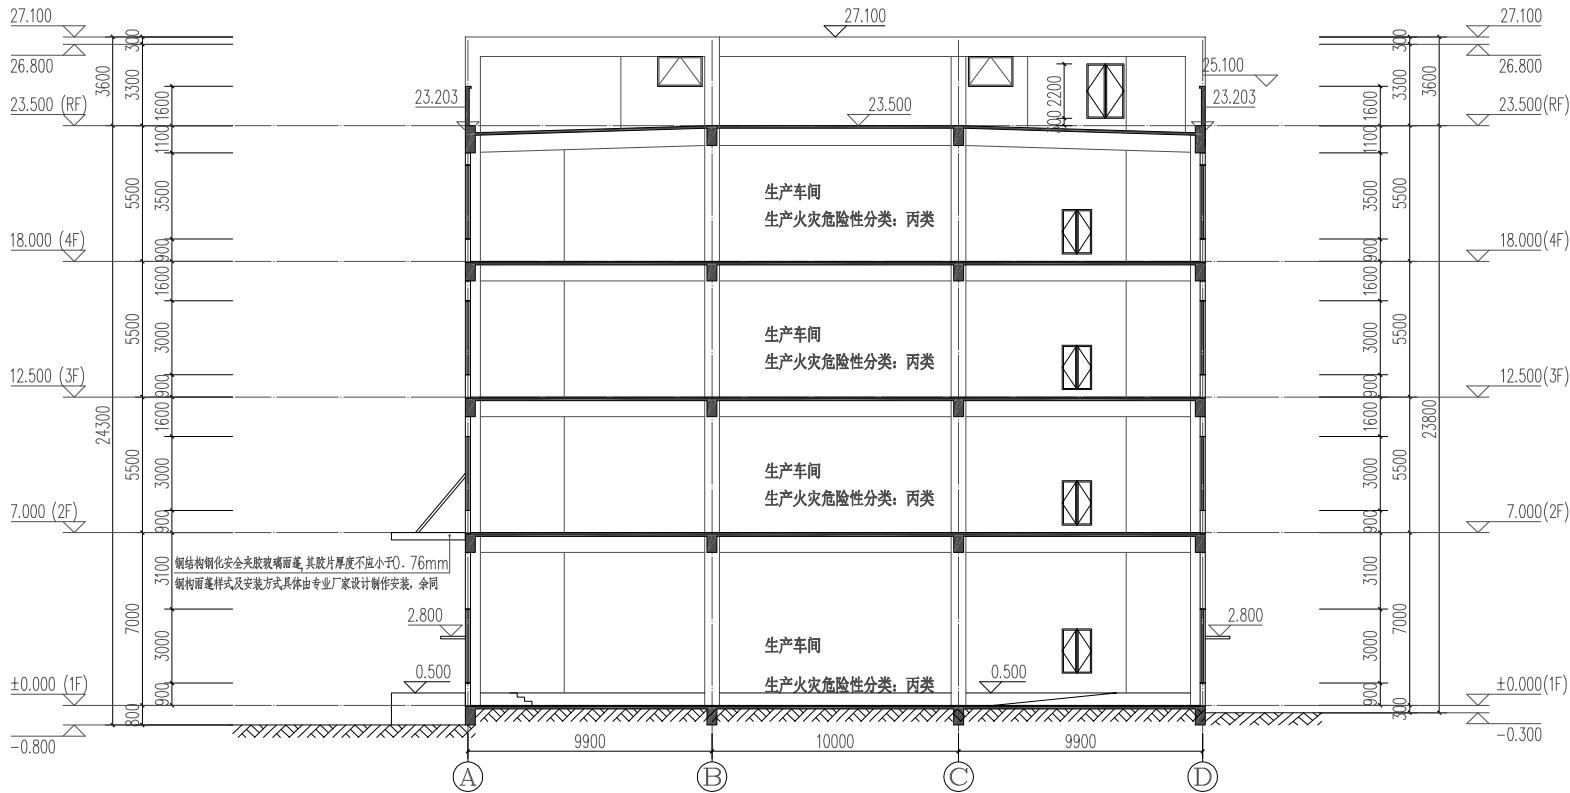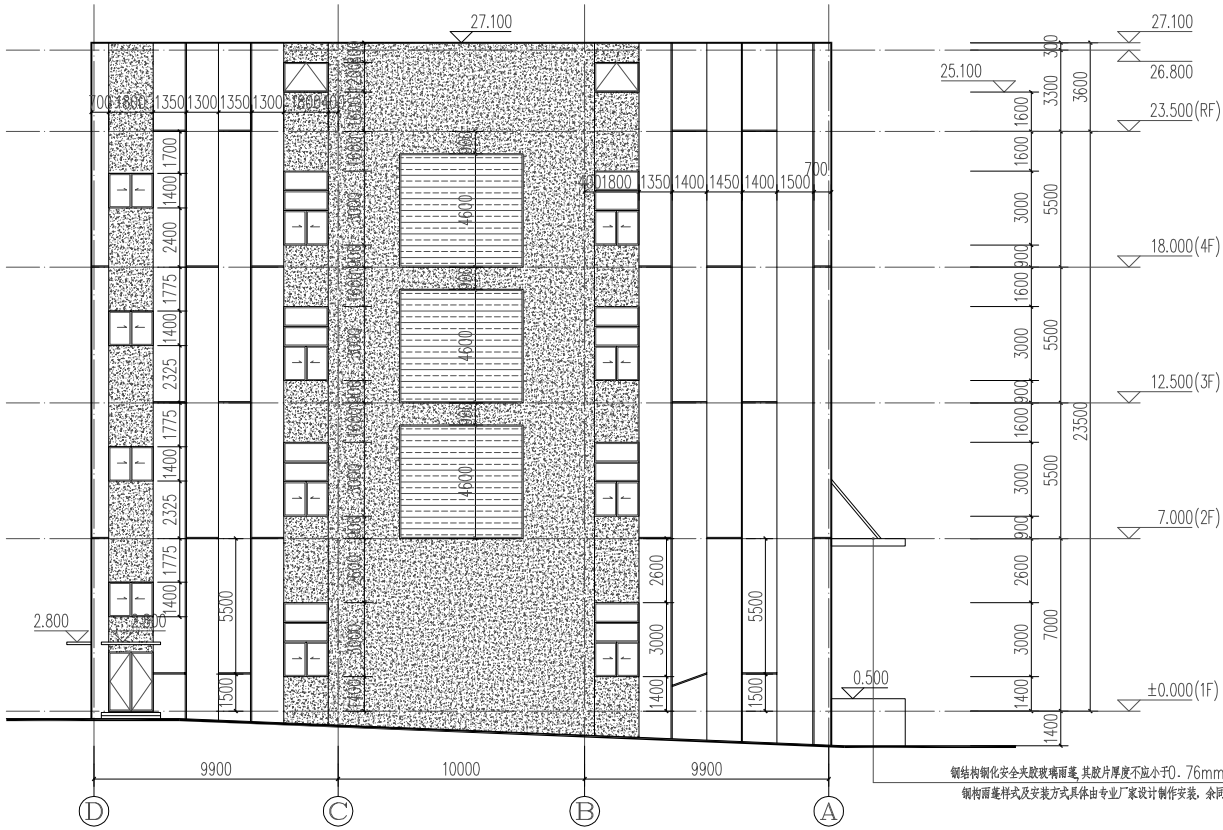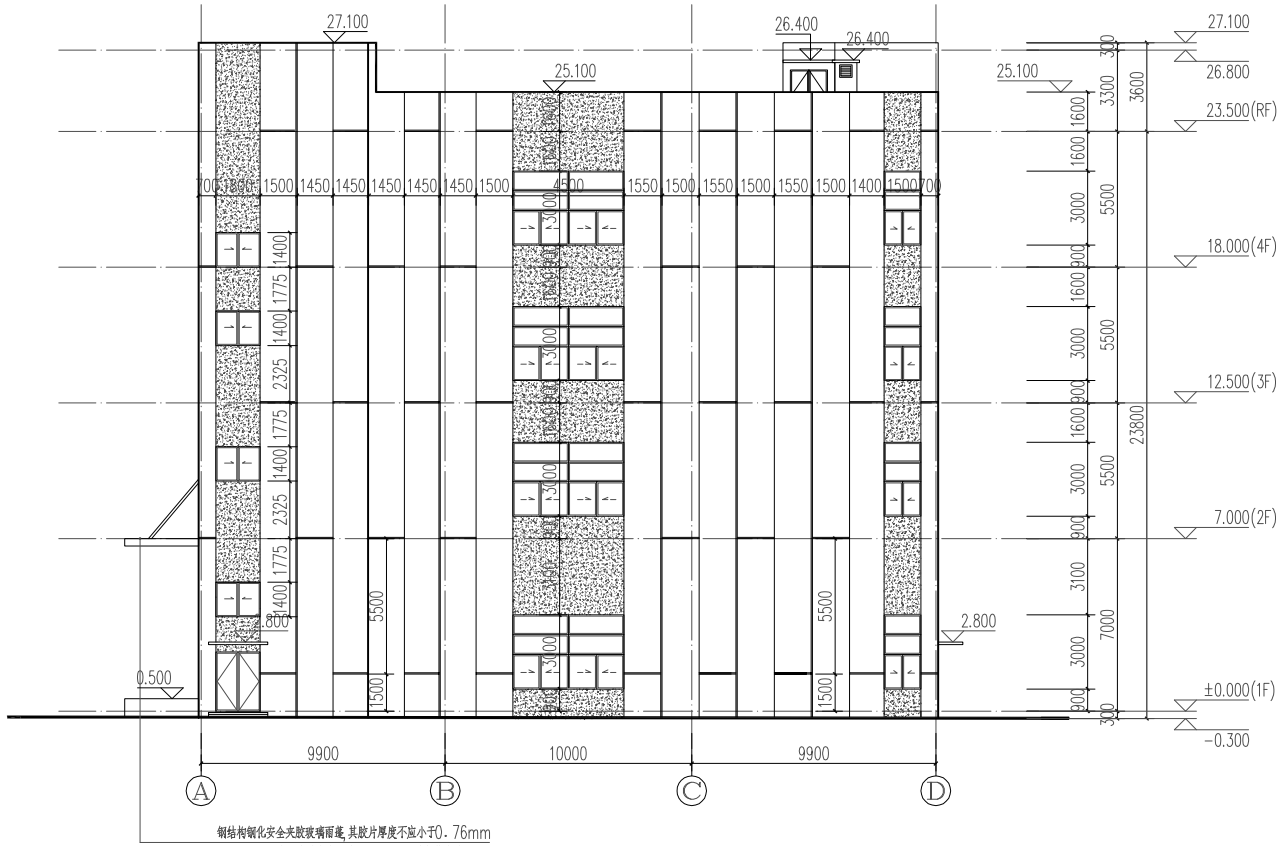

建筑名称	3#厂房(西区)
图纸名称	① ~ ④ 立面图、④ ~ ① 立面图
图幅比例	A3 1:300

图 例		
立面材质色卡图例	立面材质	色 号
	白色真石漆	
	深灰色真石漆	
注: 色号参照《常用建筑色》02J503-1		