




专业	专业	日期	专业	日期	姓名	专业
暖通	暖通		暖通			建筑
电气	电气		电气			结构
弱电	弱电		弱电			水道

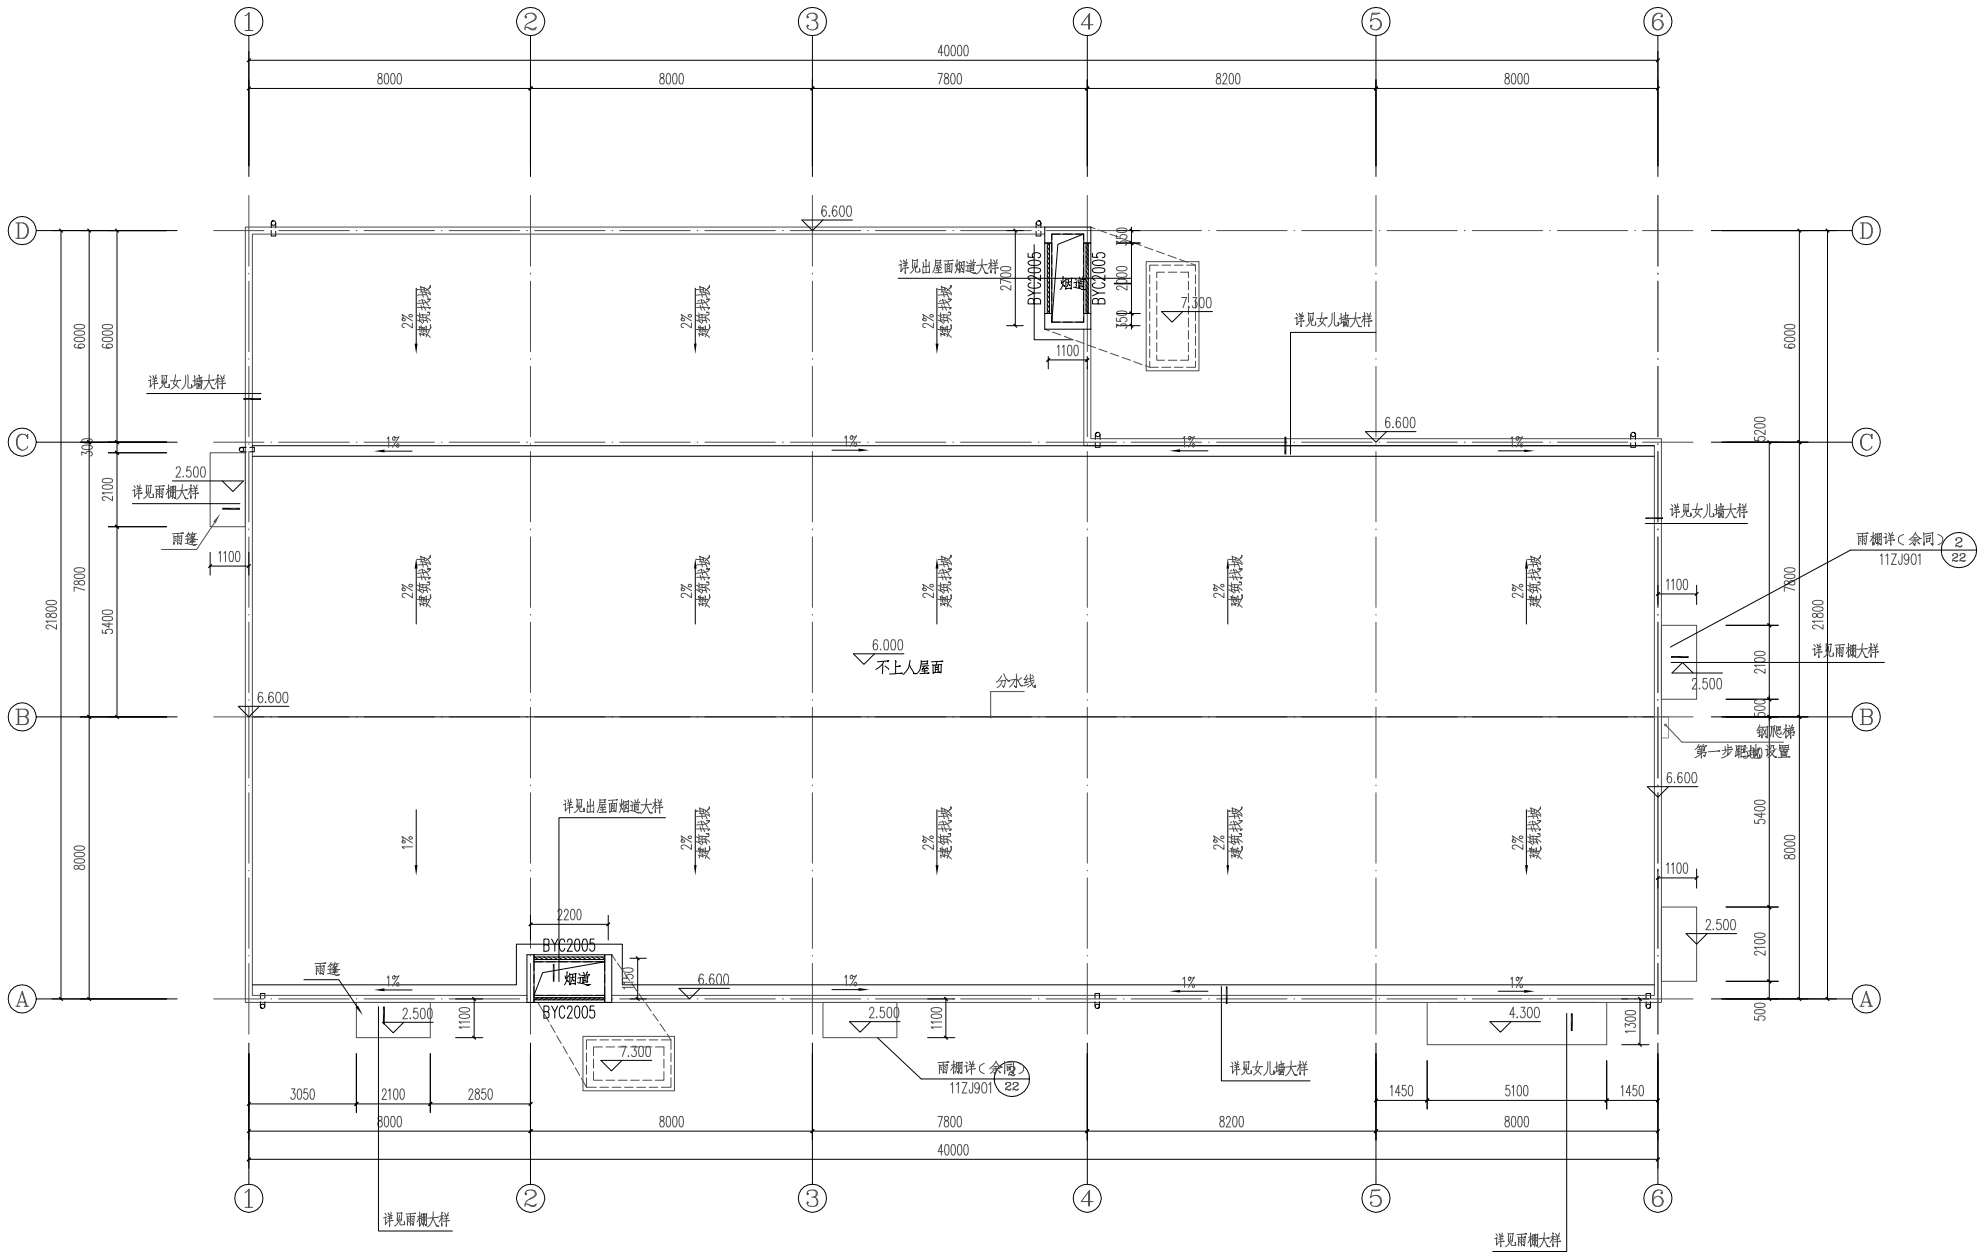

建筑名称	10#锅炉房（西区）
图纸名称	屋顶平面图
图幅比例	A3 1:200

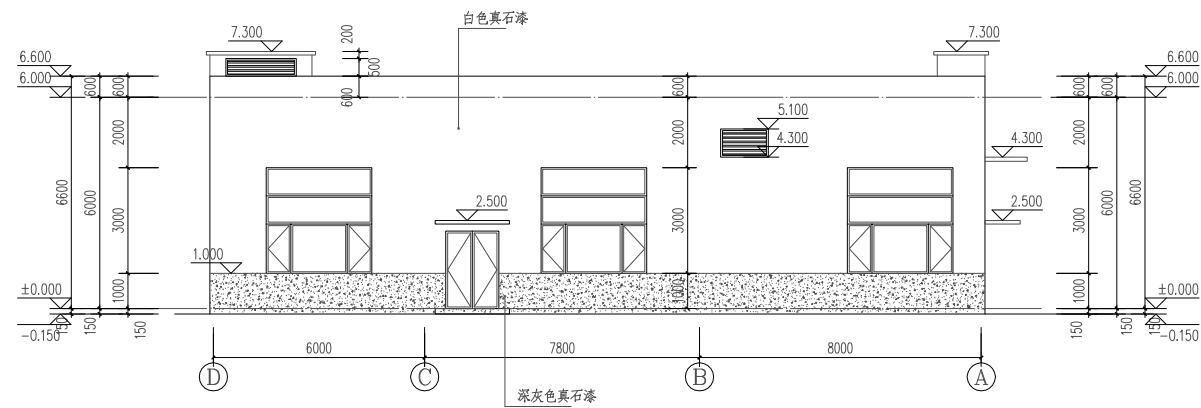


④~③轴立面图 1:200

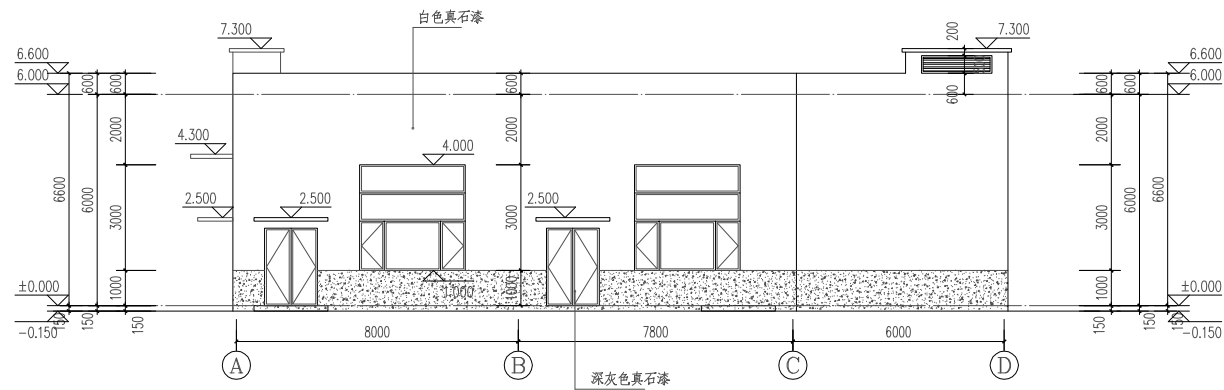


①~④轴立面图 1:200

图 例	
立面材质色卡图例	立面材质
	白色真石漆
	深灰色真石漆
注：色号参照《常用建筑色》02J503-1	

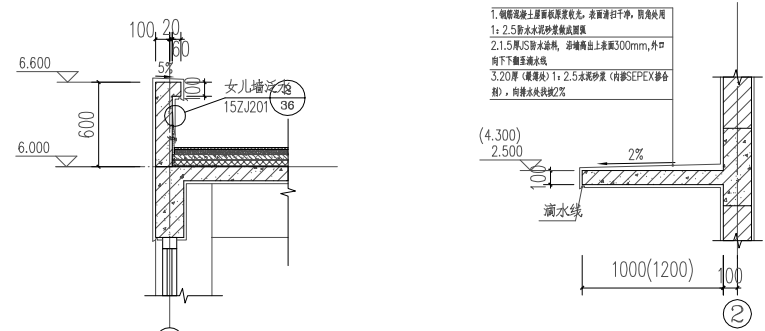

① 女儿墙反坎大样 1:25


② 雨蓬大样 1:25

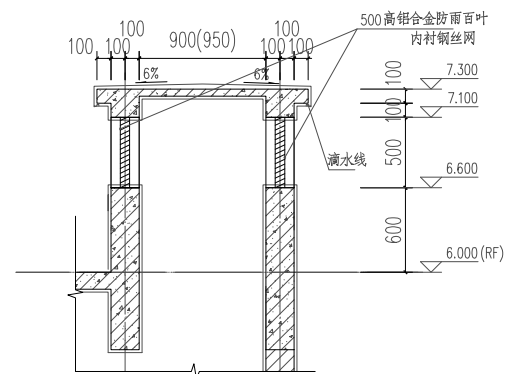

③ 出屋面烟道大样 1:25

[illegible]

门窗设计说明

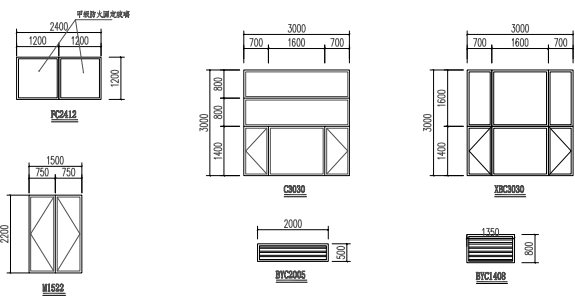

建筑名称	10#锅炉房（西区）
图纸名称	①～④、④～①立面图、门窗大样
图幅比例	A3 1:200