



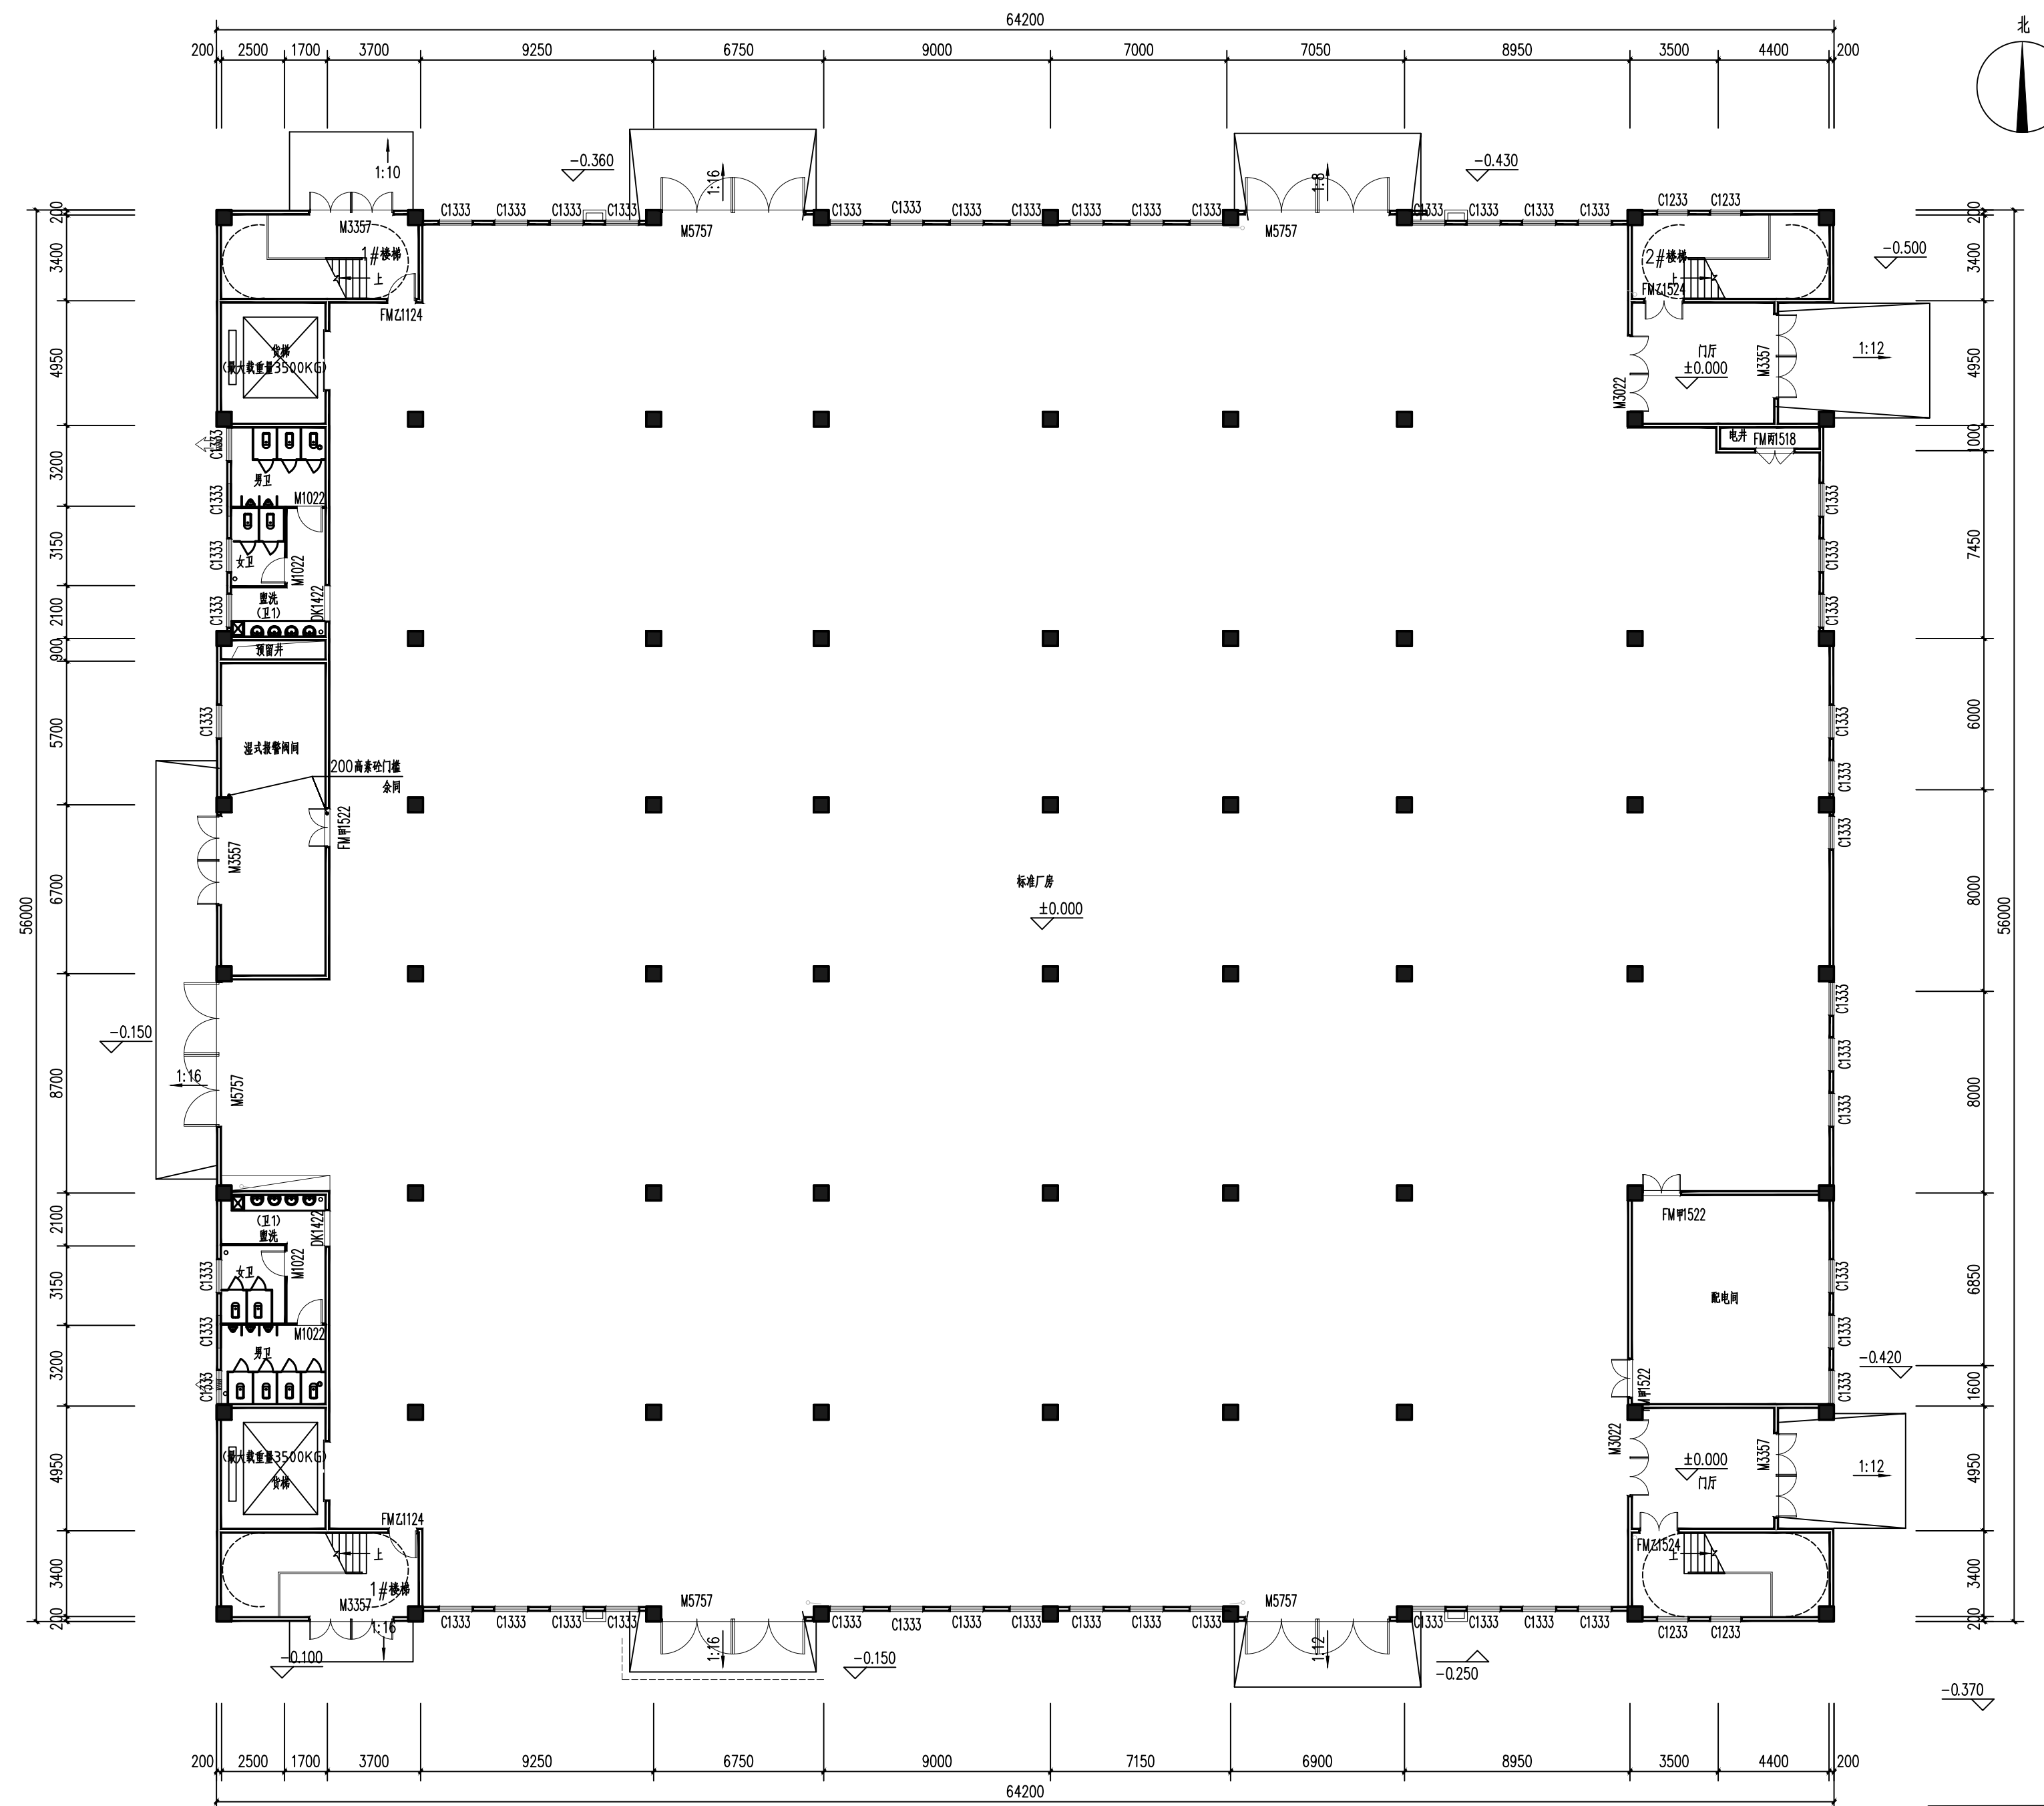


一层平面图 1:100

竹制品加工车间

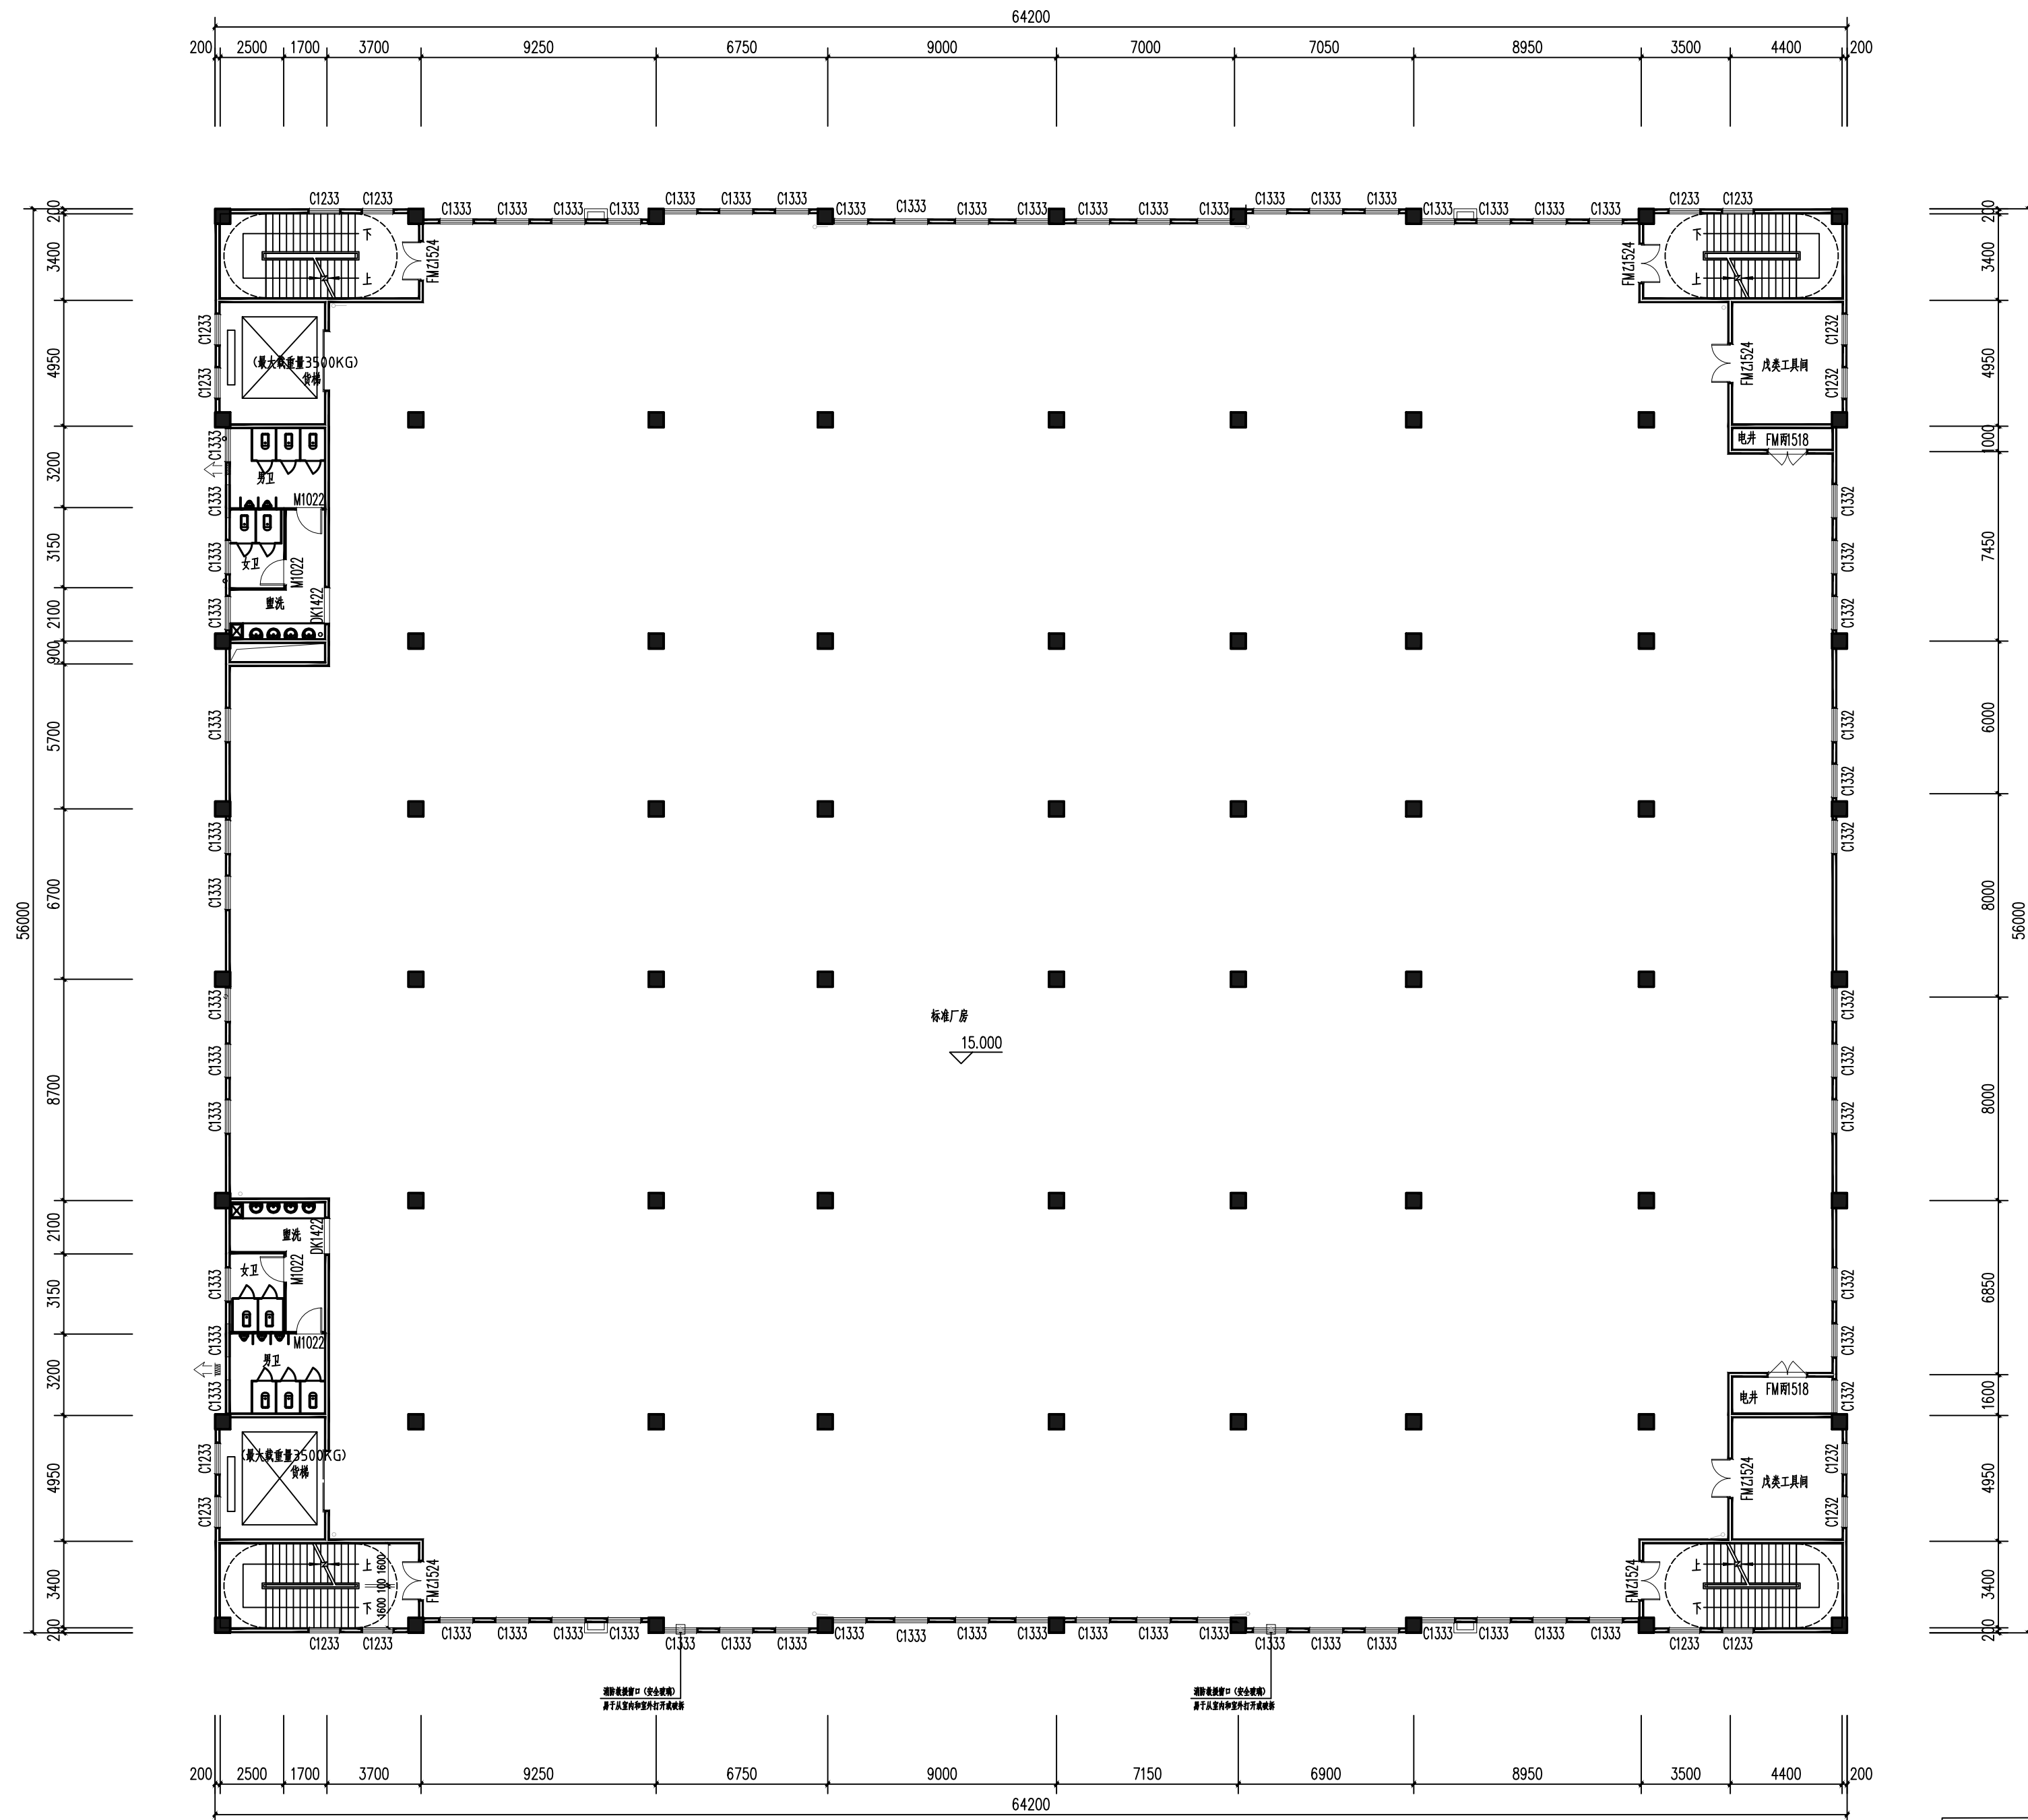


四层平面图 1:100
四层建筑面积: 3562.77m²

竹制品加工车间

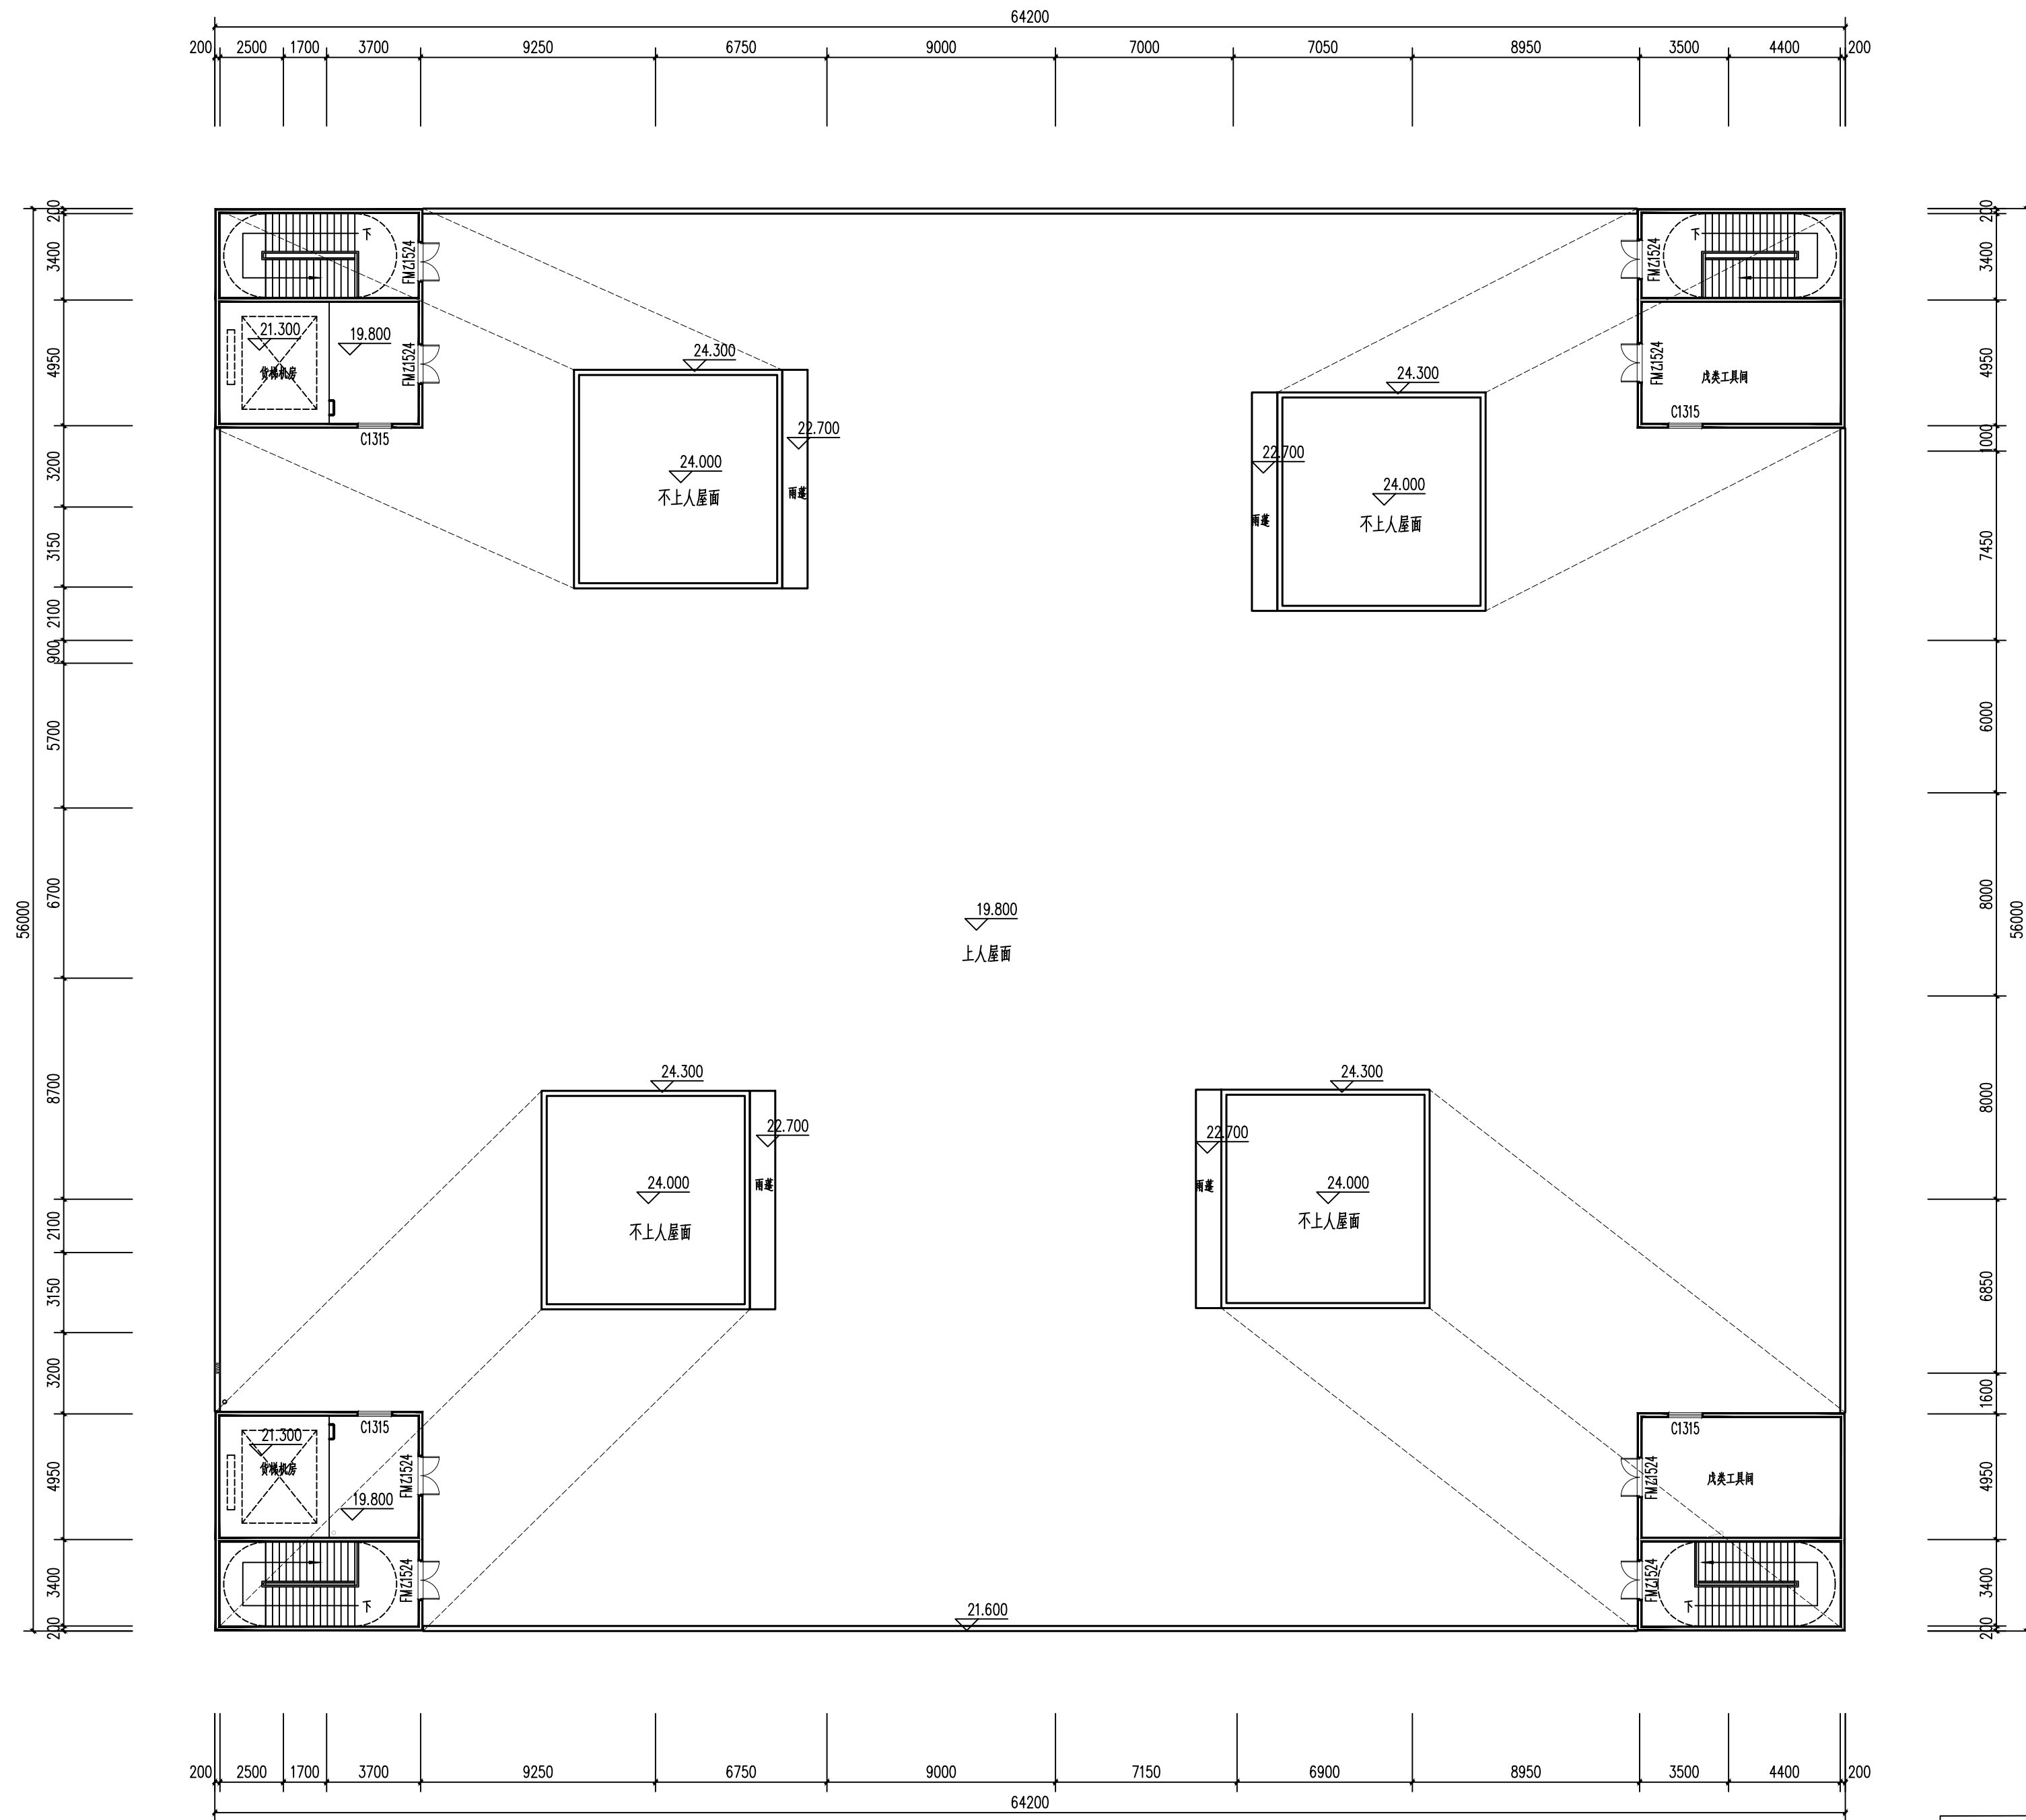

屋顶平面图 1:100
屋顶建筑面积: 282.08m²

竹制品加工车间

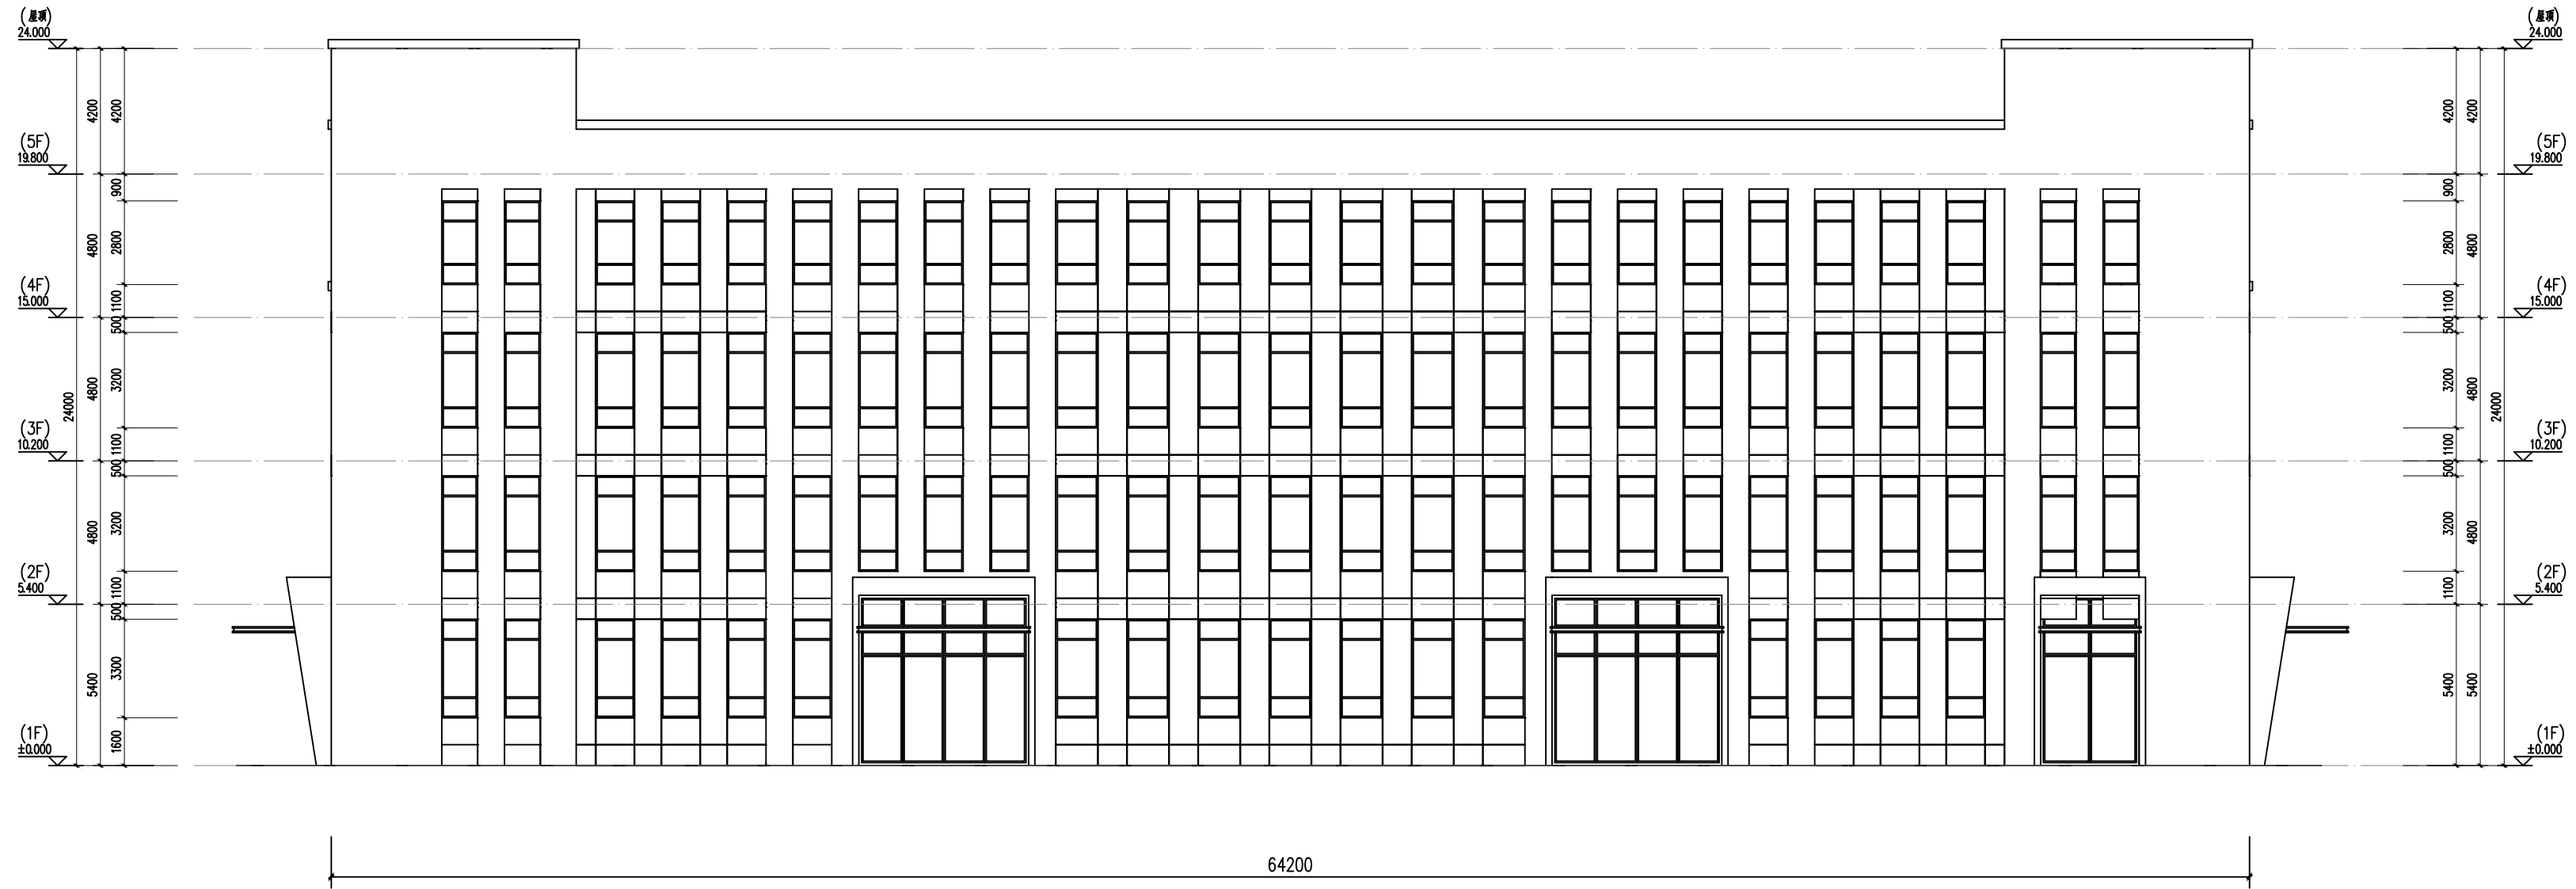


北立面图



南立面图

竹制品加工车间


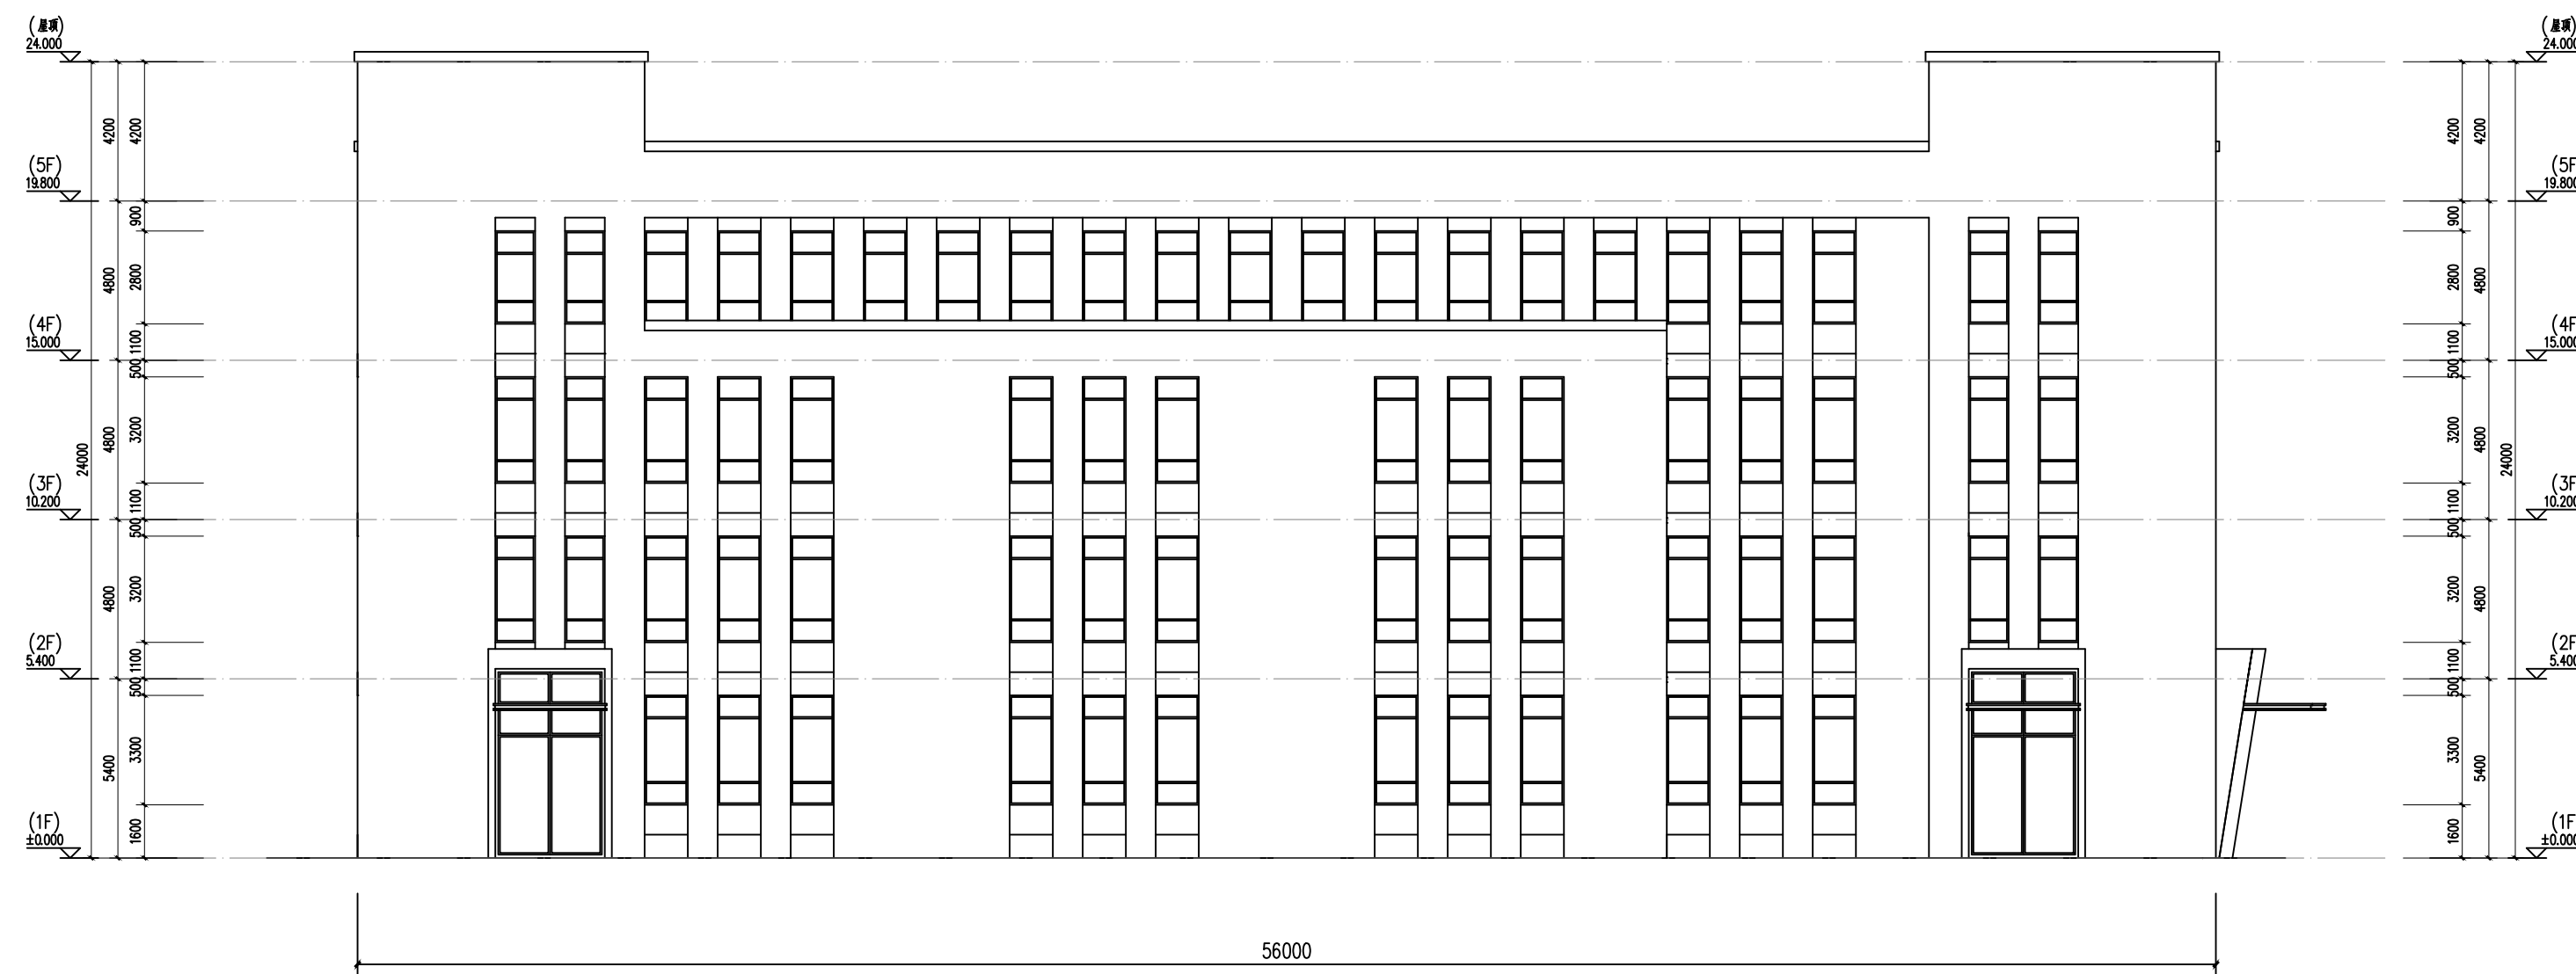


东立面图



西立面图

竹制品加工车间

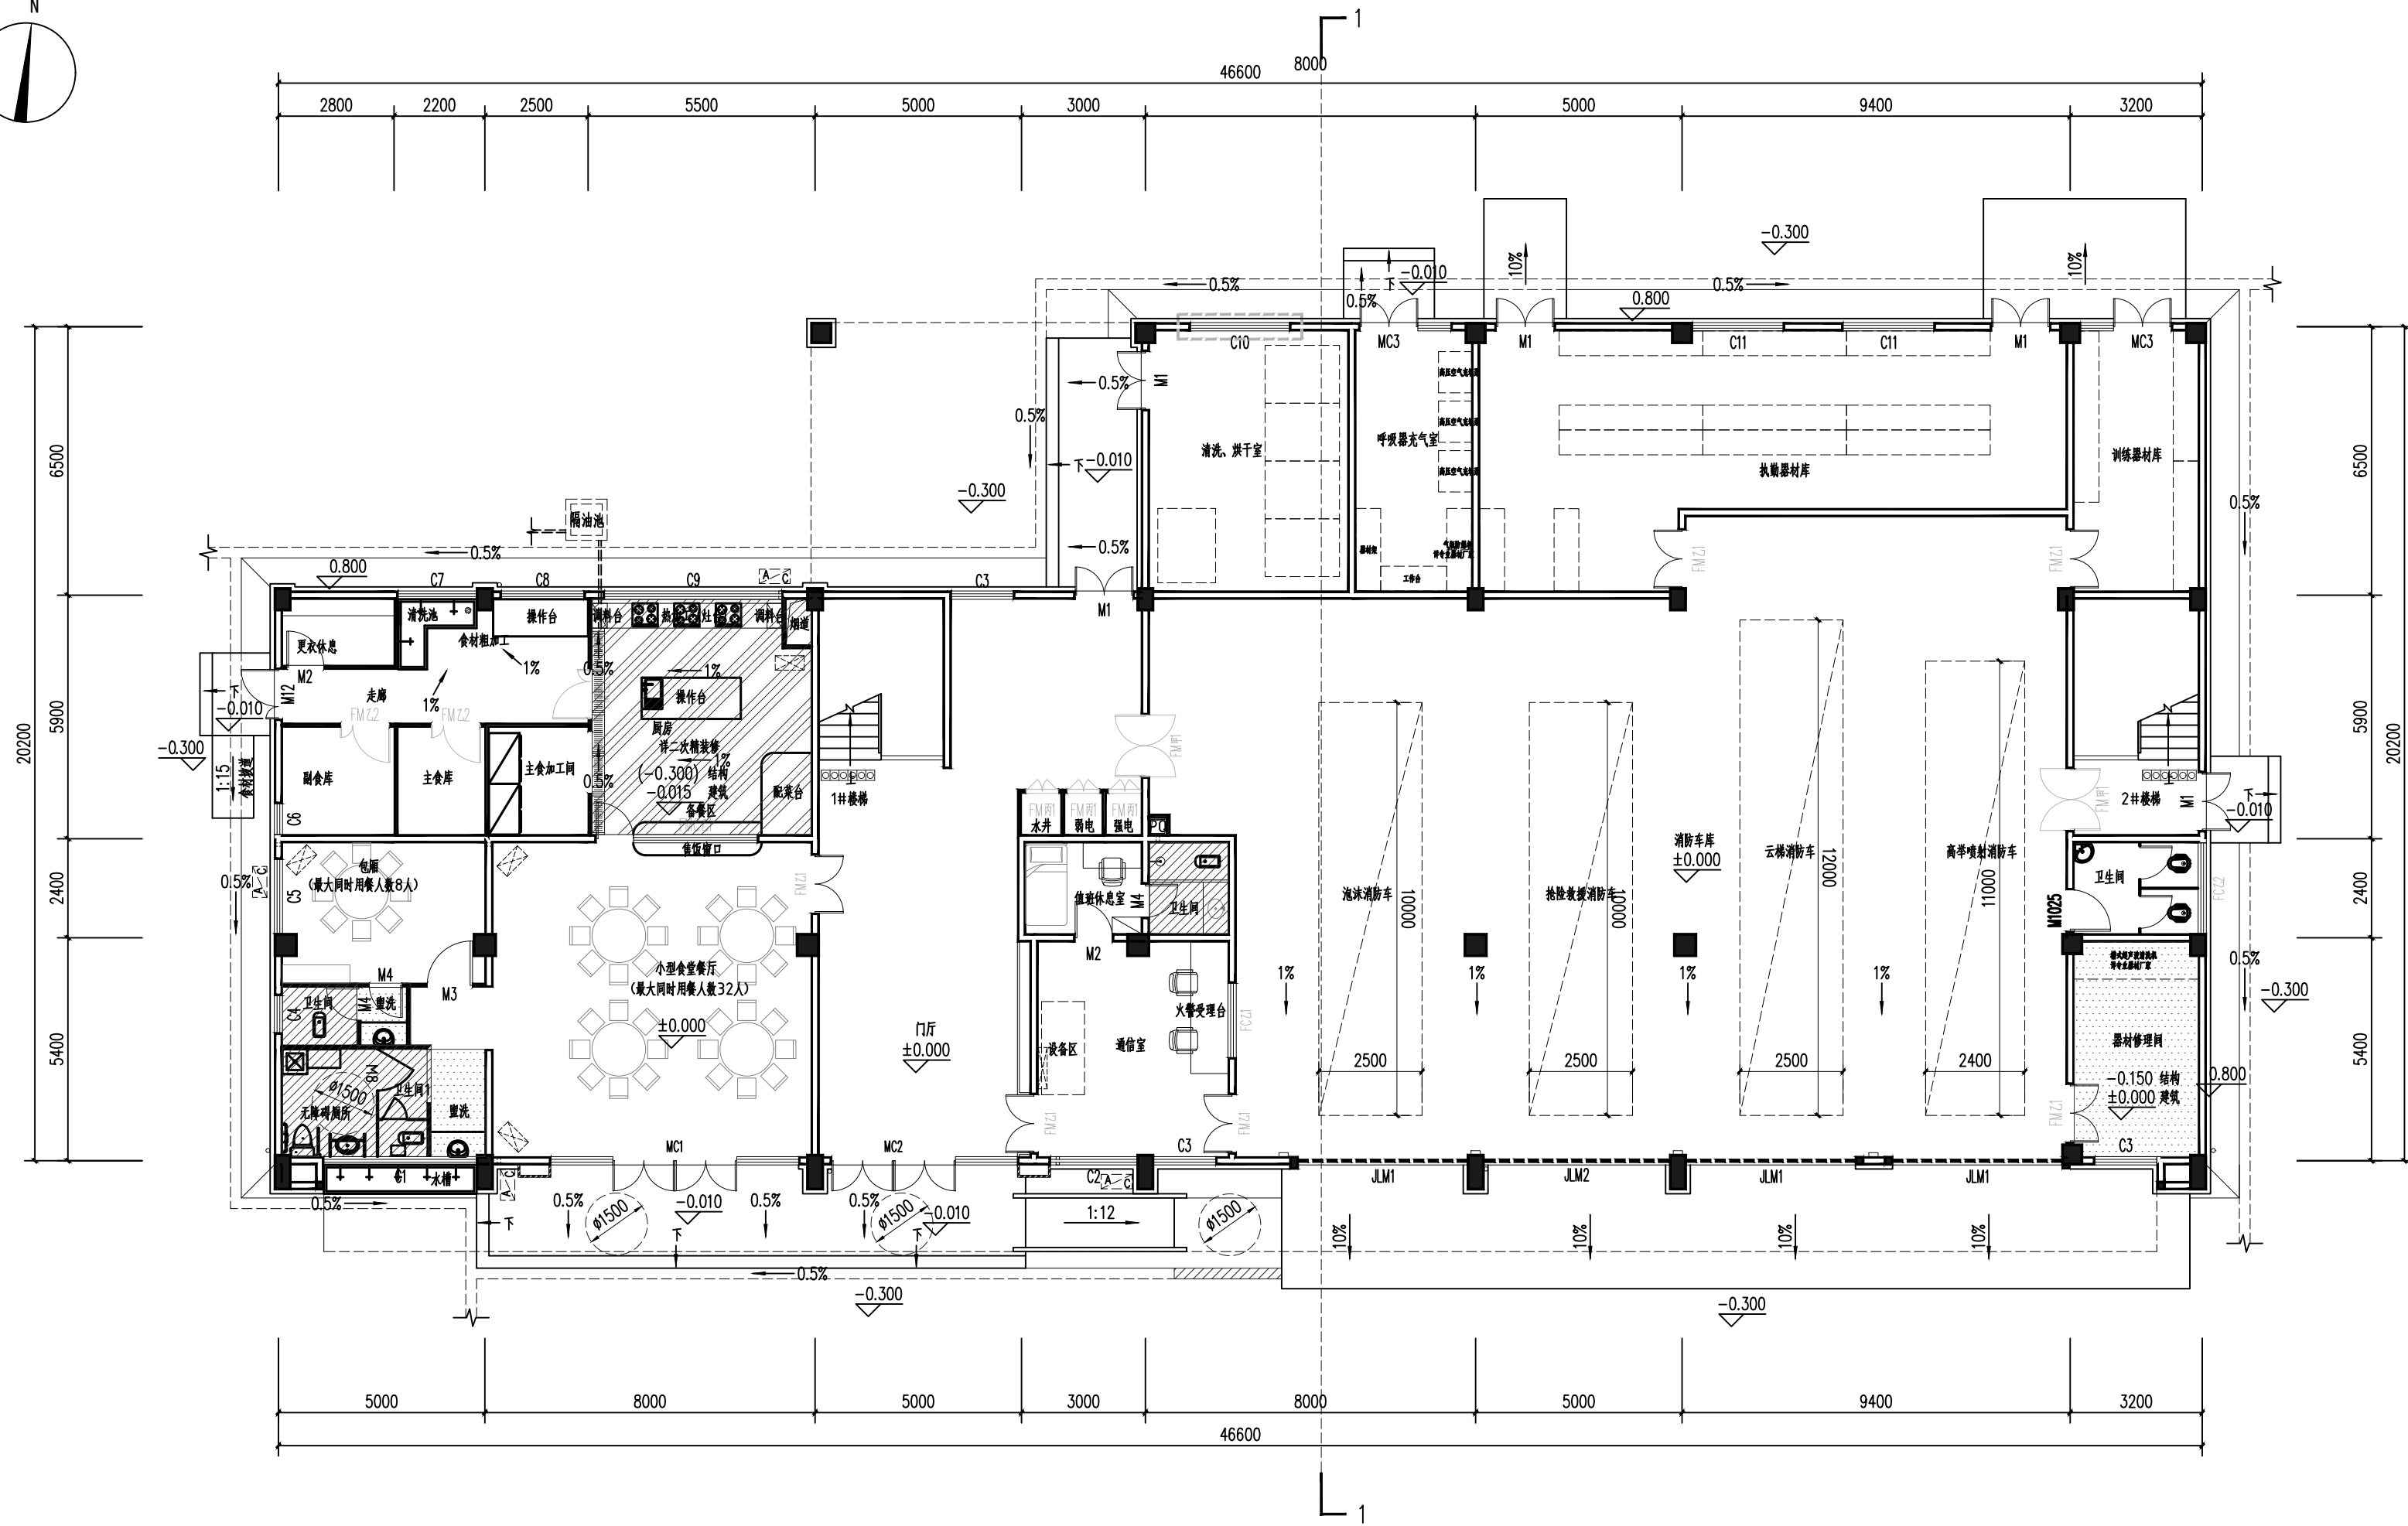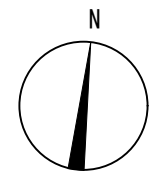


一层平面图 1:100

本层建筑面积: 844.22m²
本栋建筑面积: 2203.06m²

二级消防站




二级消防站

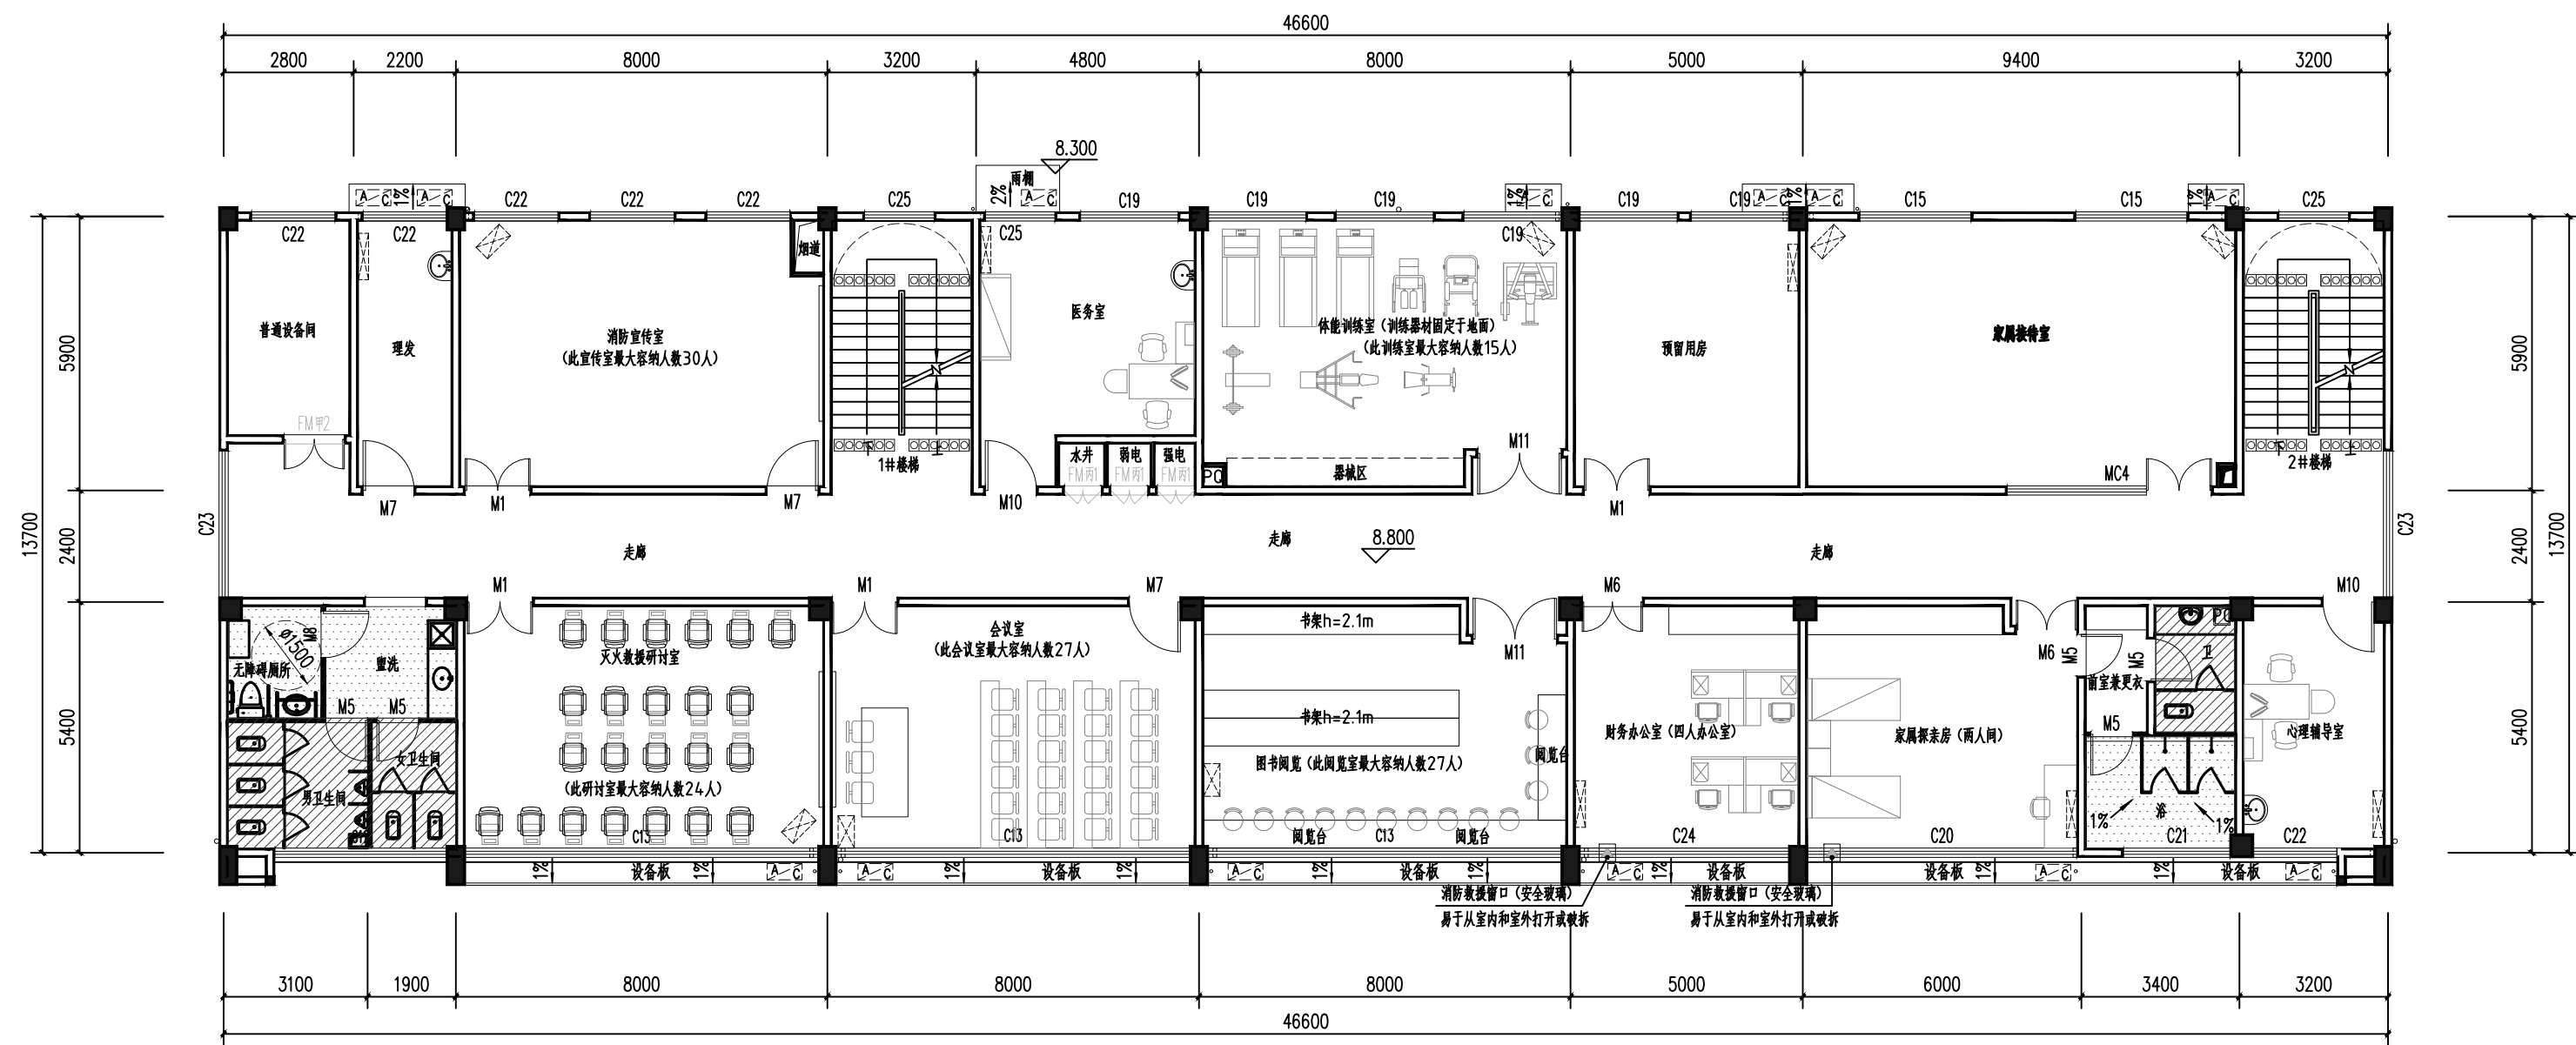


三层平面图 1:100
本层建筑面积: 650.52m²

二级消防站

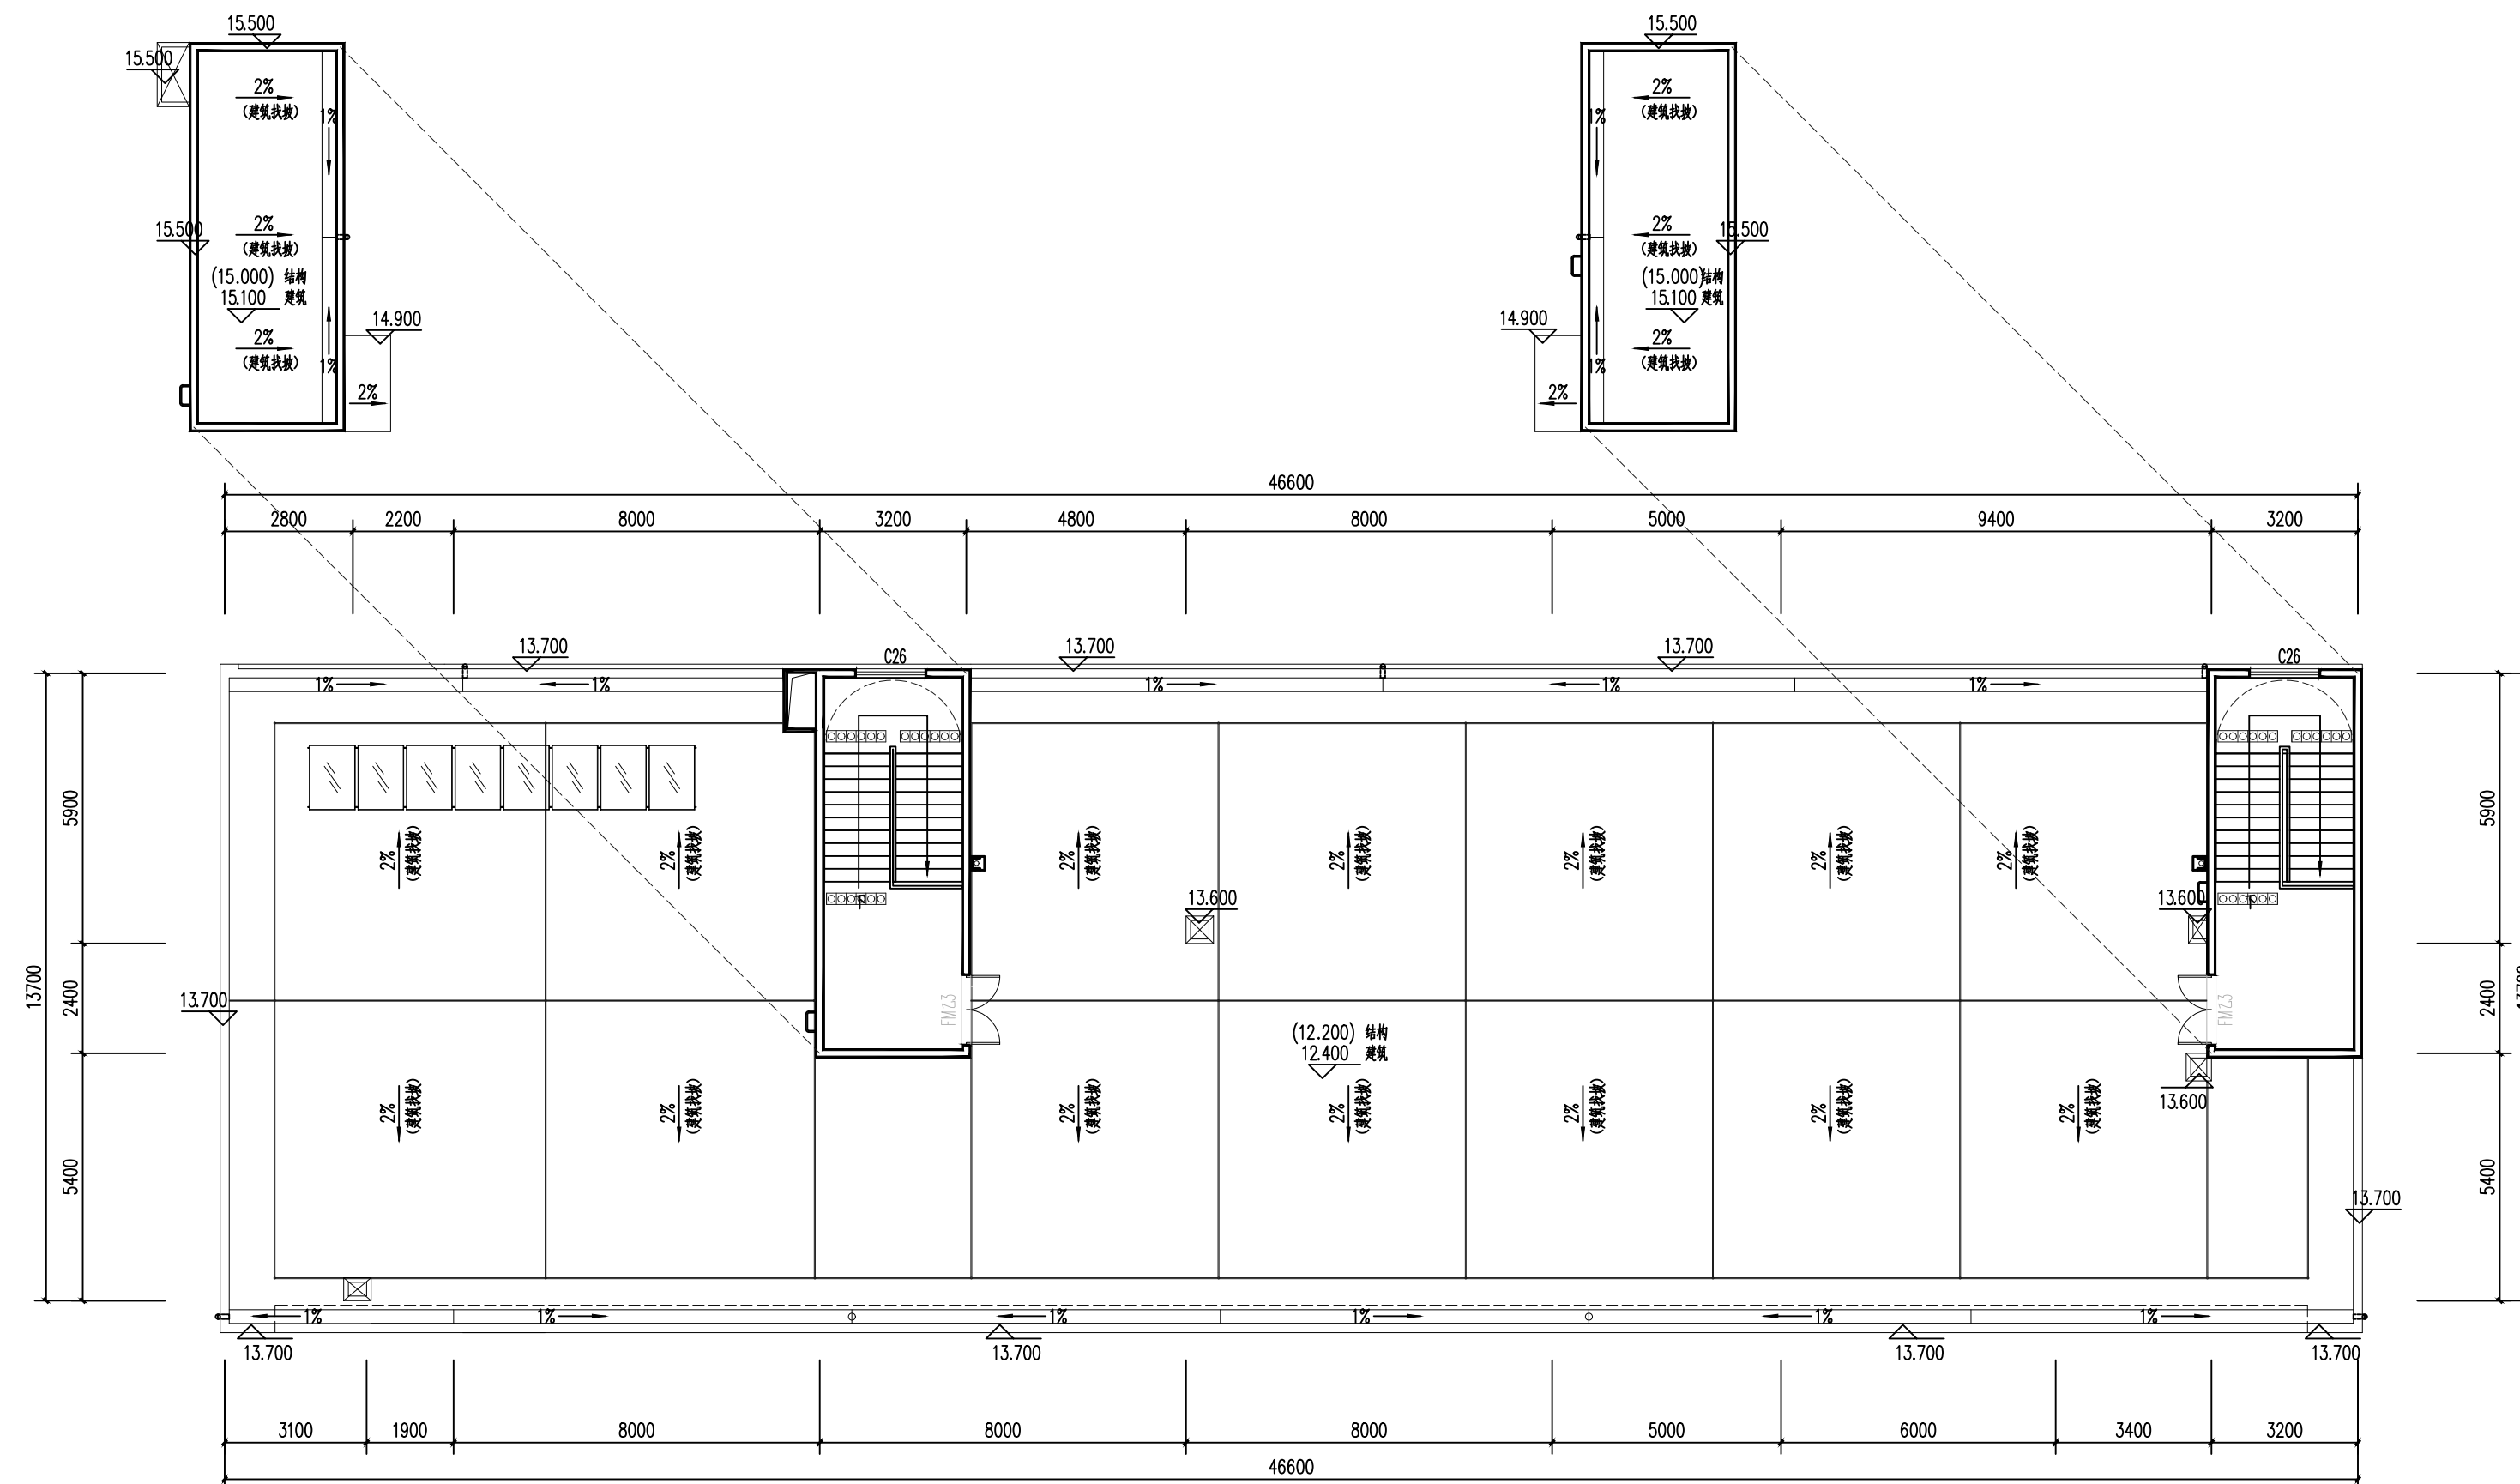


屋顶层平面图 1:100
本层建筑面积: 57.80m²

二级消防站

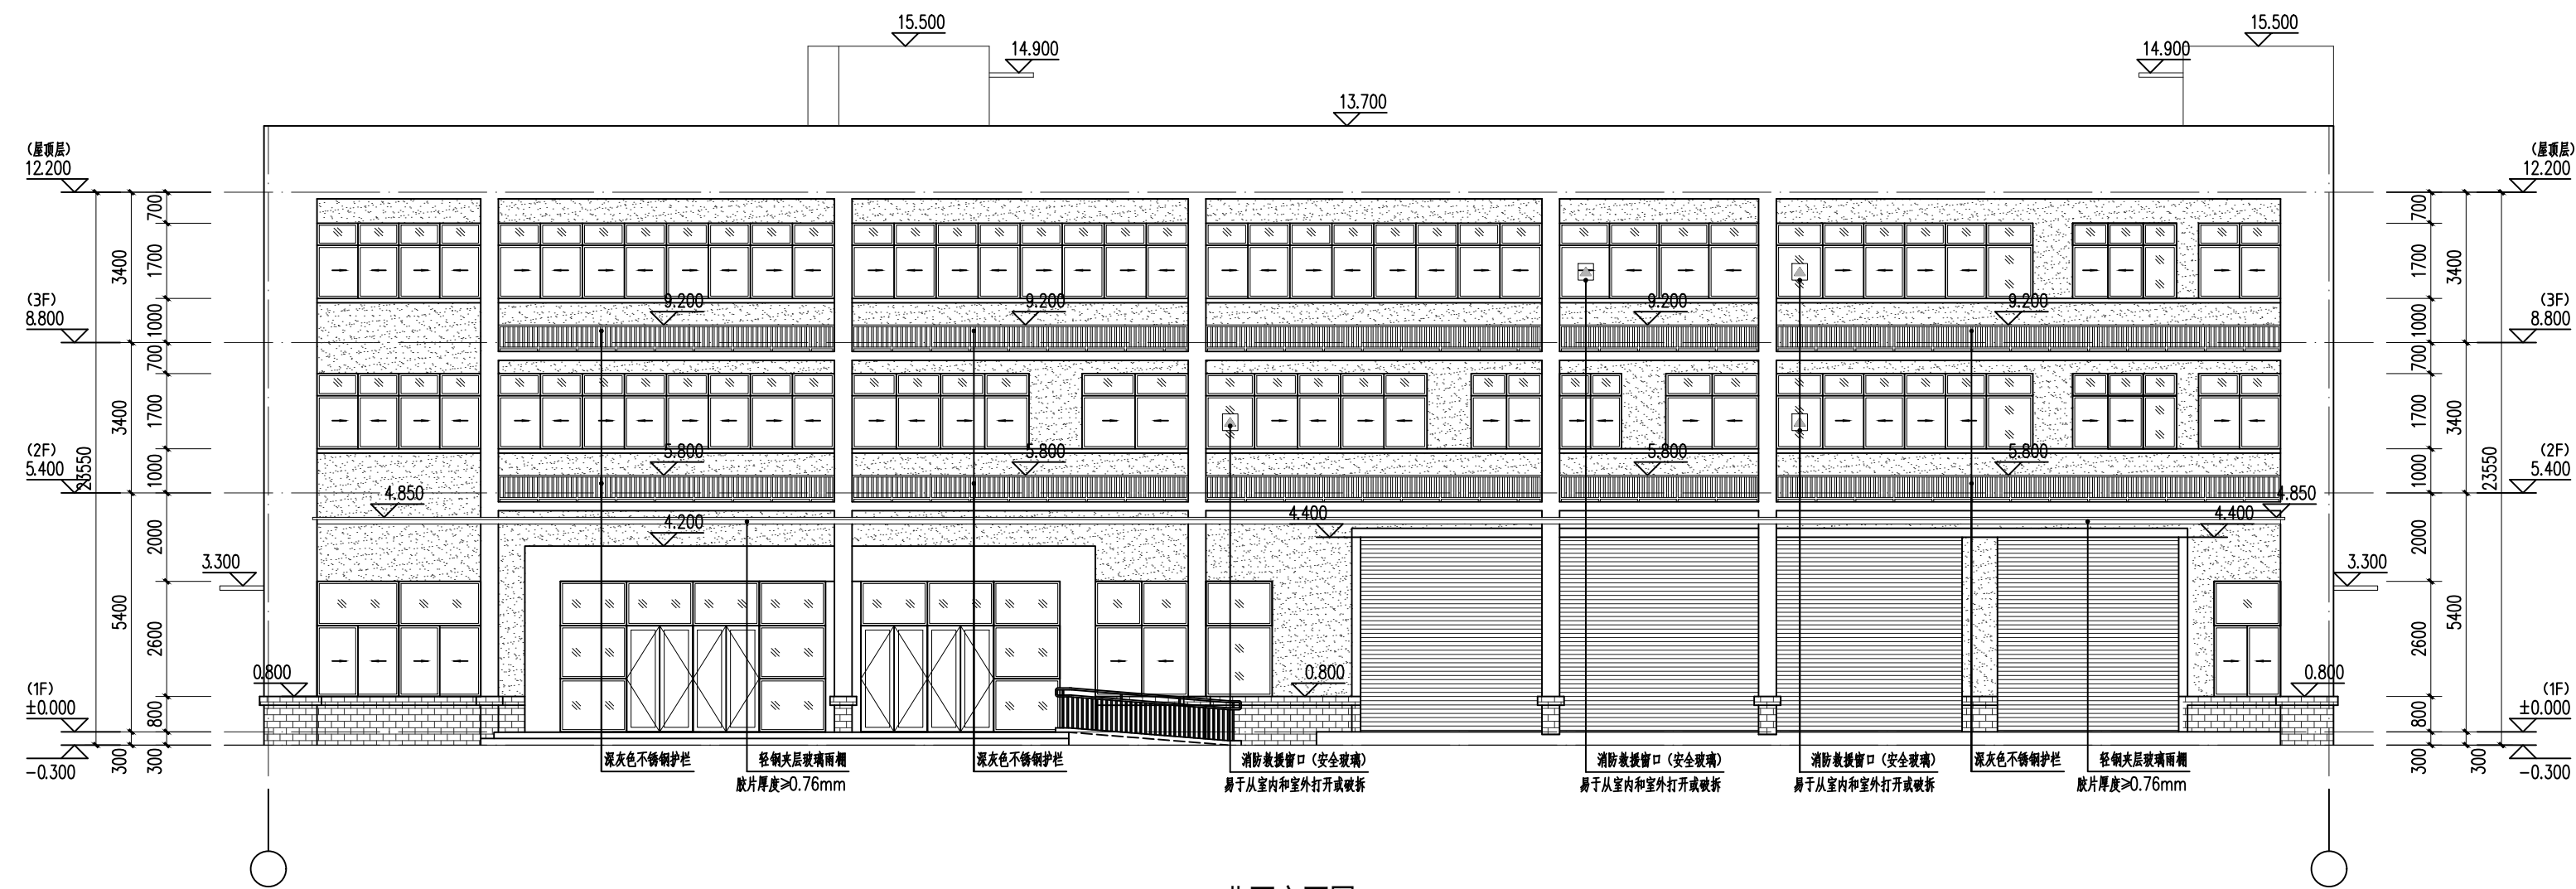


北面立面图 1:100

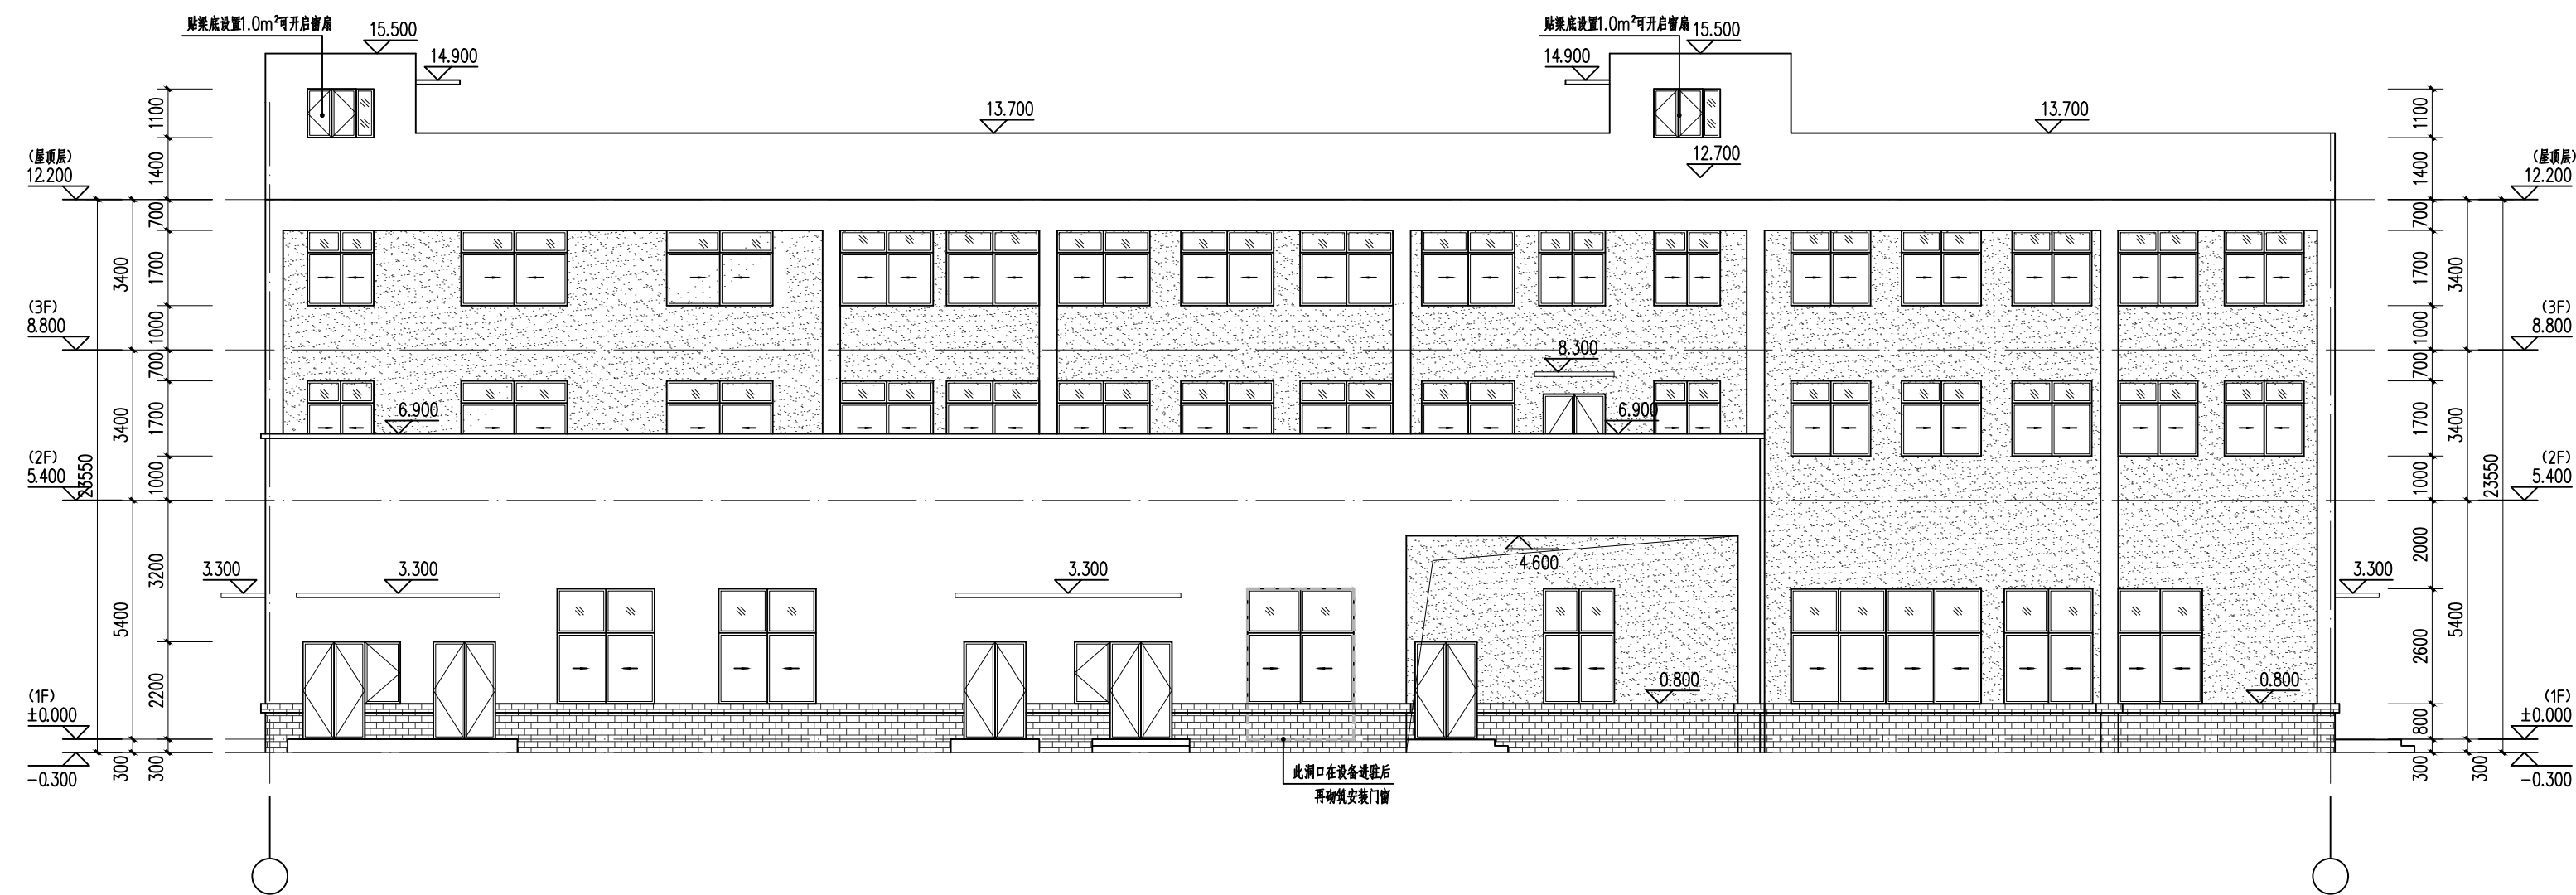


南面立面图 1:100


二级消防站

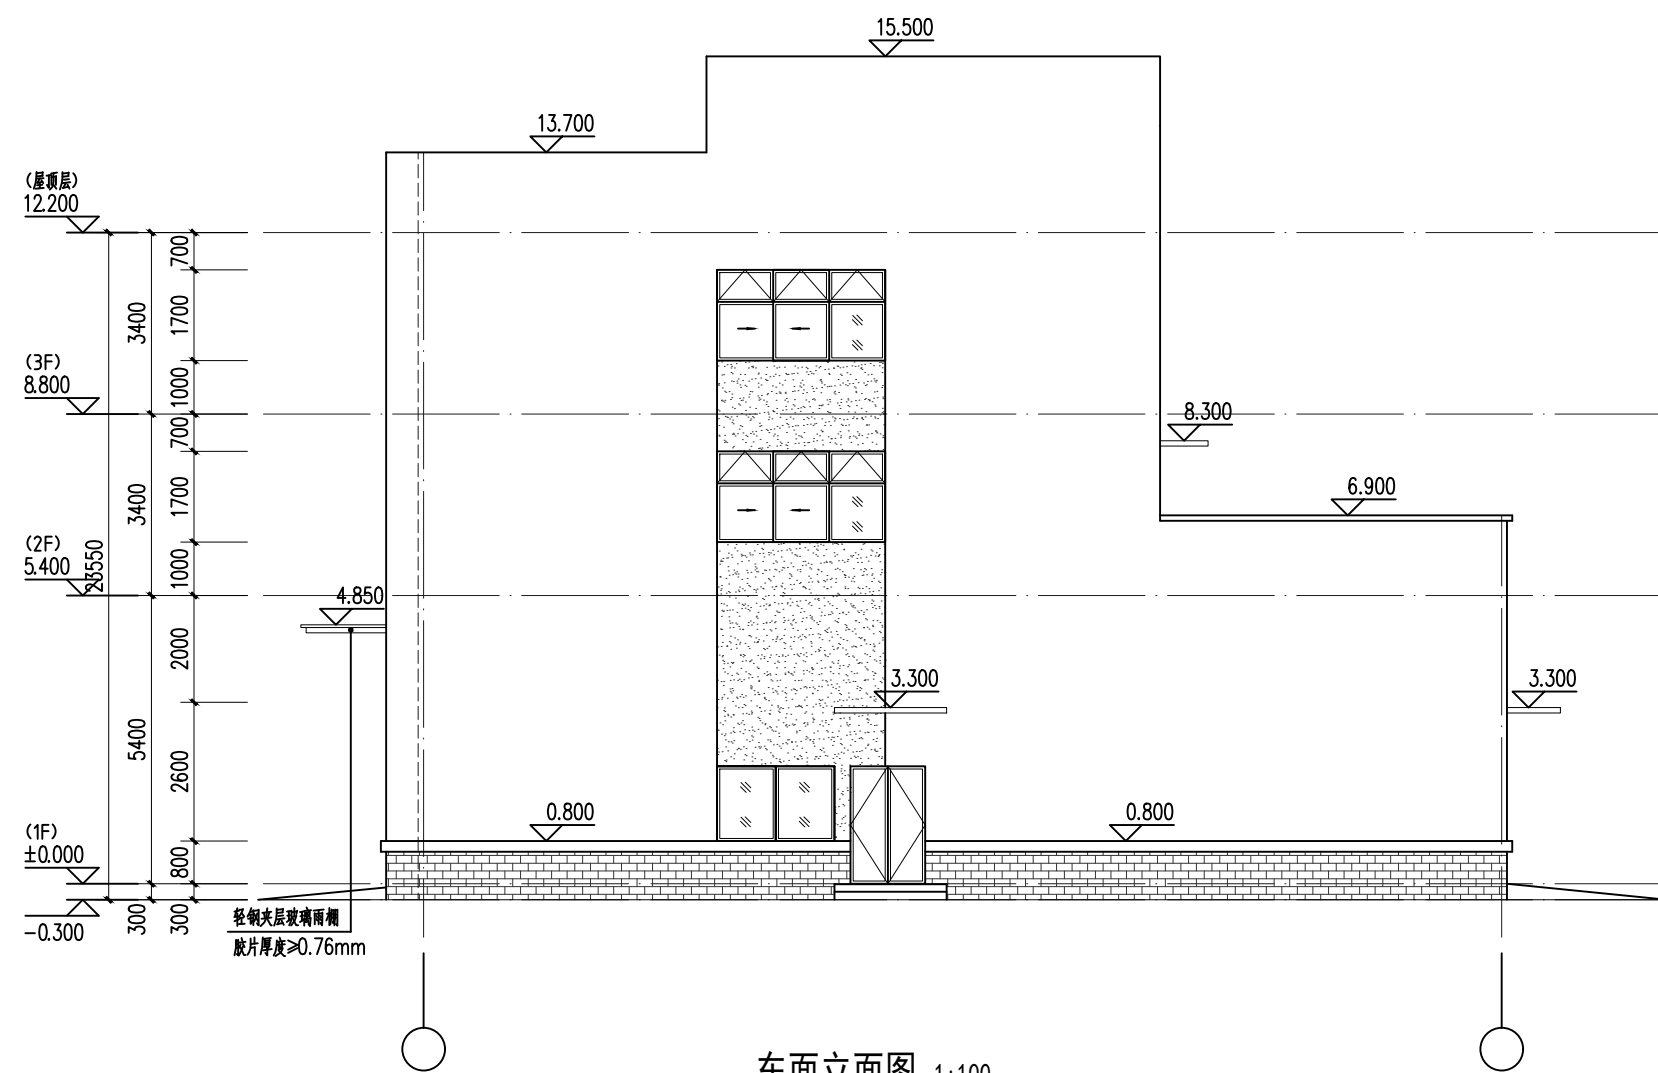

东面立面图 1:100






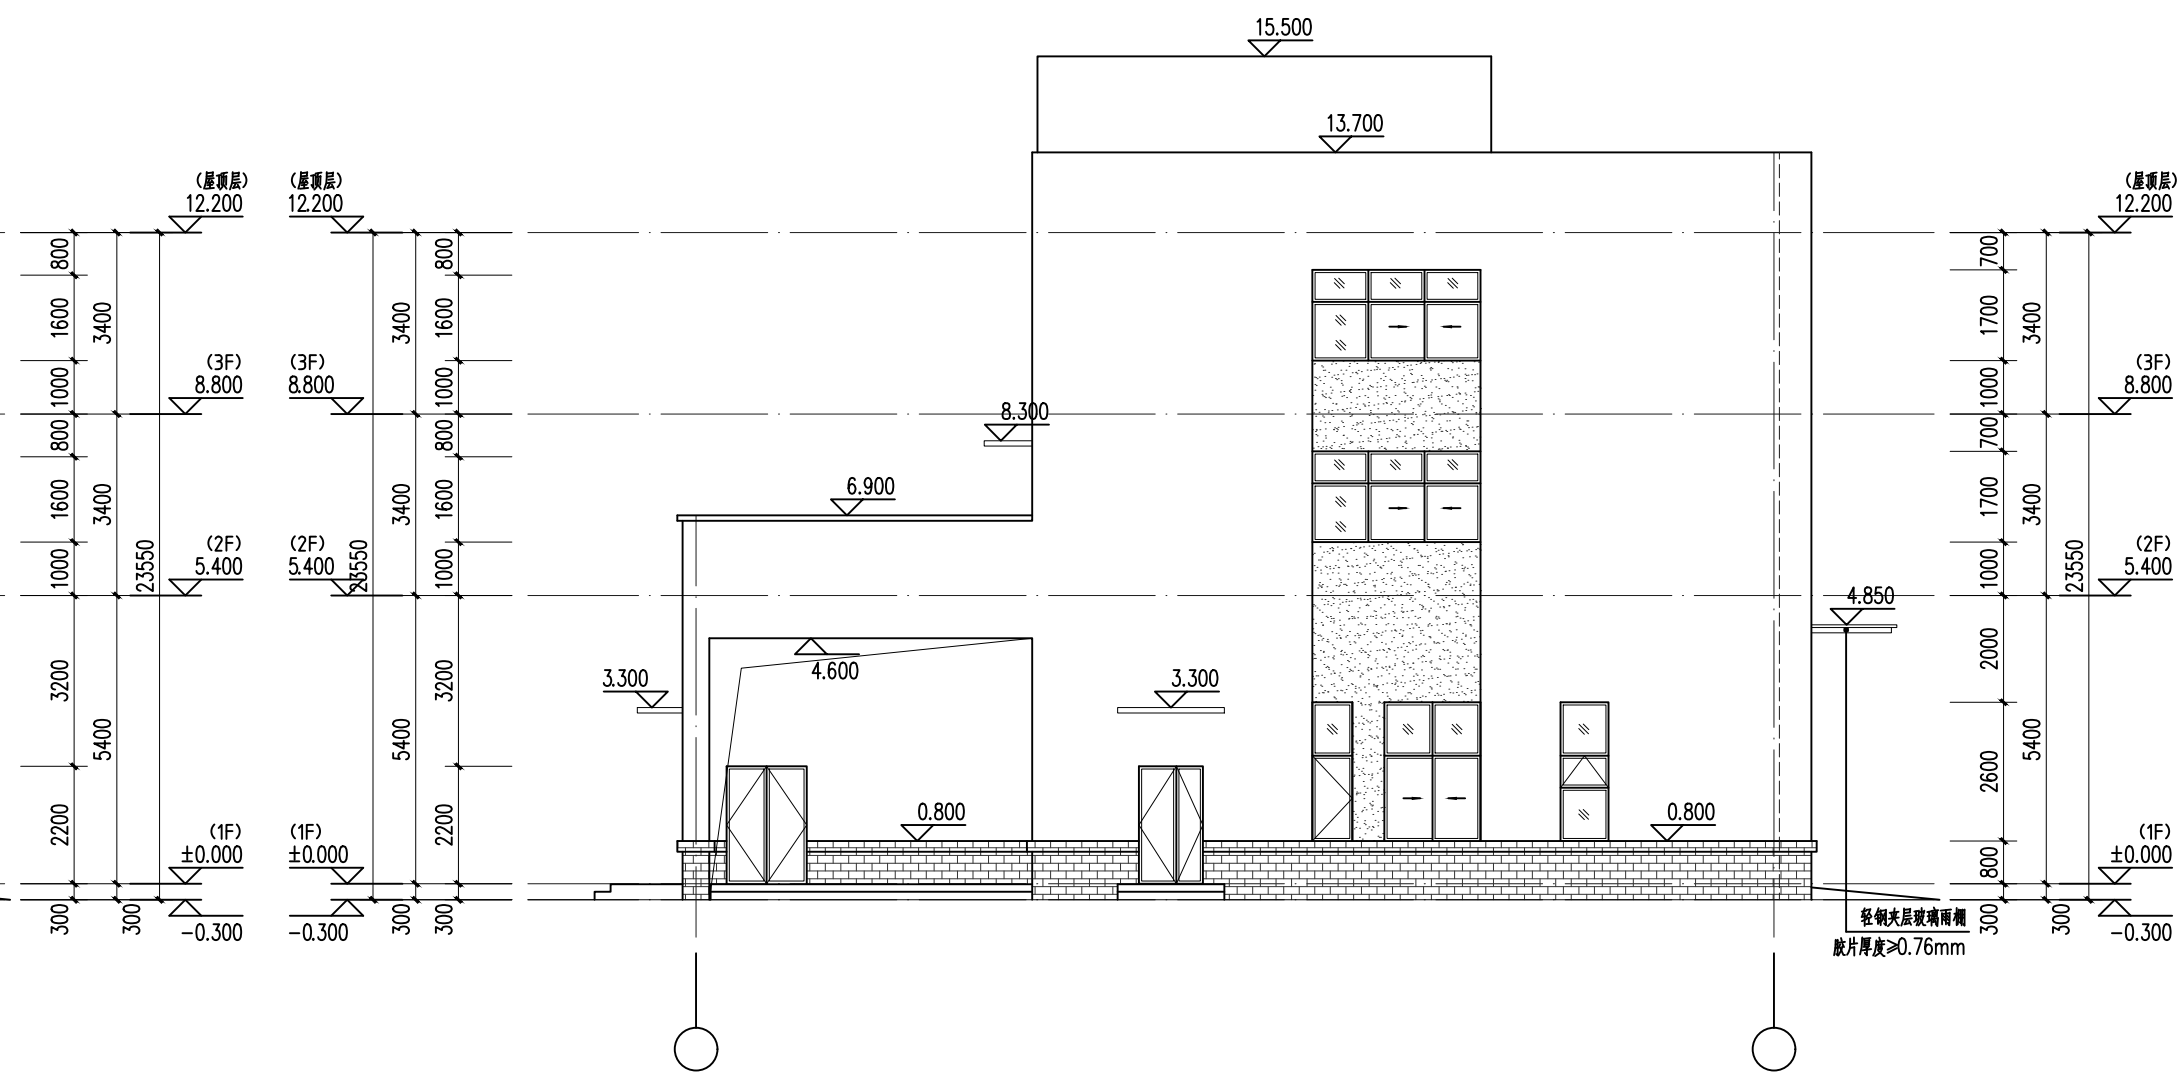


西面立面图 1:100

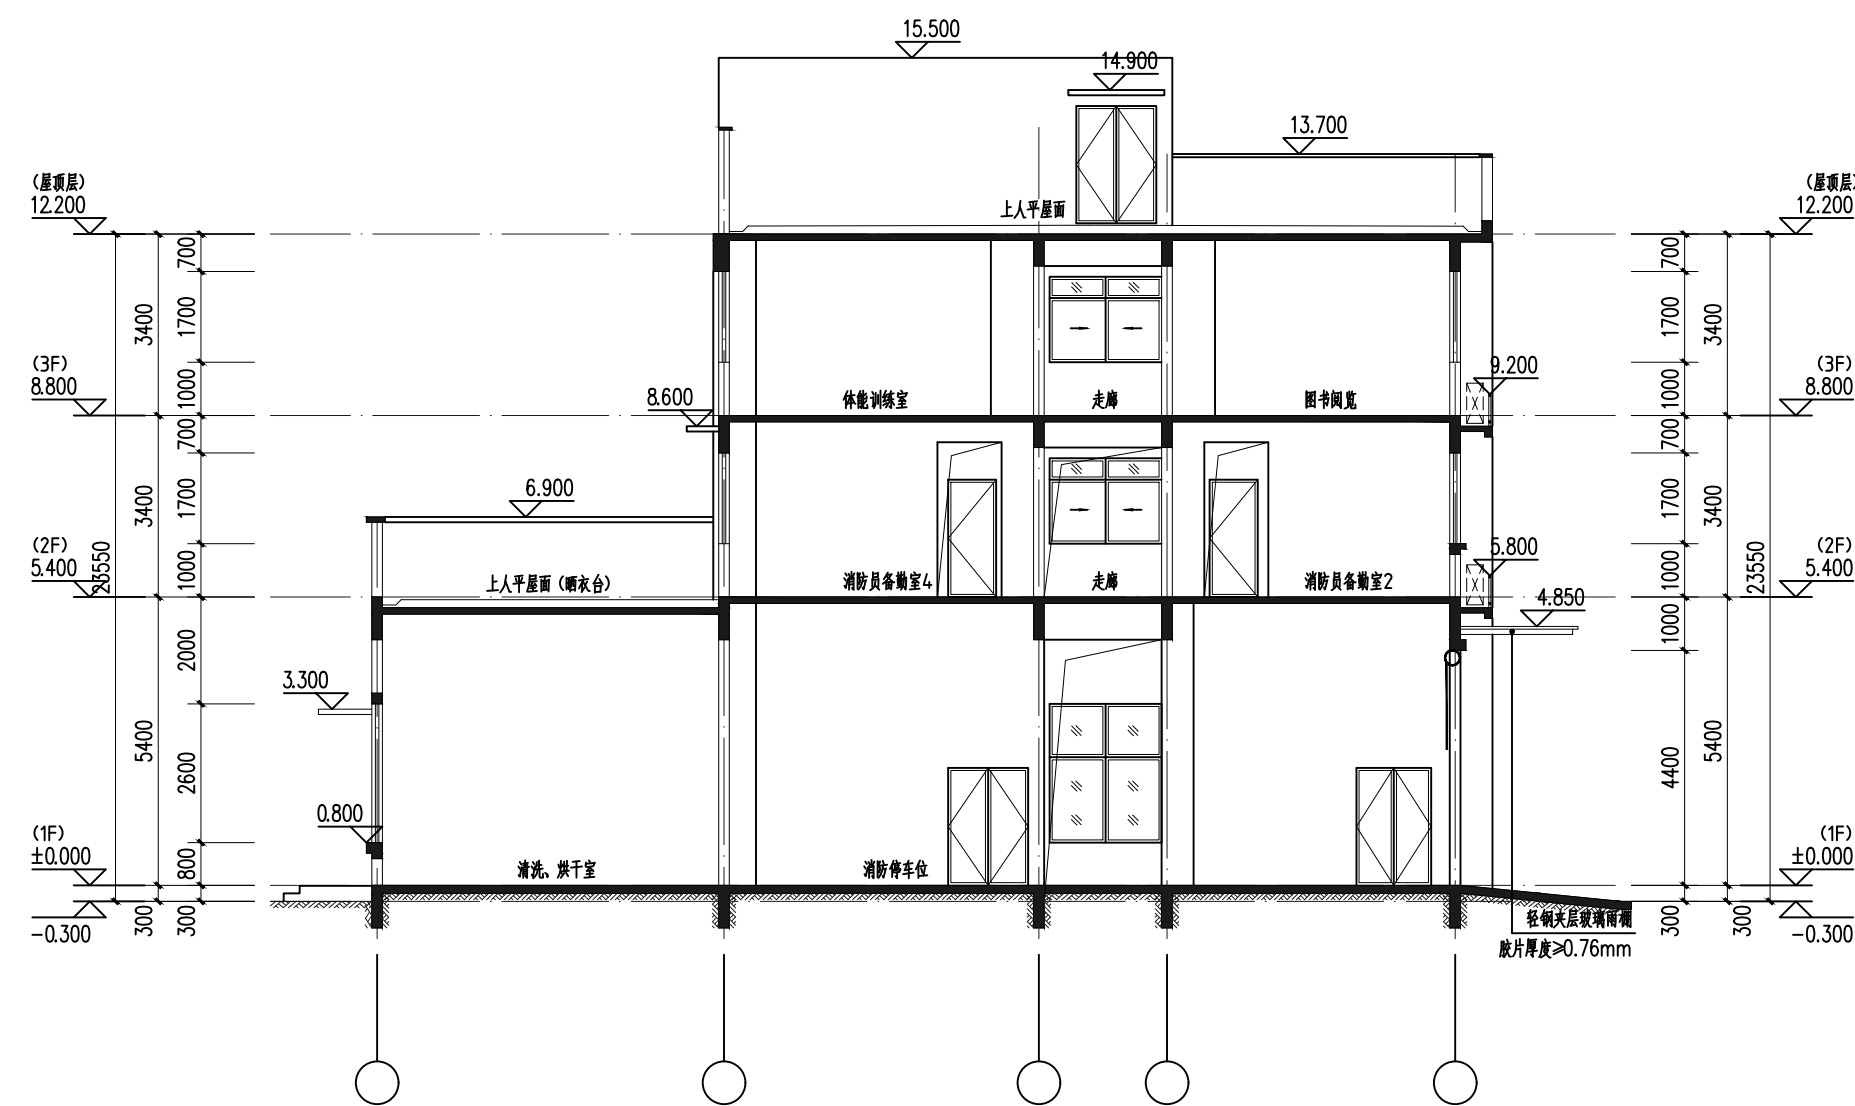

1-1剖面图 1:100

二级消防站

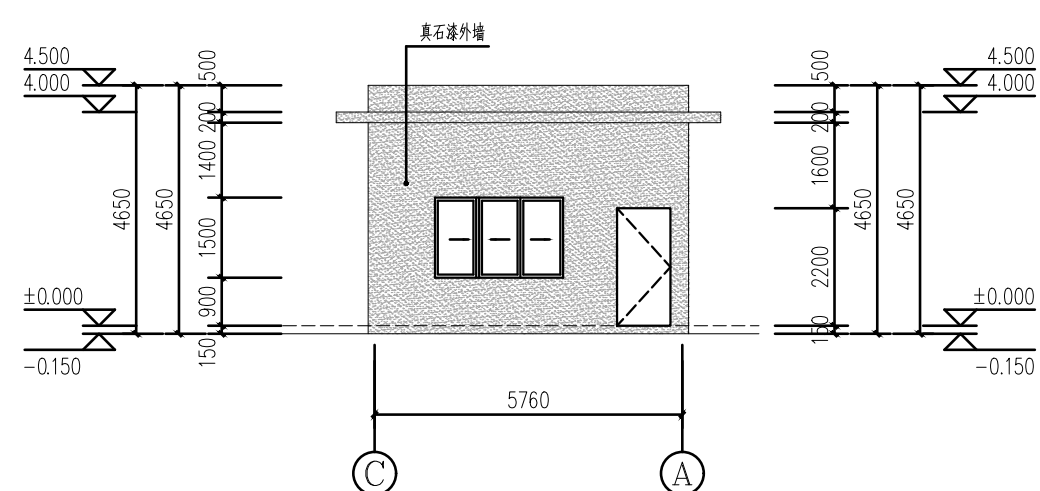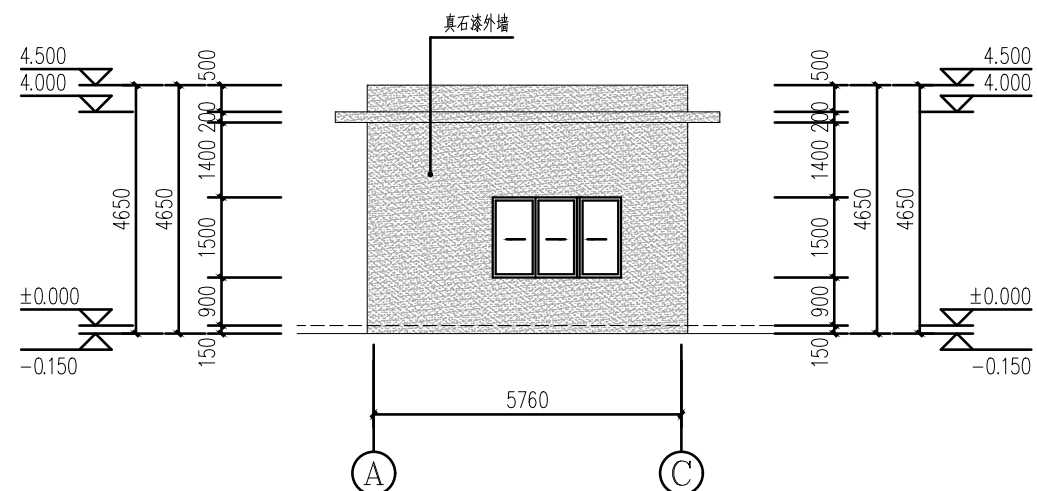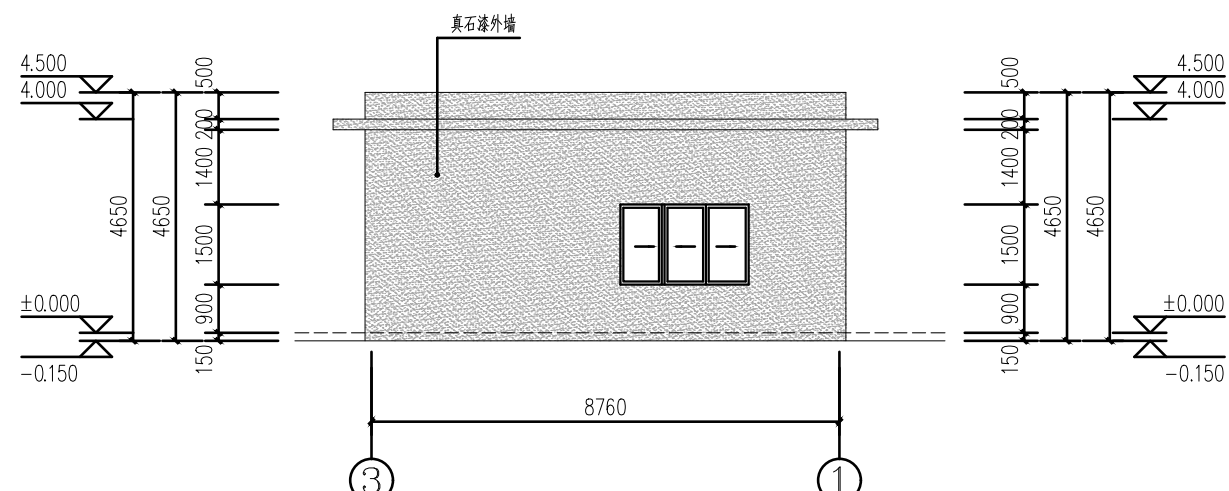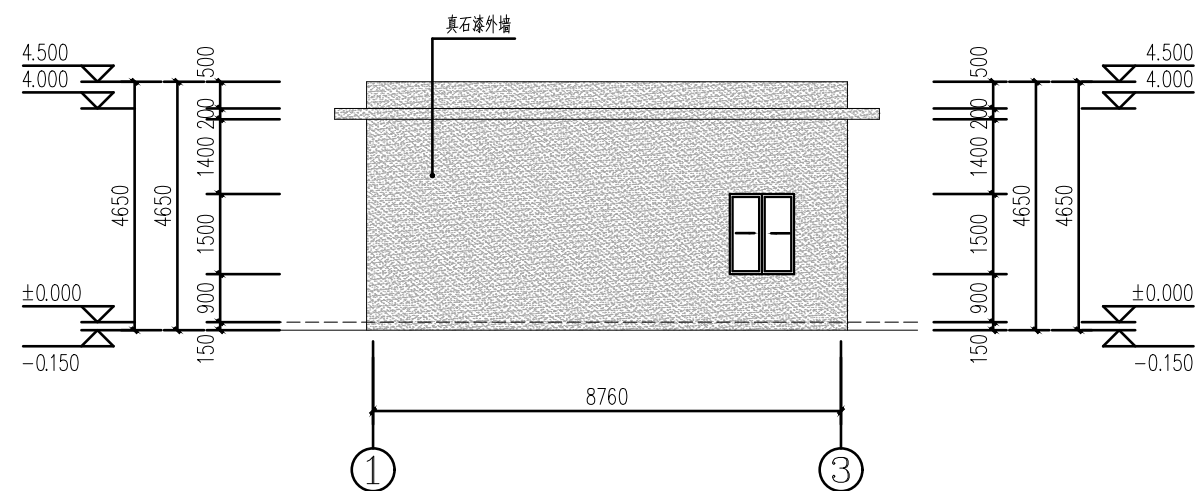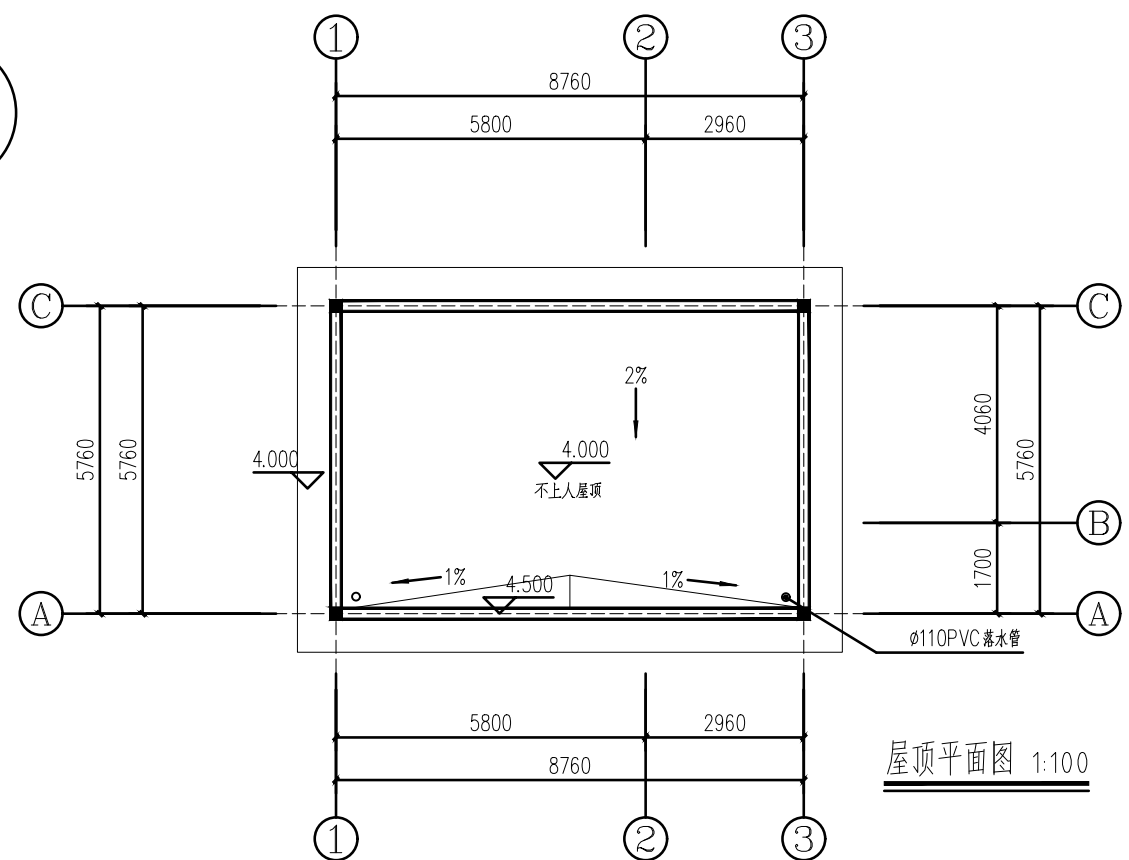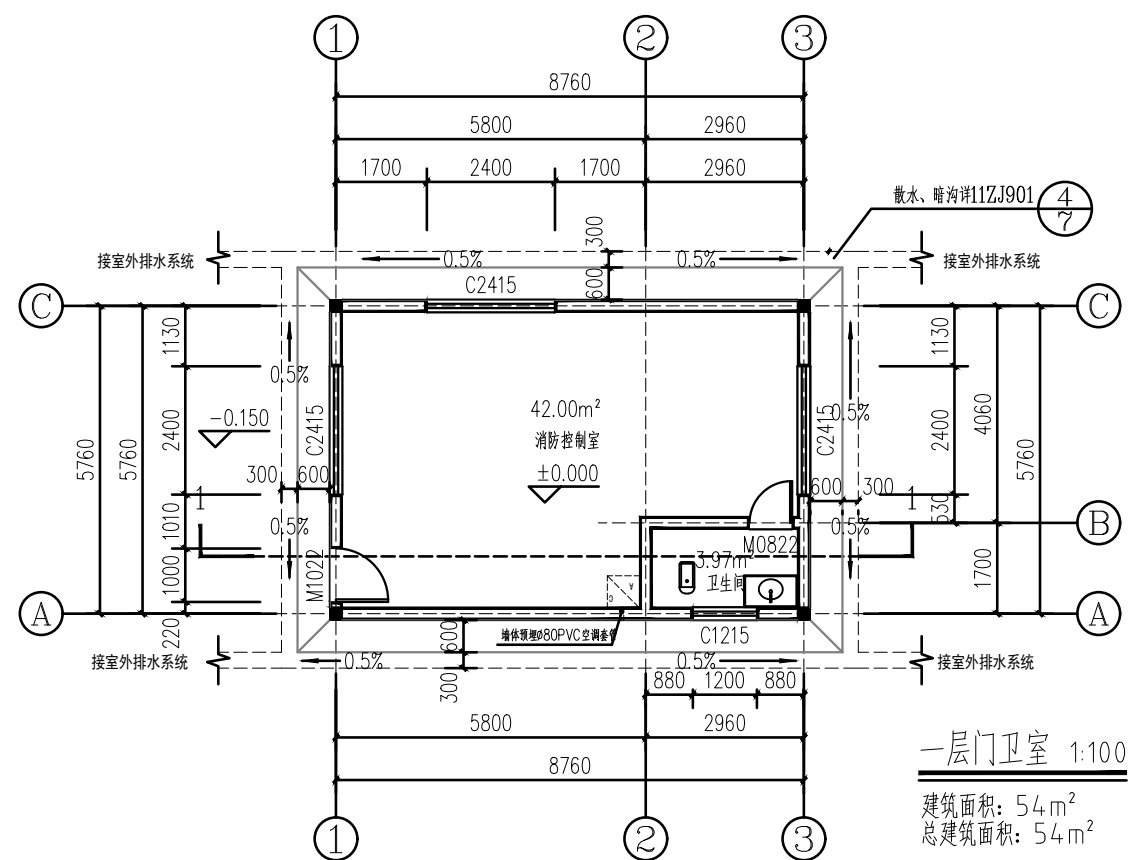

①-③轴立面图 1:100

③-①轴立面图 1:100