
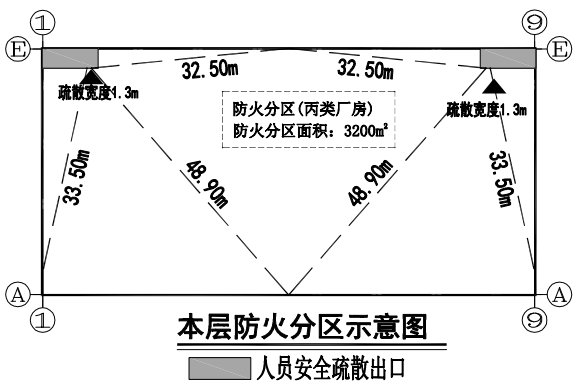


1#厂房（东区）单体设计图

专业	专业	日期	专业	日期	姓名	专业
暖通	暖通		暖通			暖通
电气	电气		电气			电气
弱电	弱电		弱电			弱电
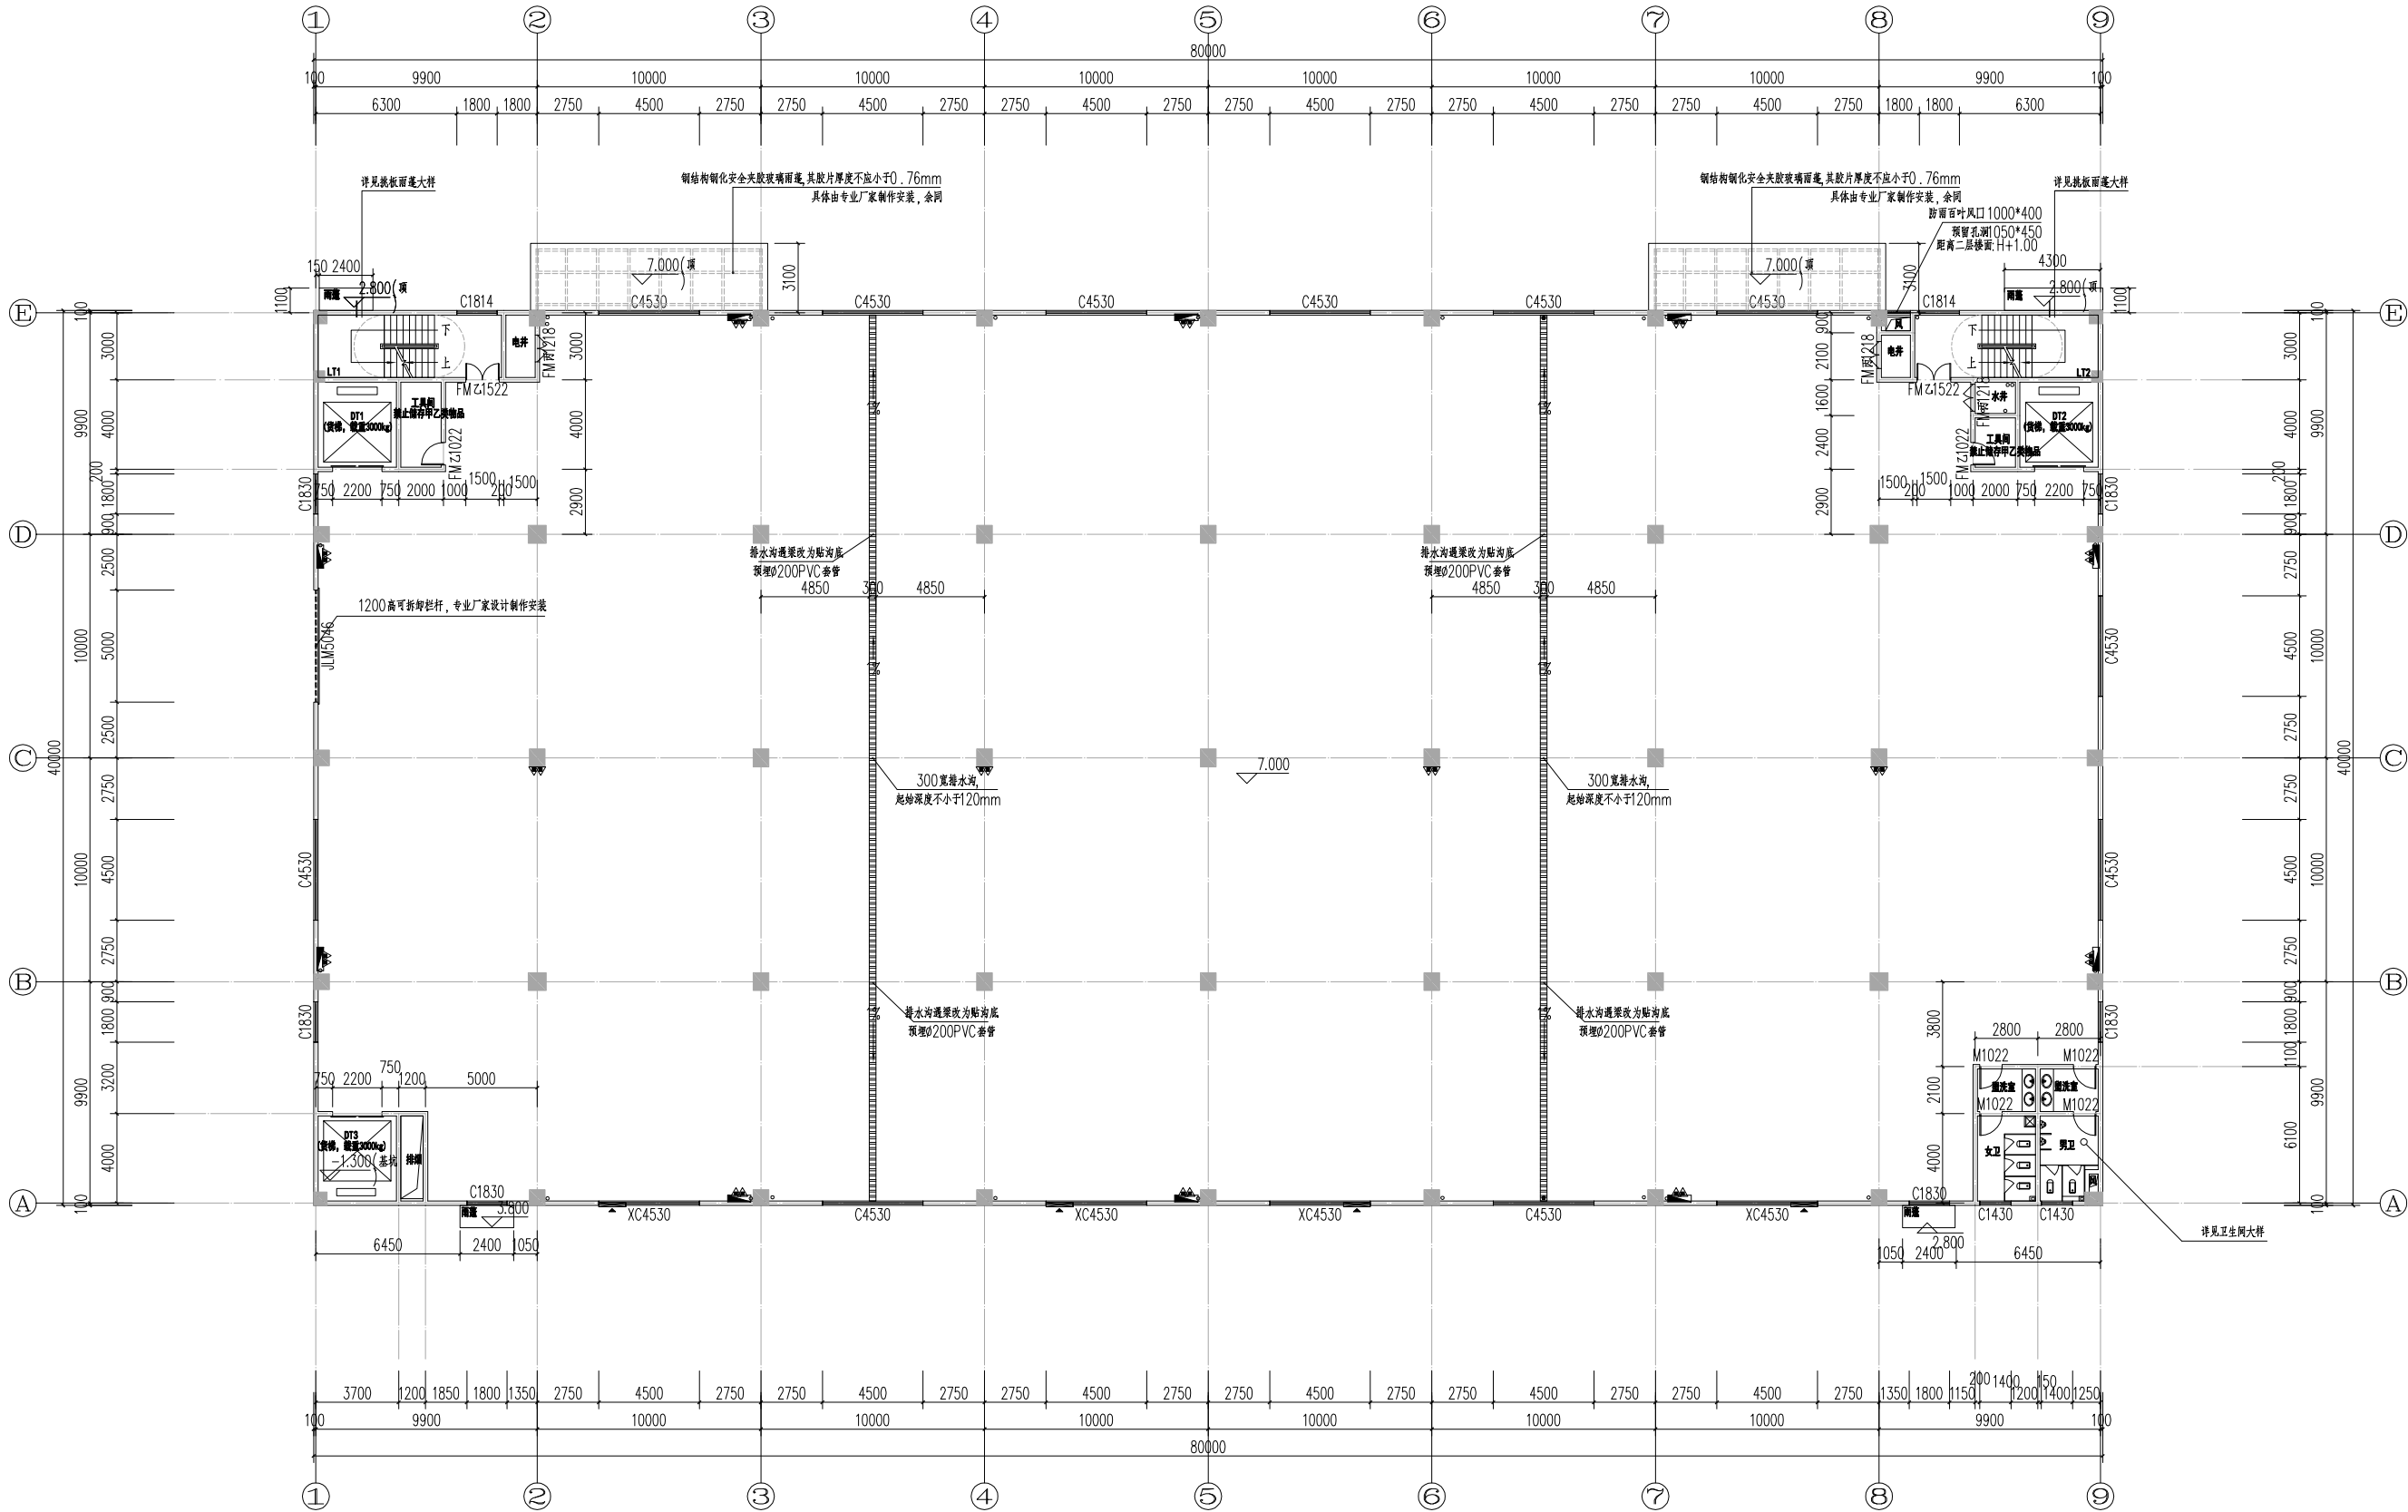


二层平面图 1:300
本层建筑面积: 3200m²

防火分区疏散宽度计算表							
防火分区编号	主要使用功能	防火分区面积	安全出口数量	疏散楼梯形式	最近疏散距离	疏散人数	疏散宽度计算标准
防火分区1	丙类厂房	3200	2个/层	封闭楼梯间	满足《建筑设计防火规范》GB50016-2014(2018年版)表3.7.4多层丙类厂房疏散要求。	145人	1.00m/100人

建筑名称	1#厂房(东区)
图纸名称	二层平面图
图幅比例	A3 1:300


专业	专业	日期	专业	专业	专业
建筑	暖通		暖通	暖通	暖通
结构	电气		电气	电气	电气
管道	弱电		弱电	弱电	弱电

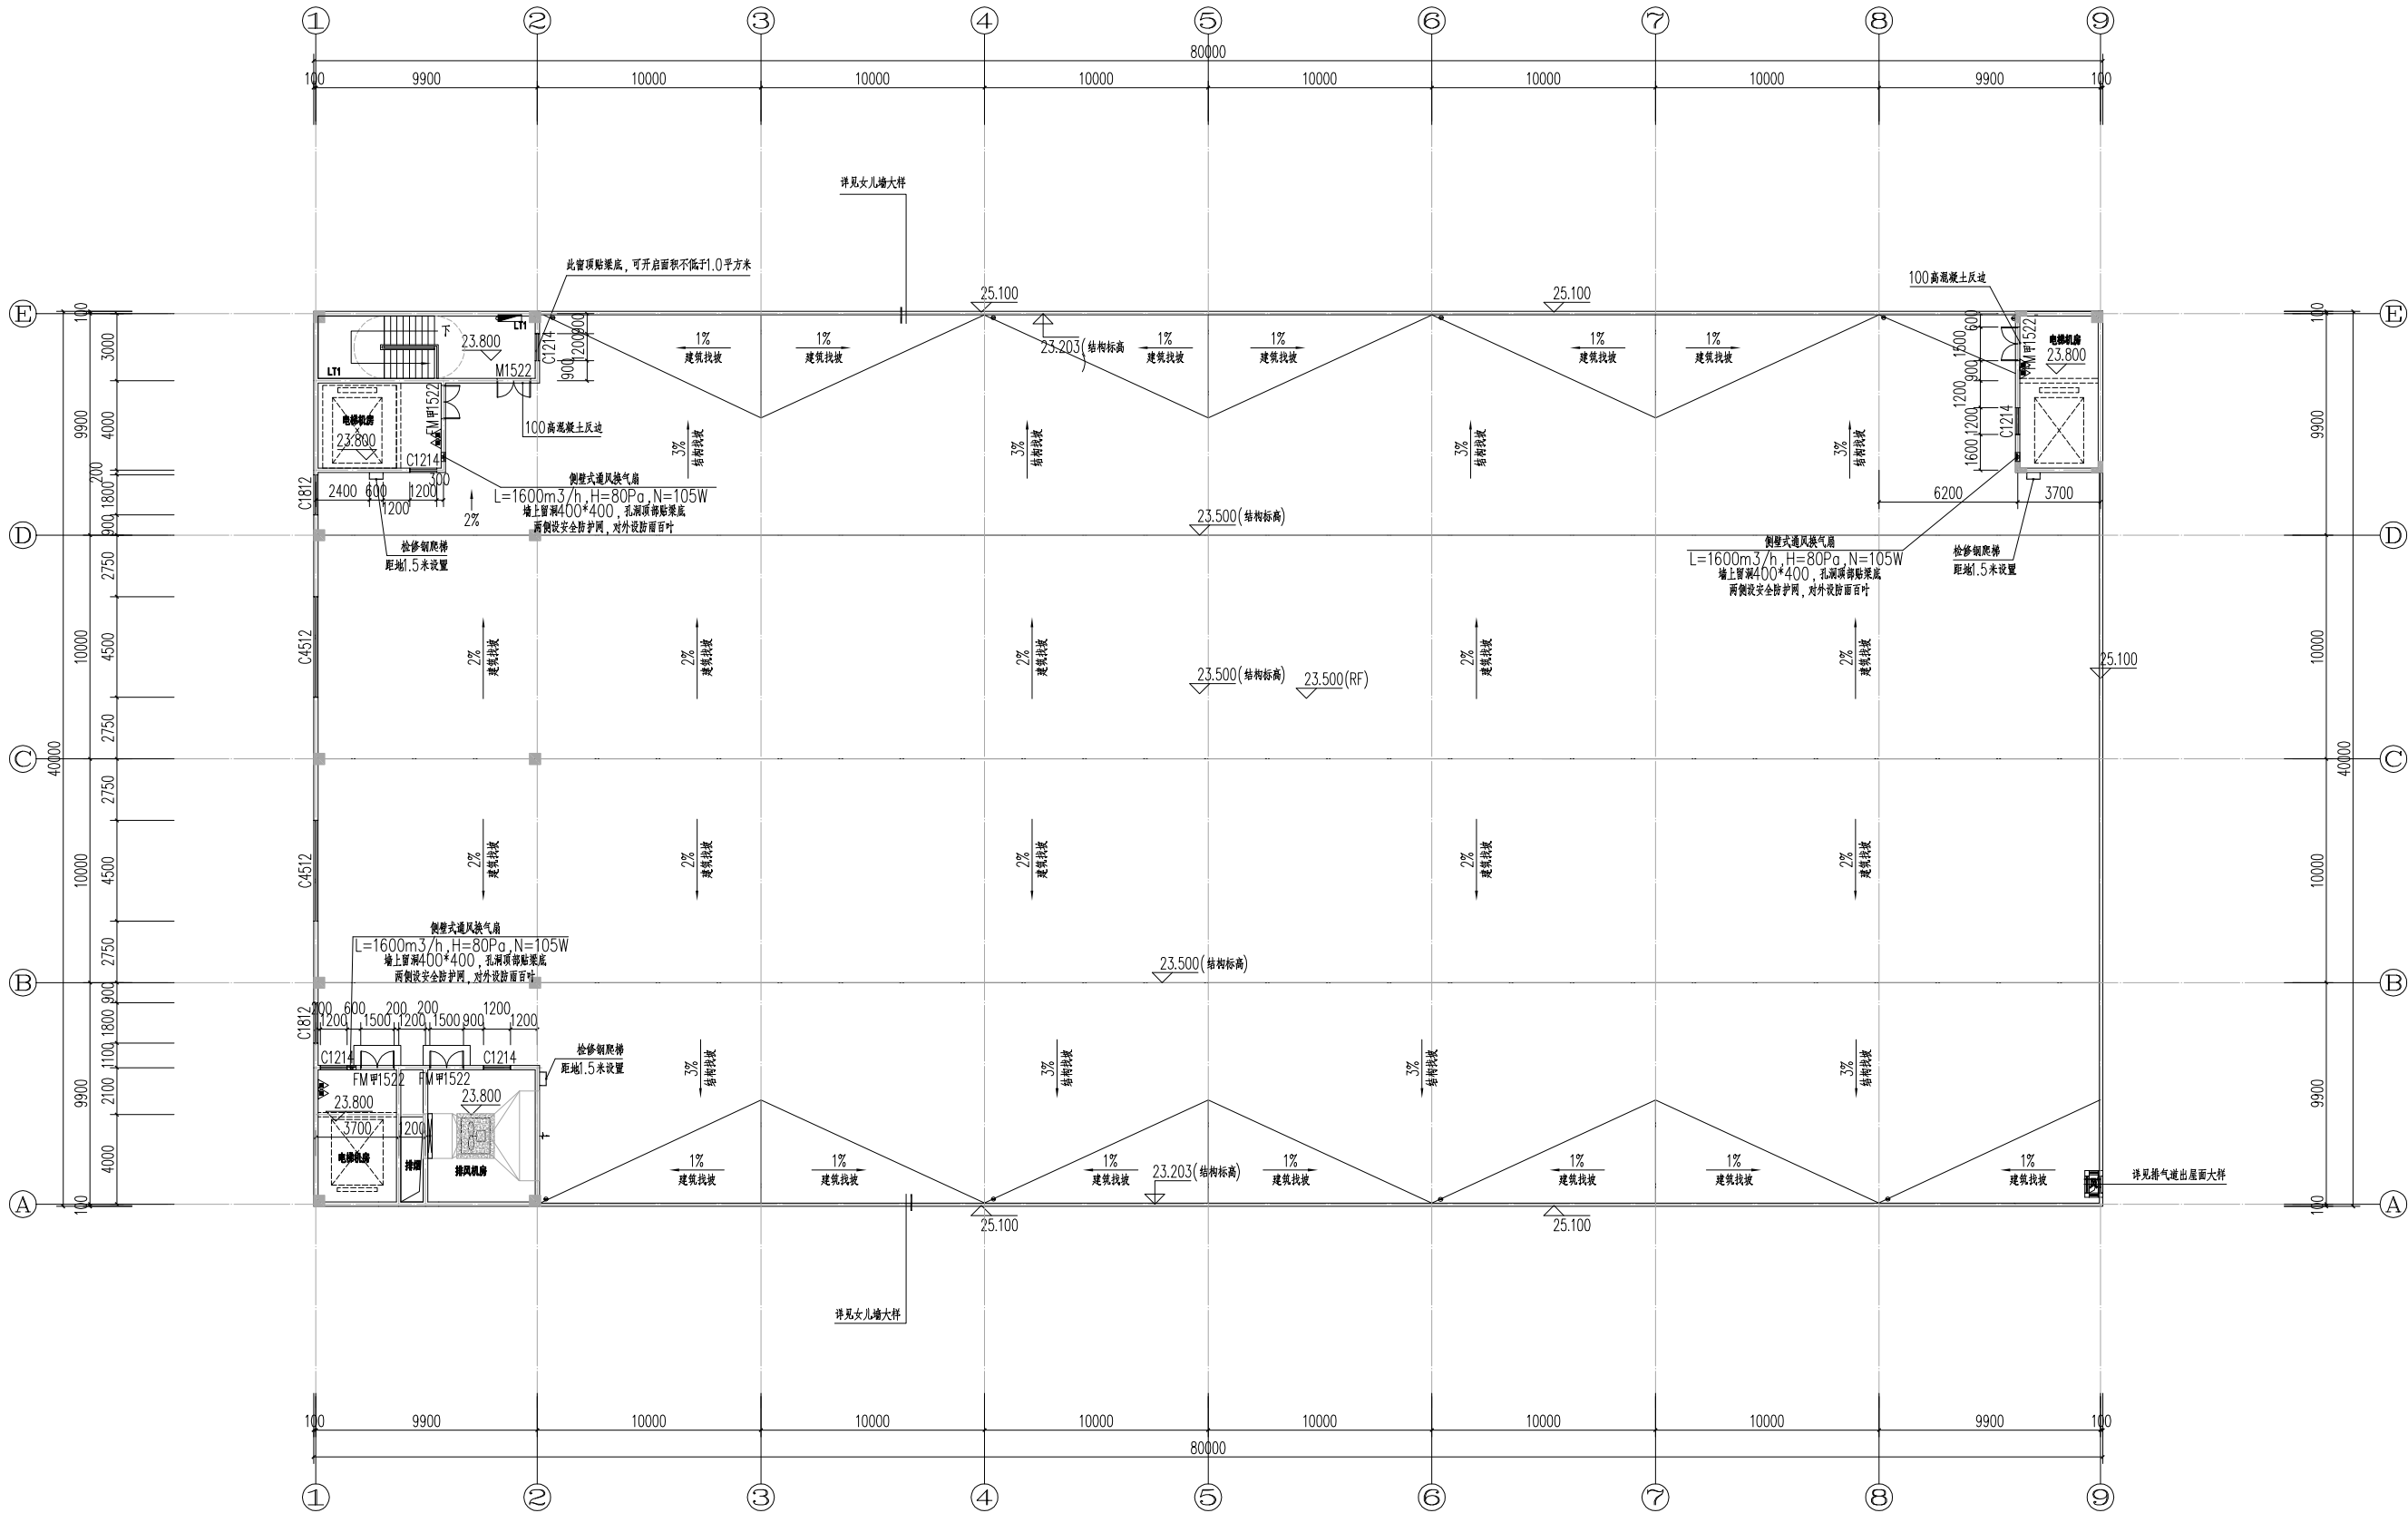

屋顶平面图 1:300
本层建筑面积: 148m²(不计容)

建筑名称	1#厂房 (东区)
图纸名称	屋顶平面图
图幅比例	A3 1:300



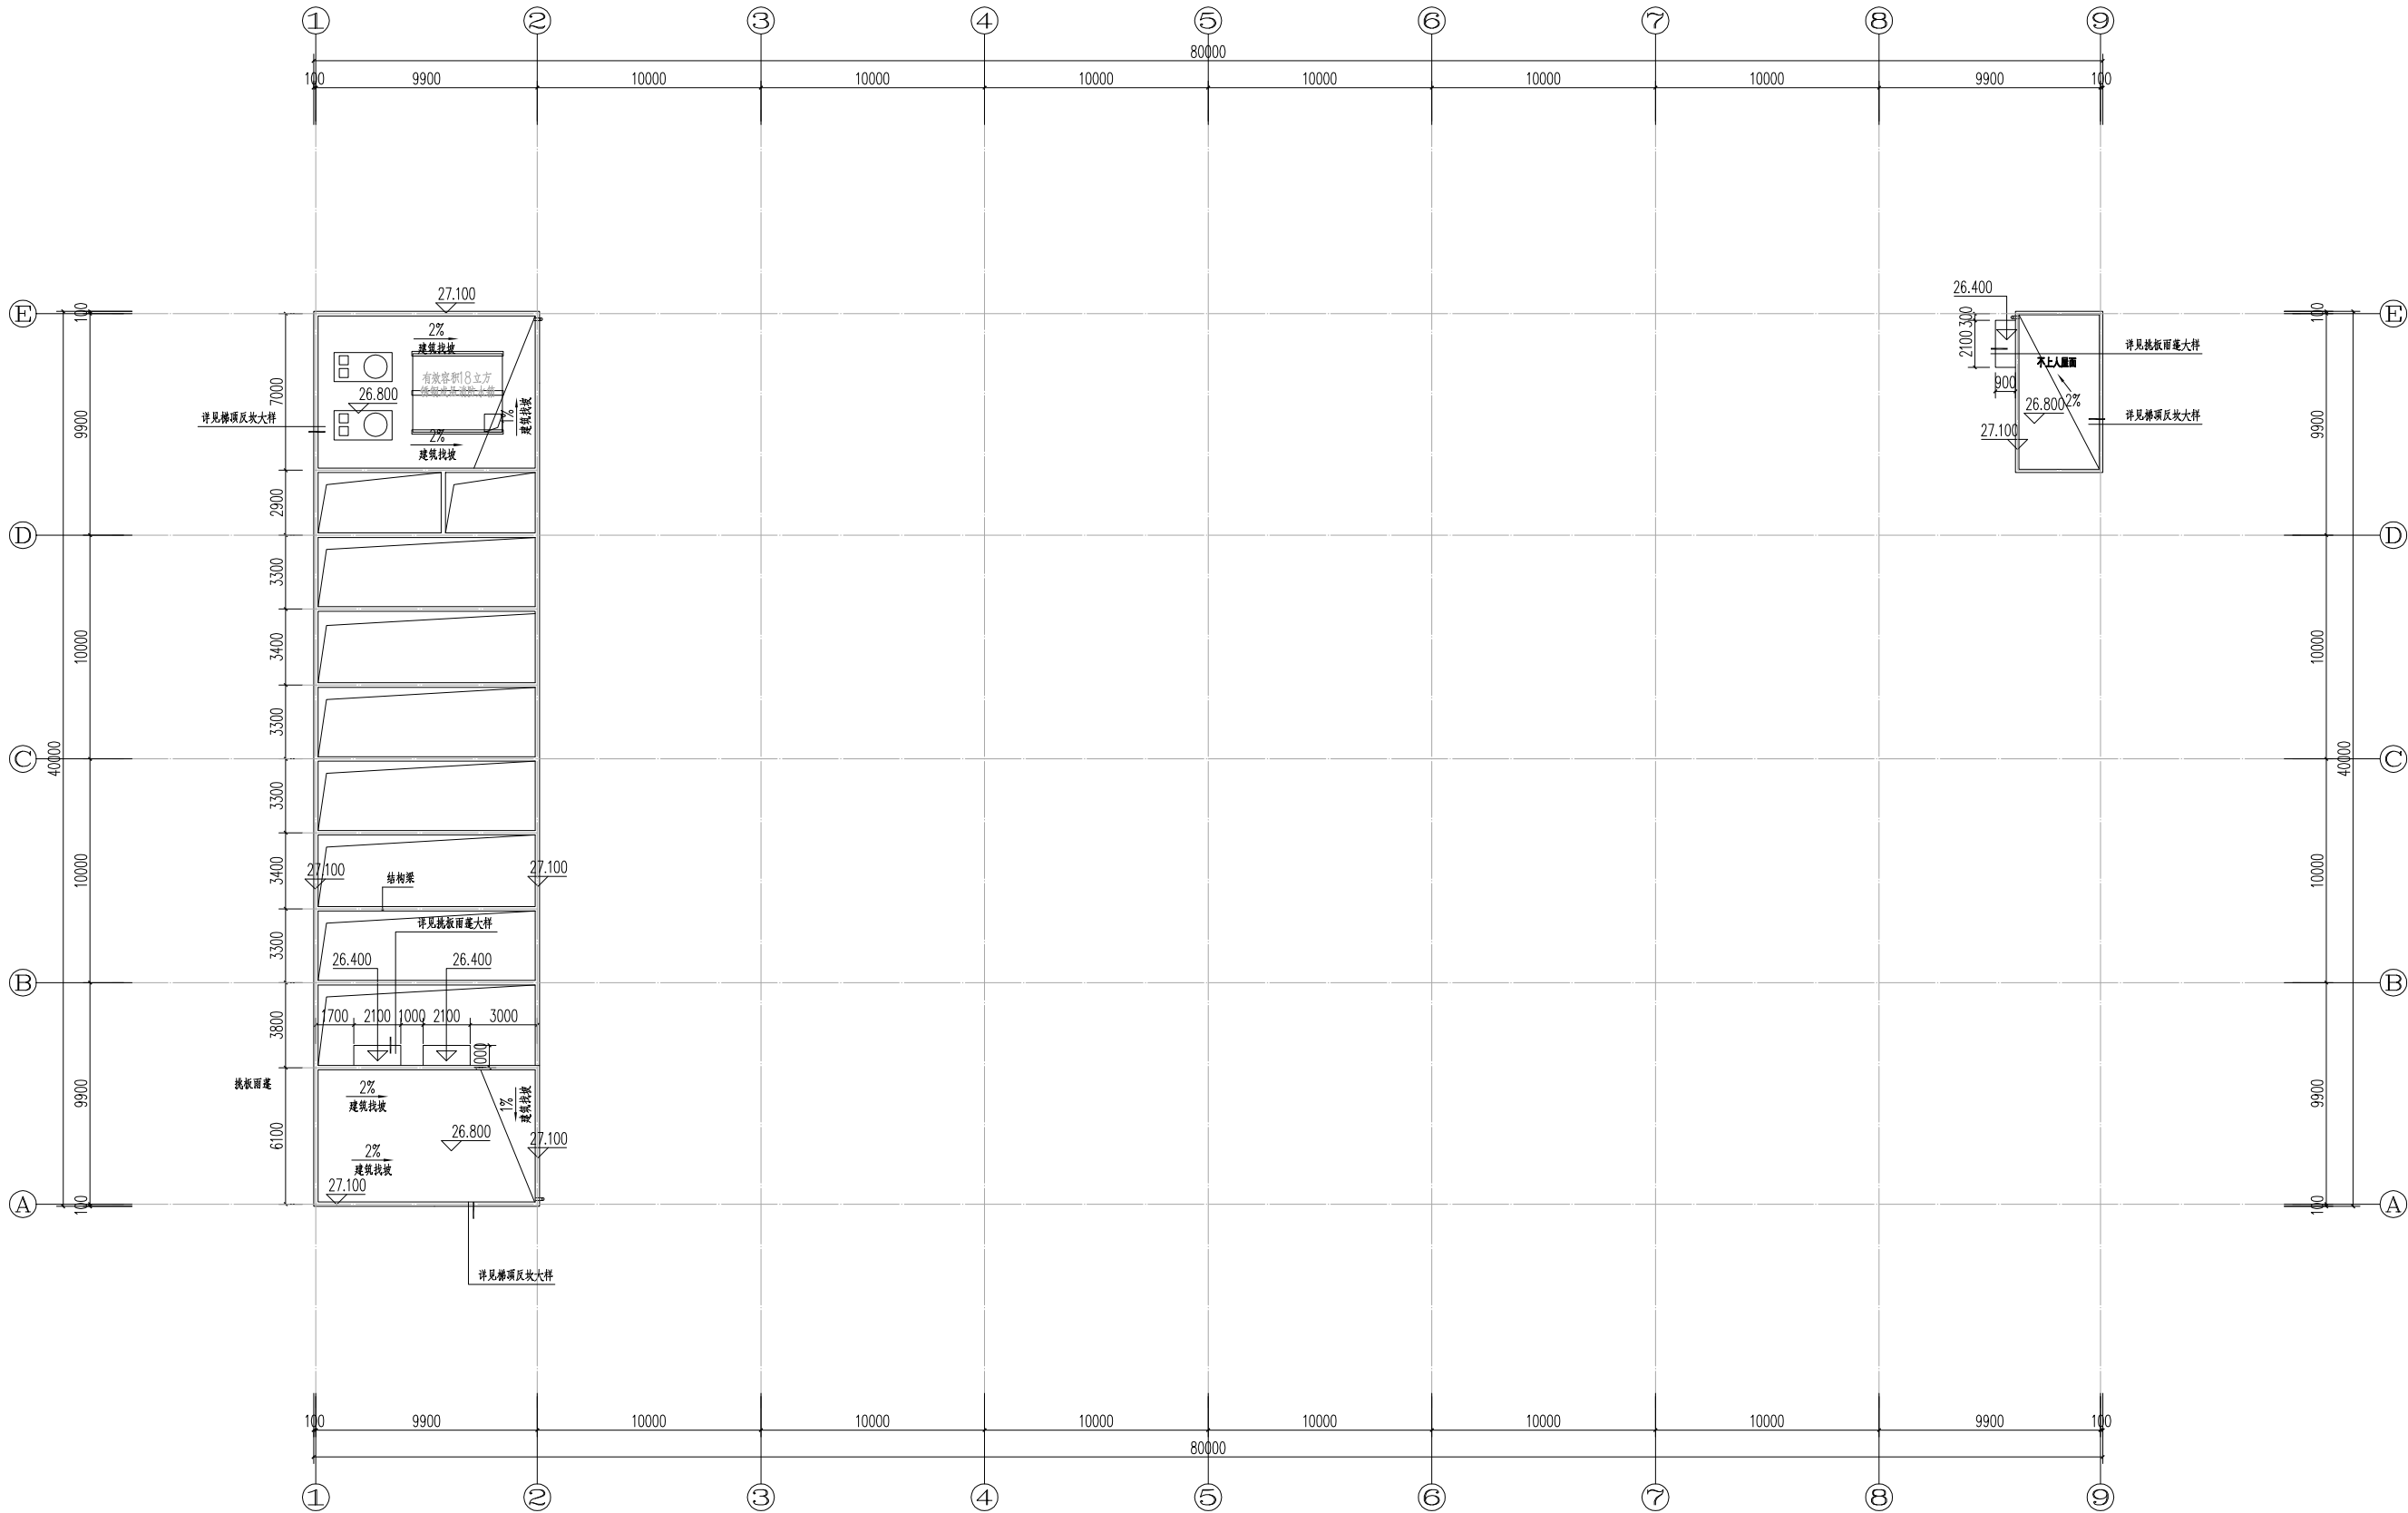


天面平面图 1:300

建筑名称	1#厂房(东区)
图纸名称	天面平面图
图幅比例	A3 1:300

专业	姓名	日期	专业	日期	专业
建筑			暖通		暖通
结构			电气		电气
水电			弱电		弱电

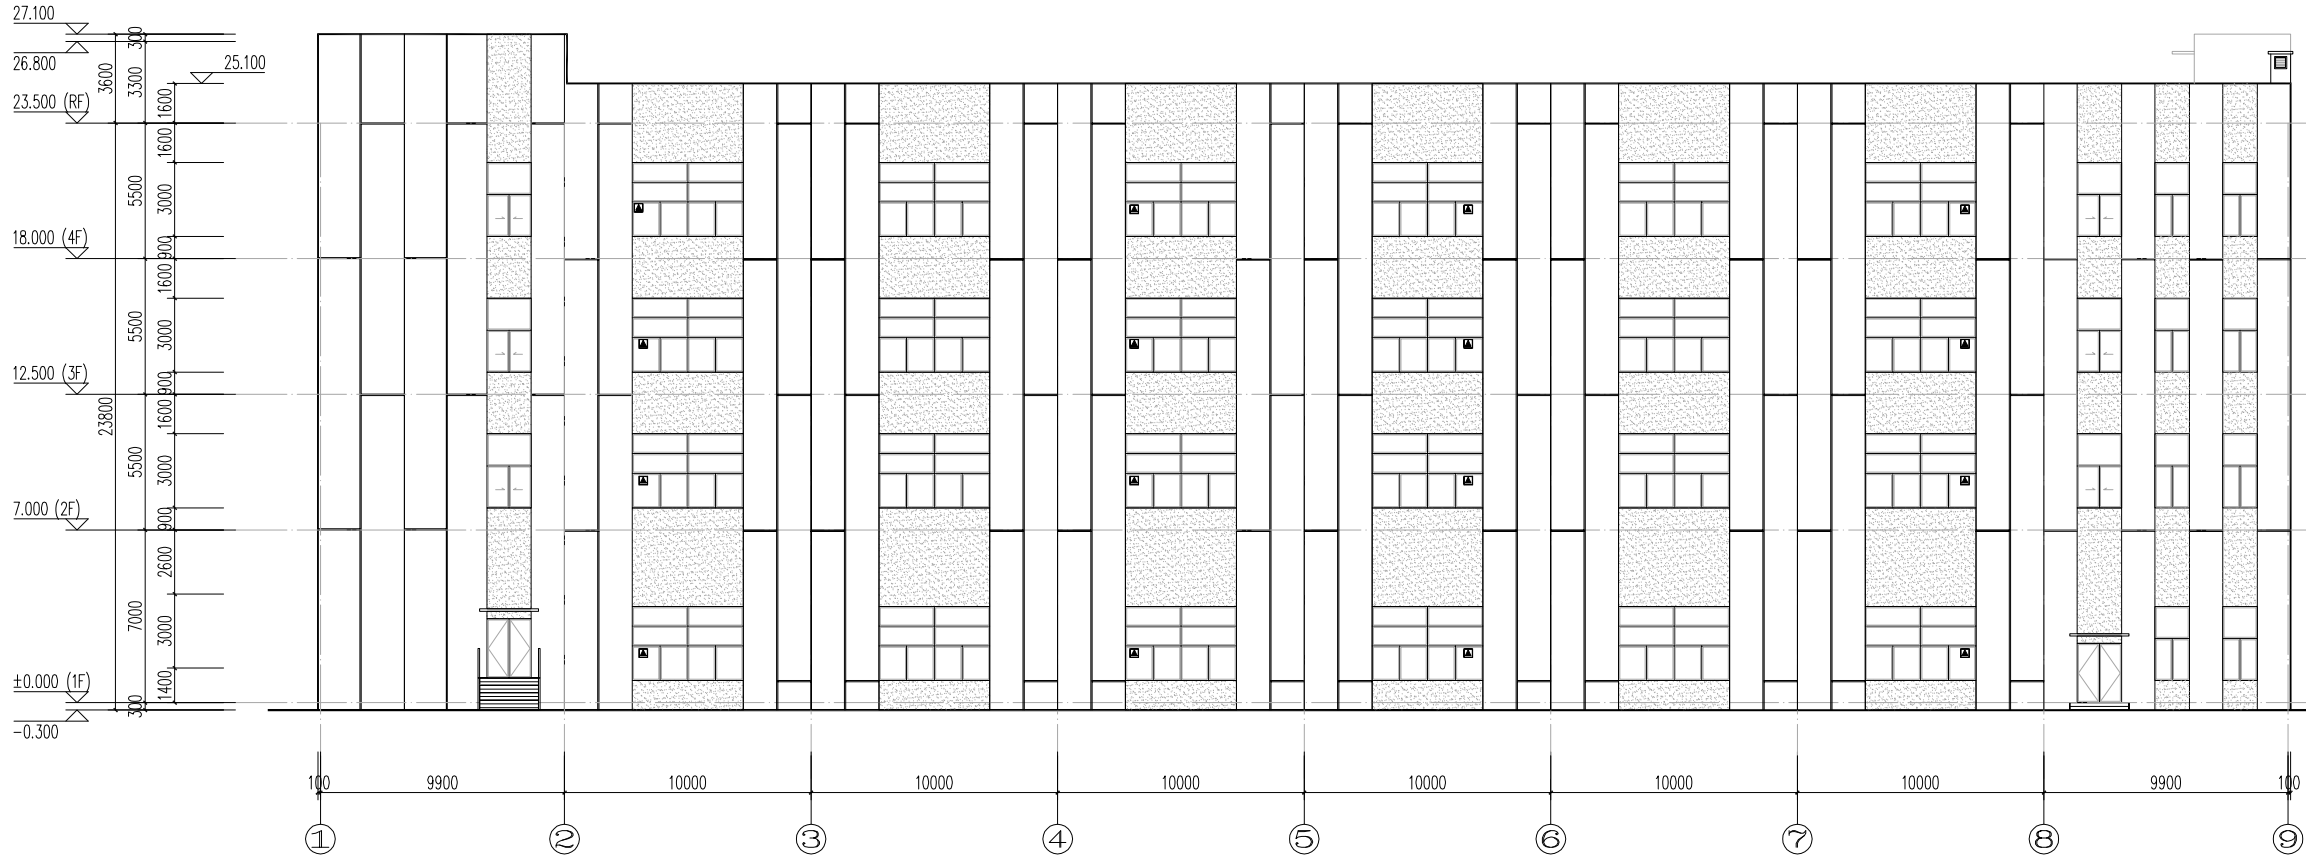

①—⑨轴立面图 1:300

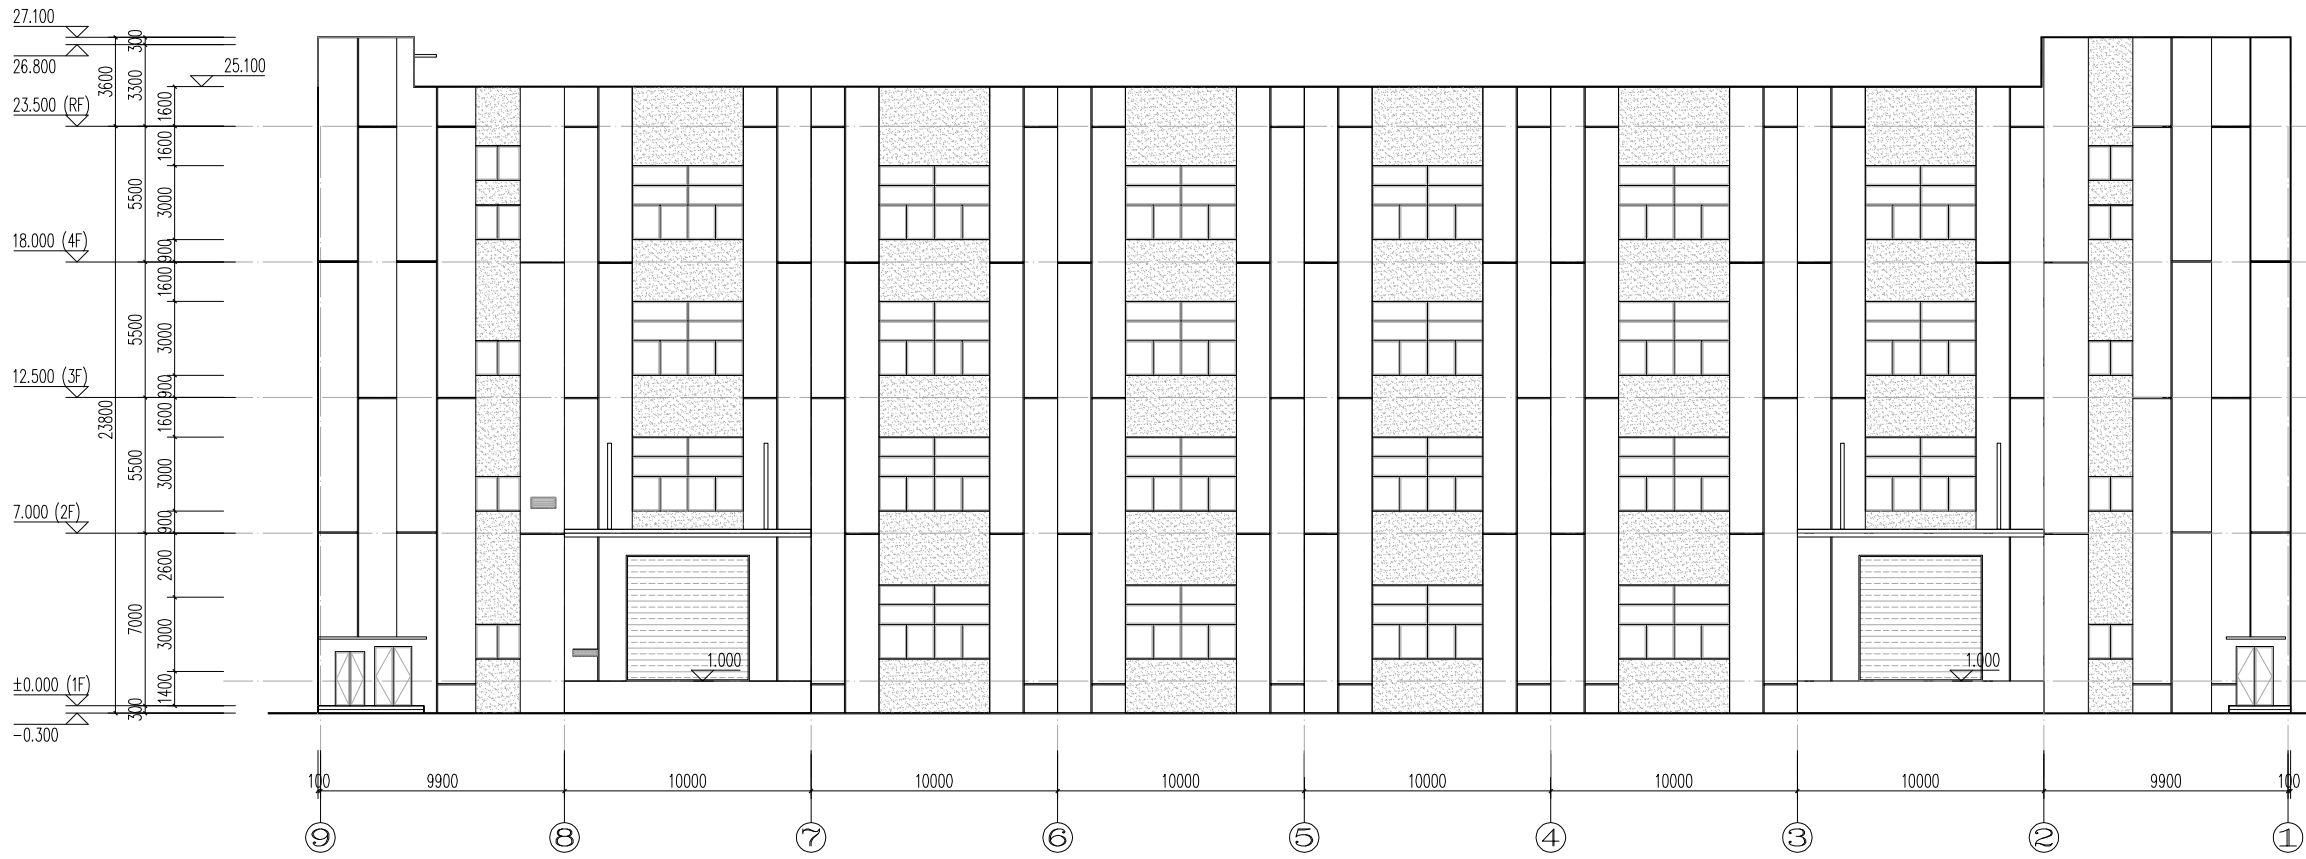

⑨—①轴立面图 1:300



建筑名称	1#厂房(东区)
图纸名称	①~⑨立面图、⑨~①立面图
图幅比例	A3 1:300

图 例		
立面材质色卡图例	立面材质	色号
	白色真石漆	
	深灰色真石漆	
消防表接口		

注: 色号参照《常用建筑色》02J503-1

2#厂房（东区）单体设计图

专业	专业	日期	专业	日期	姓名	专业
暖通	暖通		暖通			暖通
电气	电气		电气			电气
弱电	弱电		弱电			弱电
建筑	建筑		建筑			建筑
结构	结构		结构			结构
水道	水道		水道			水道

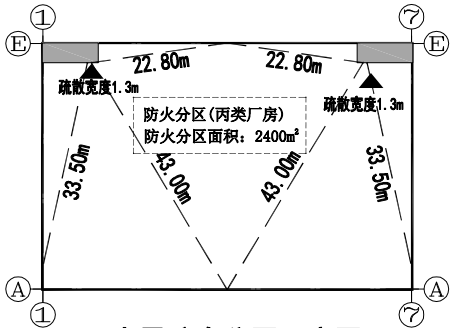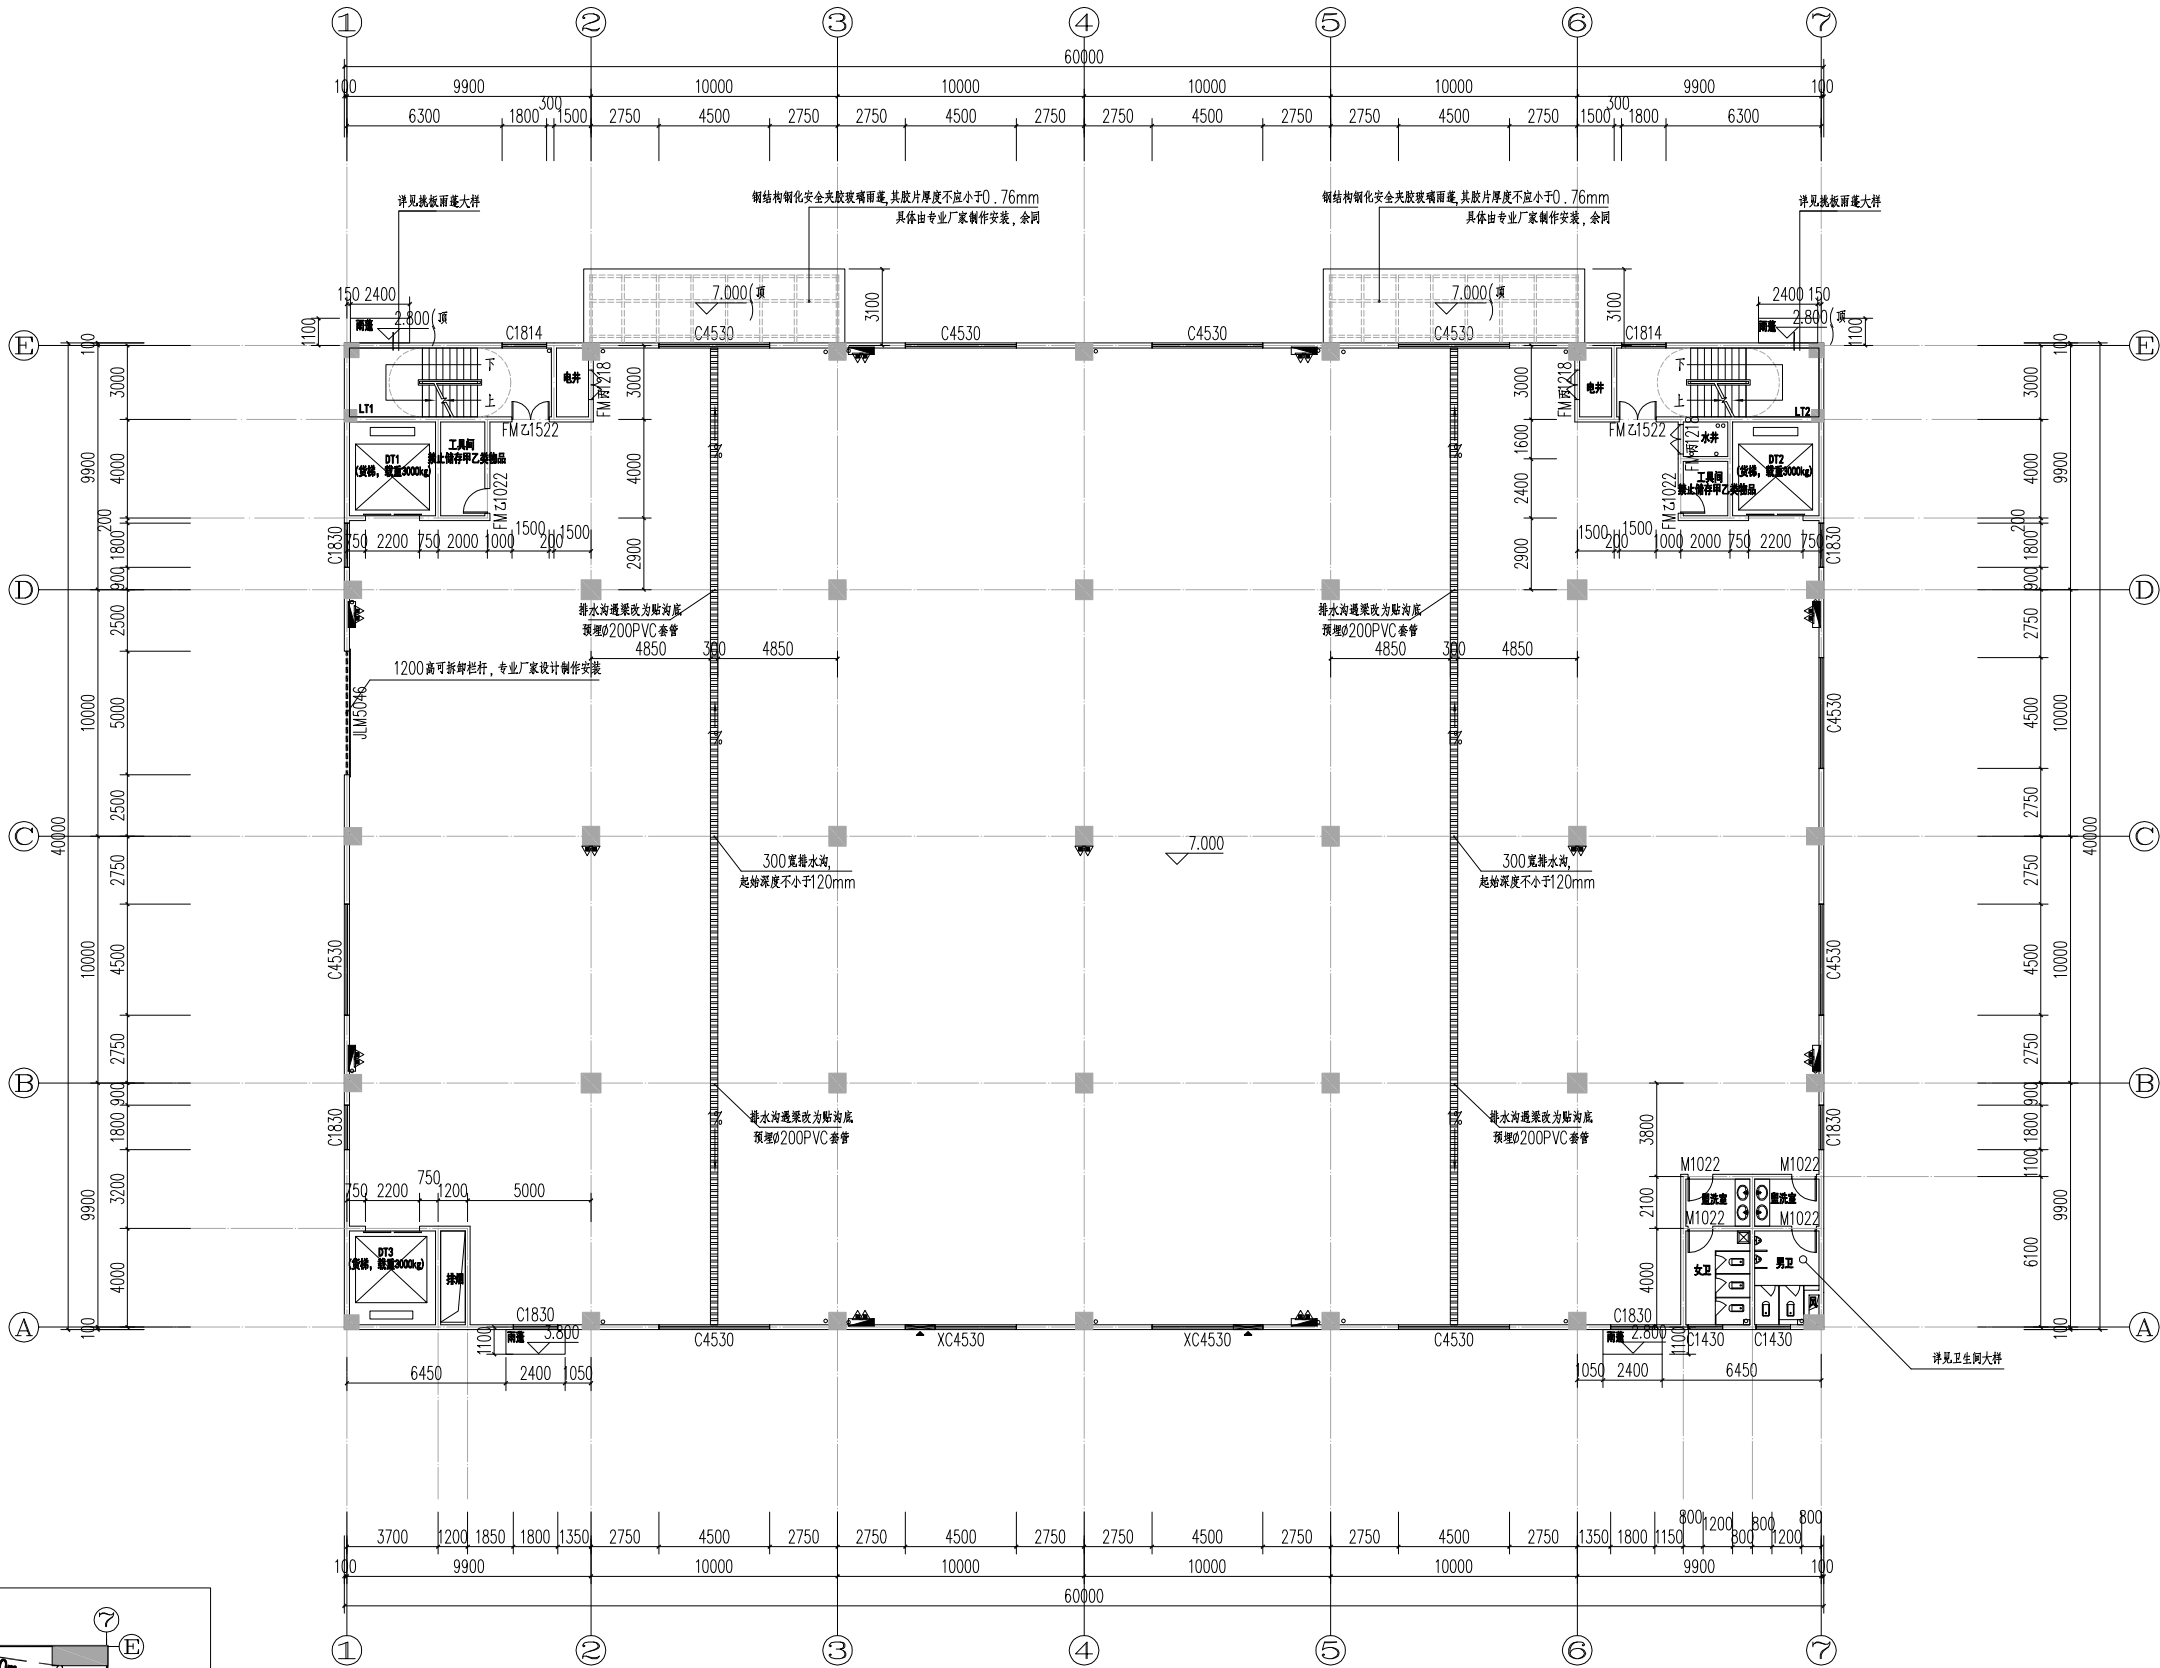


本层防火分区示意图

防火分区疏散宽度计算表								
防火分区编号	主要使用功能	防火分区面积	安全出口数量	疏散楼梯形式	疏散距离	疏散人数	疏散宽度计算标准	是否满足规范要求
防火分区1	丙类厂房	2400	2个/层	封闭楼梯间	满足《建筑设计防火规范》GB50016-2014(2018年版)表3.7.4多层丙类厂房疏散要求。	108人	1.00m/100人	满足要求

建筑名称	2#厂房(东区)
图纸名称	二层平面图
图幅比例	A3 1:300

专业	专业	日期	专业	专业	专业
建筑	暖通		暖通	暖通	暖通
结构	电气		电气	电气	电气
水道	弱电		弱电	弱电	弱电

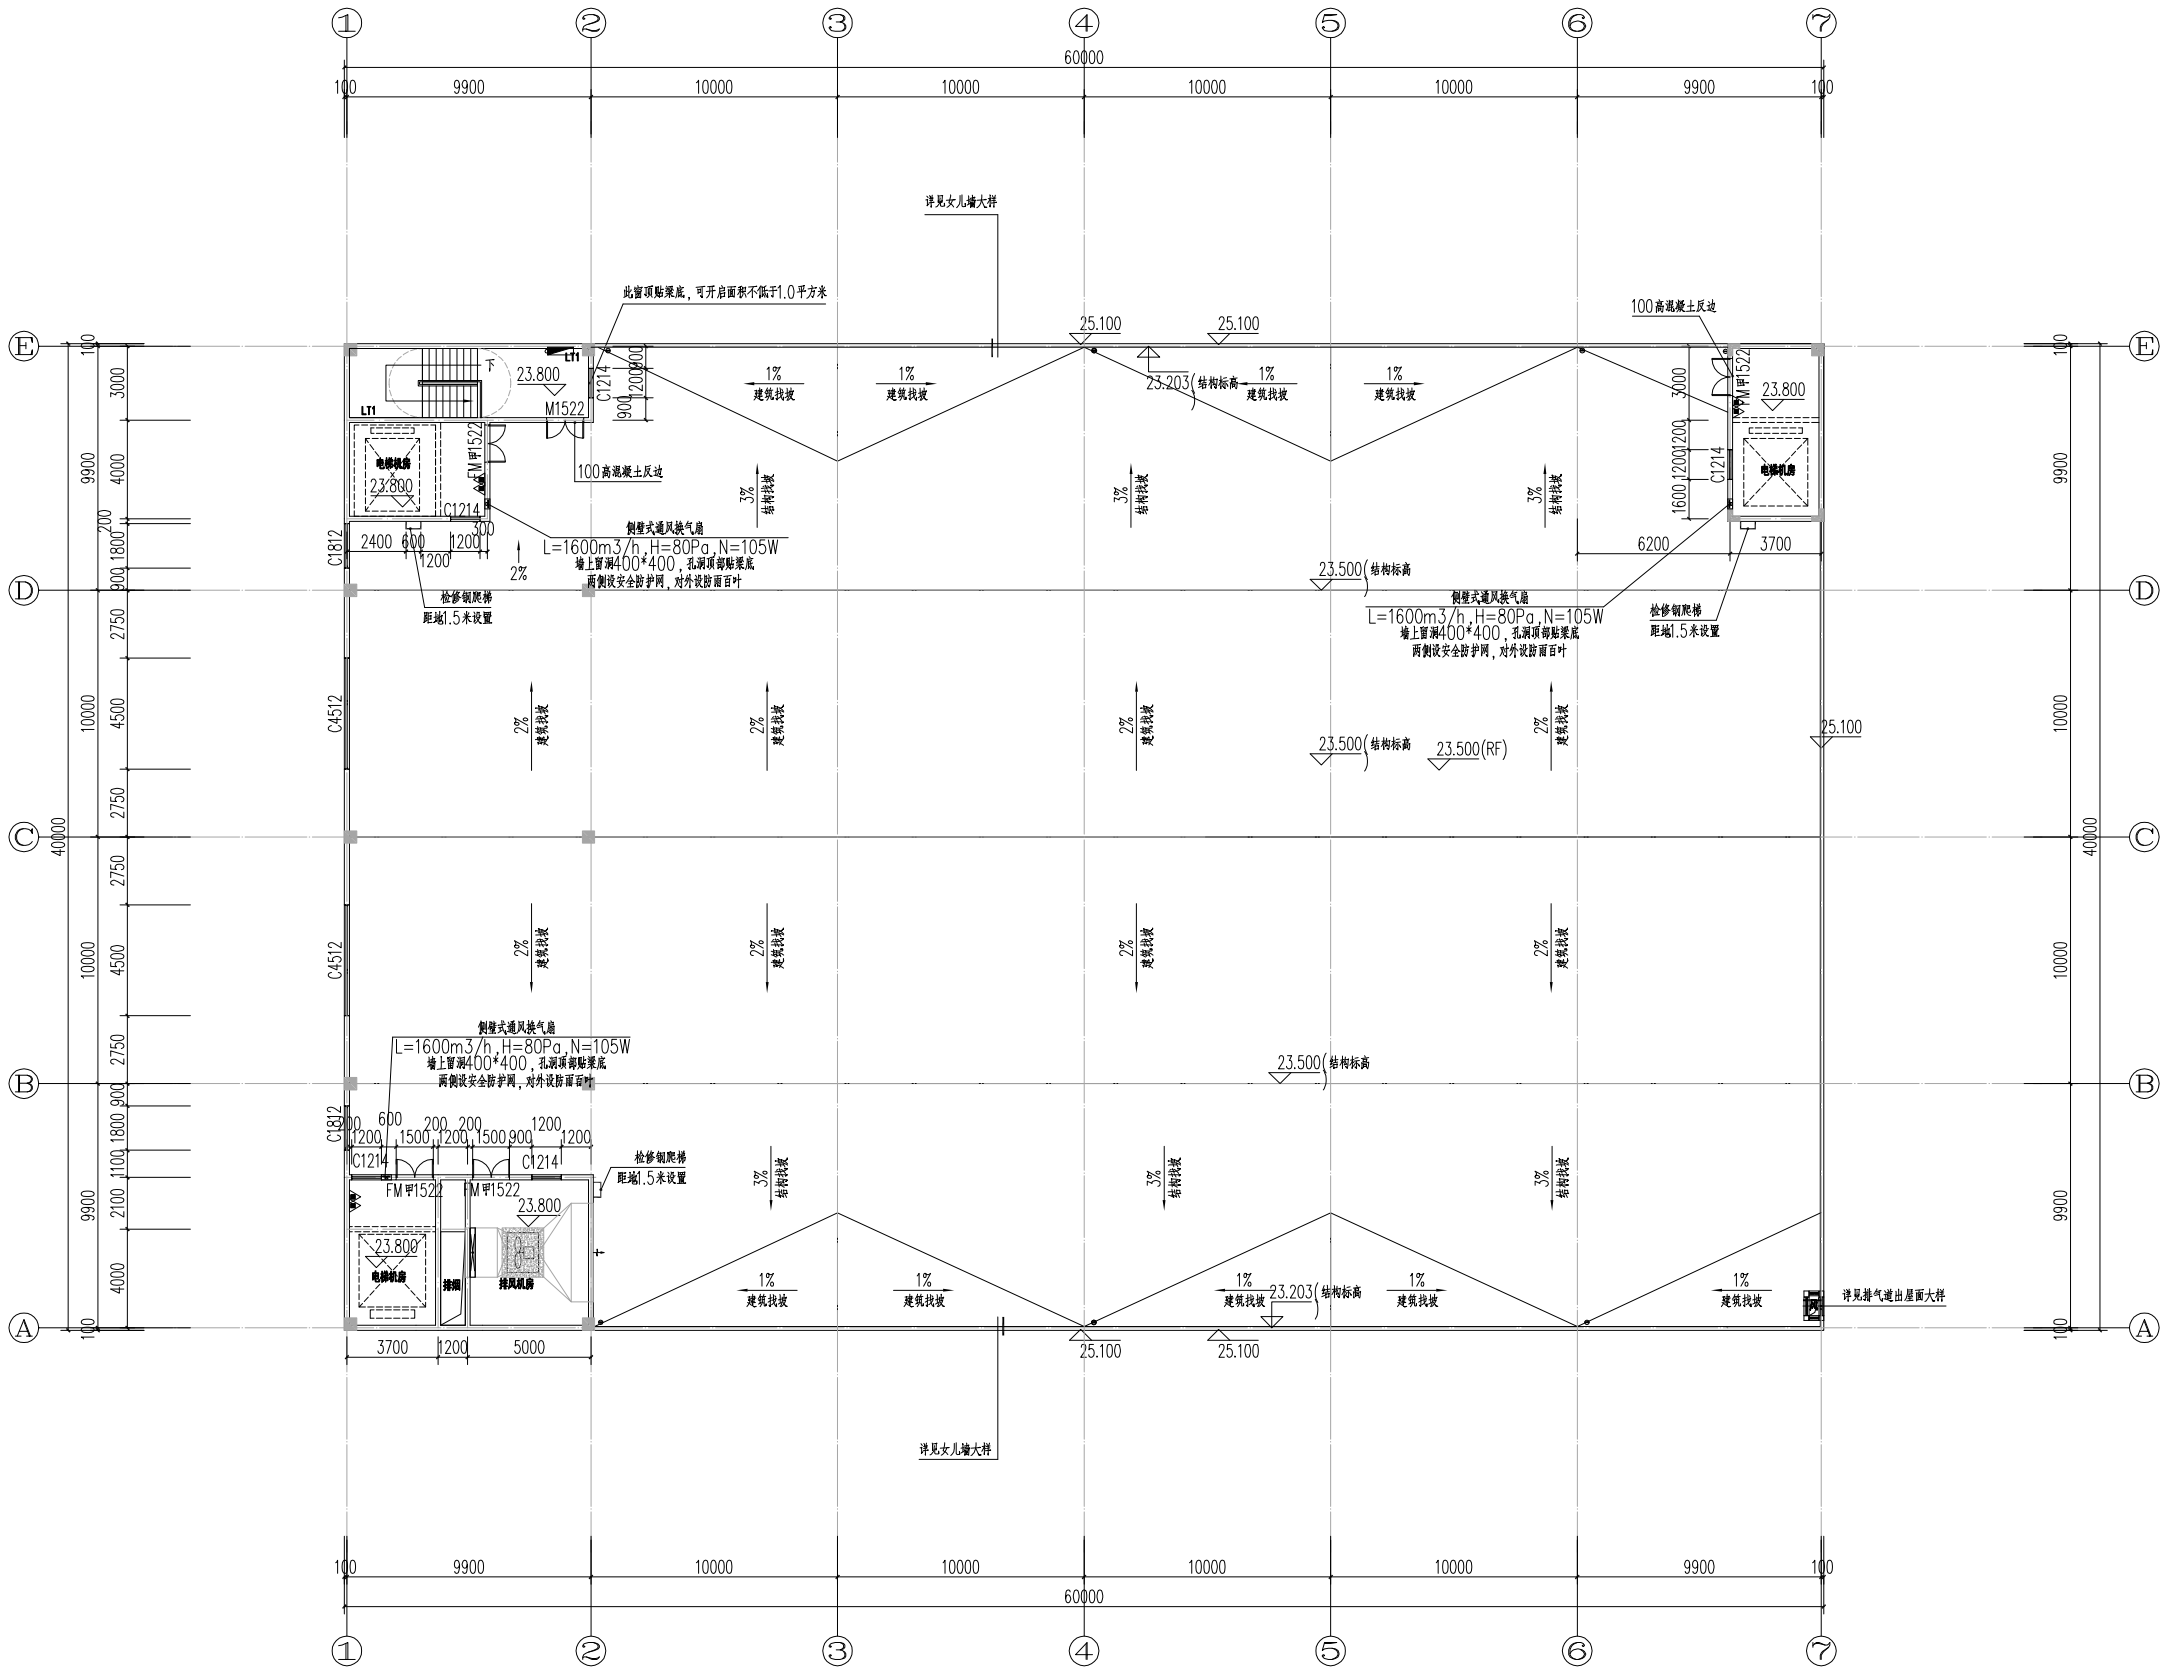


屋顶平面图 1:300

本层建筑面积: 148m² (不计容)

建筑名称	2#厂房 (东区)
图纸名称	屋顶平面图
图幅比例	A3 1:300


专业	专业	日期	专业	专业
建筑	暖通		暖通	电气
结构	电气		电气	弱电
水电	弱电		弱电	

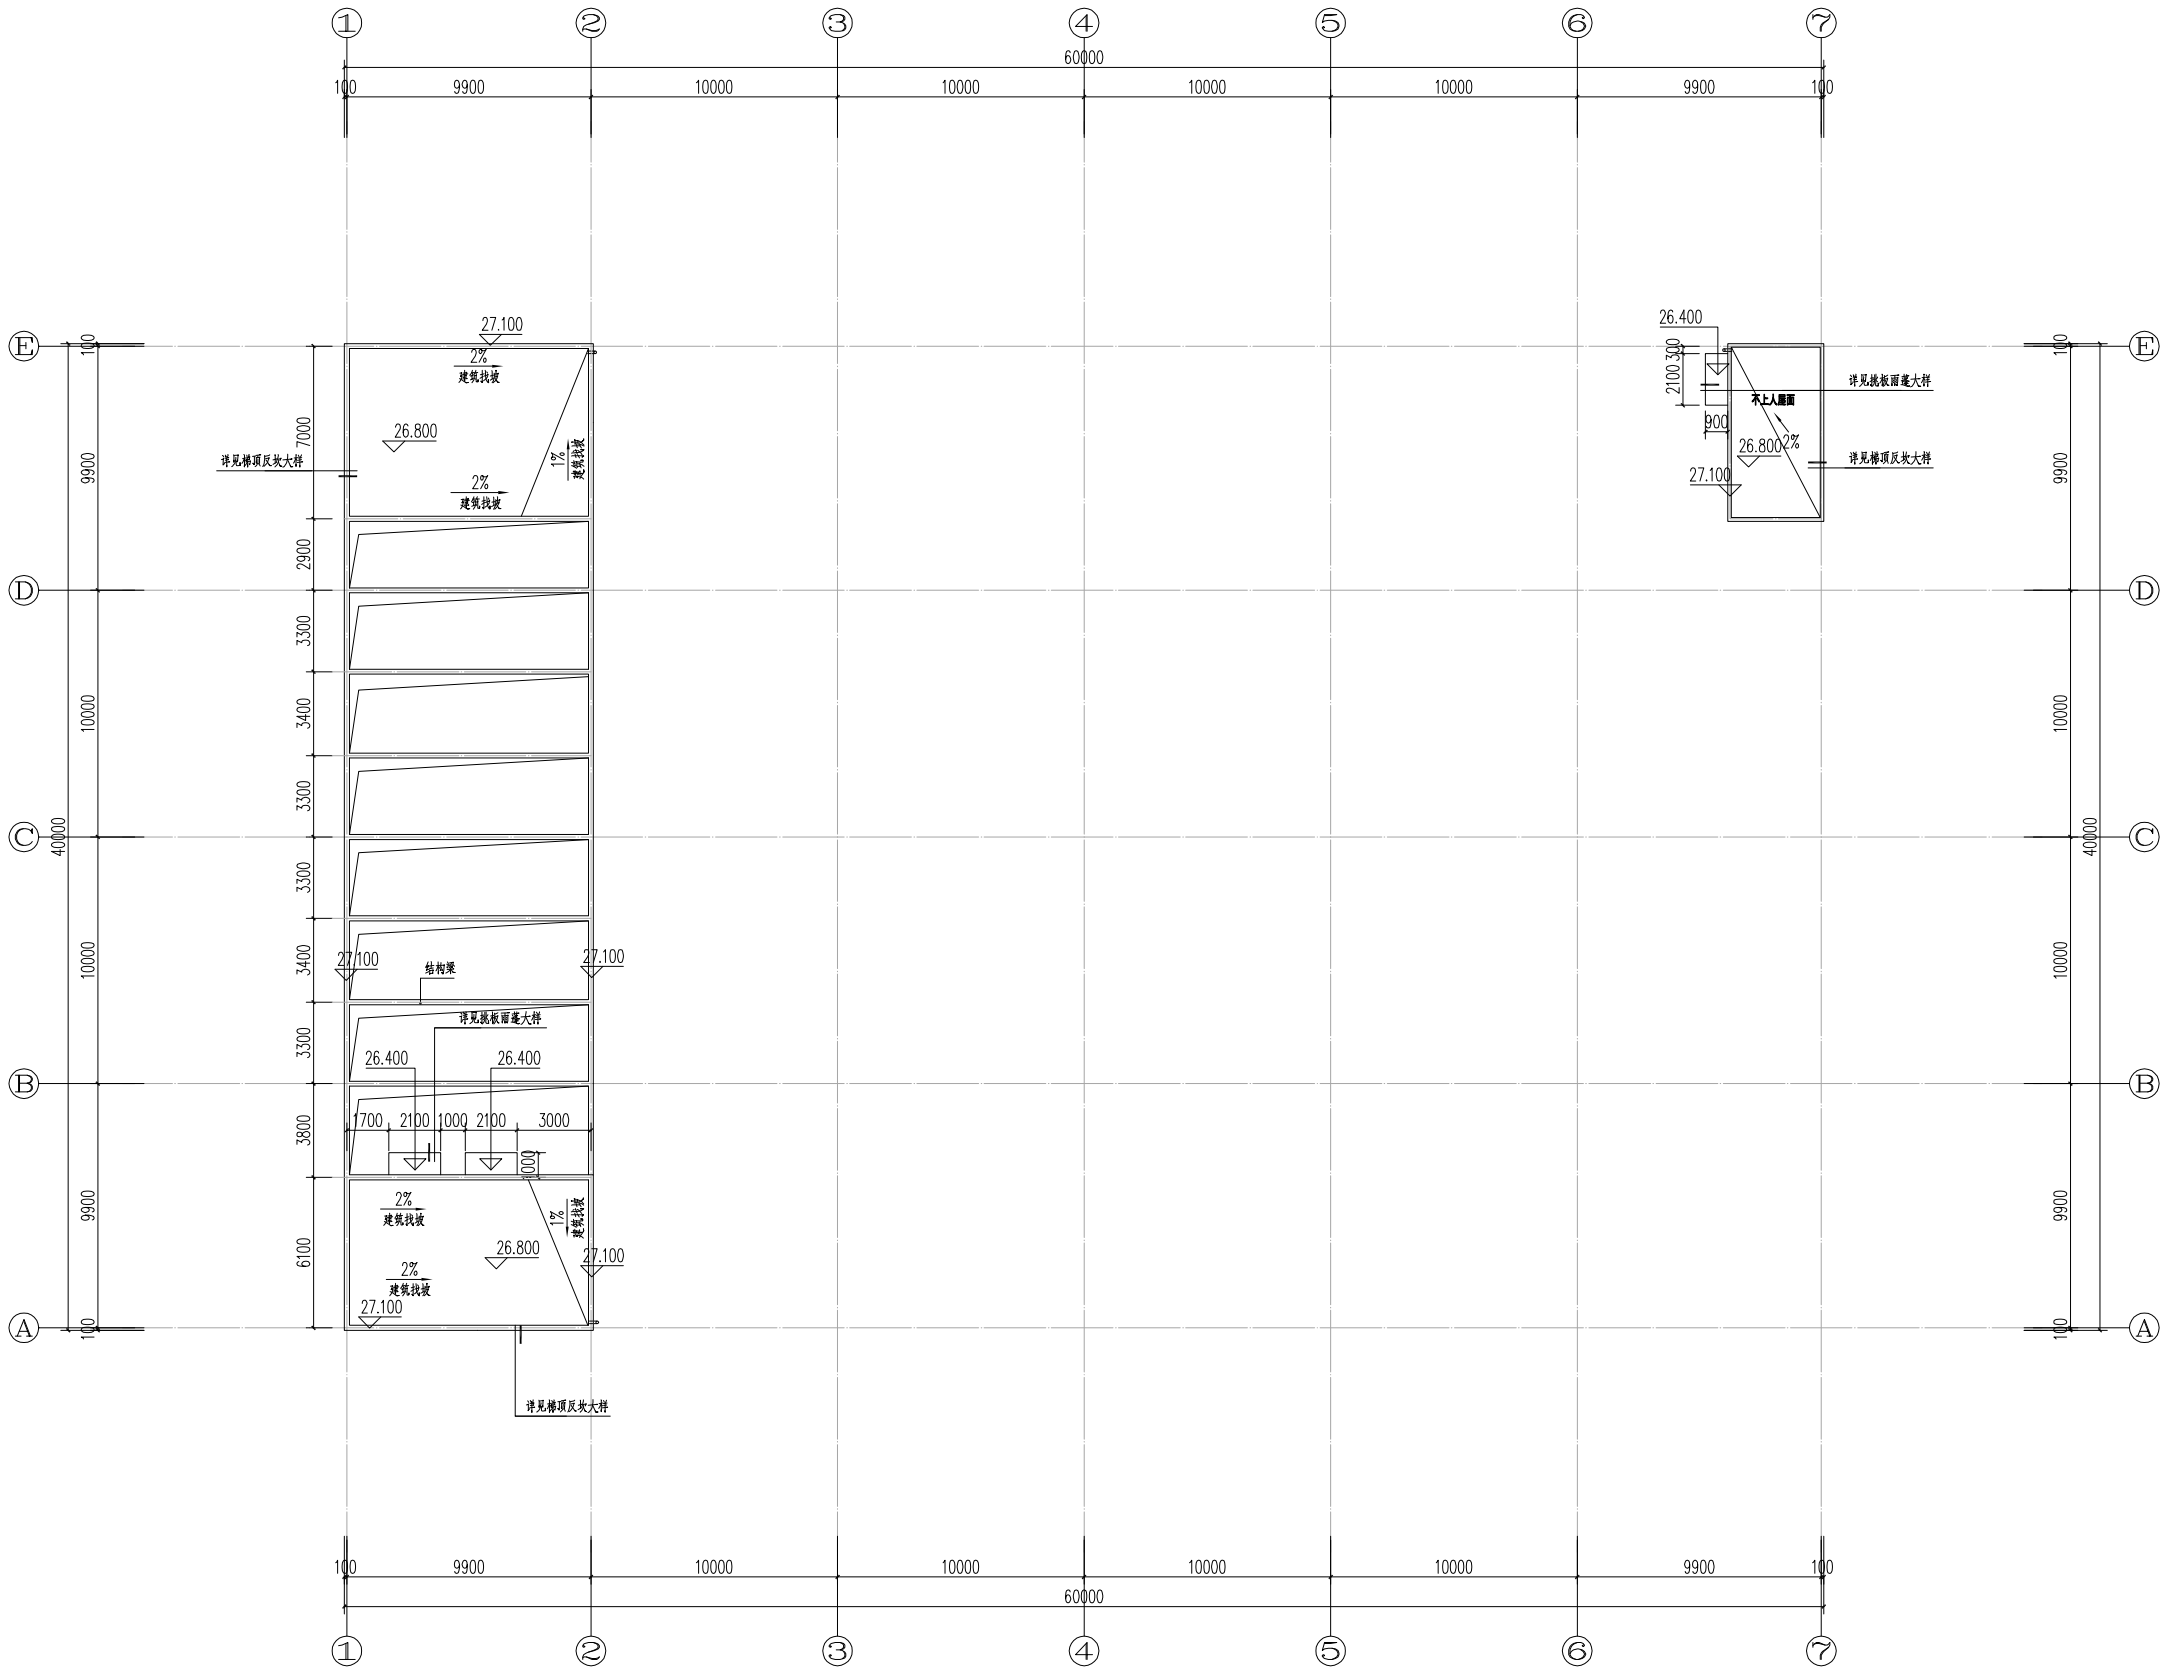


天面平面图 1:300

建筑名称	2#厂房（东区）
图纸名称	天面平面图
图幅比例	A3 1:300

专业	姓名	日期	专业	日期	专业
建筑			暖通		暖通
结构			电气		电气
水电			弱电		弱电

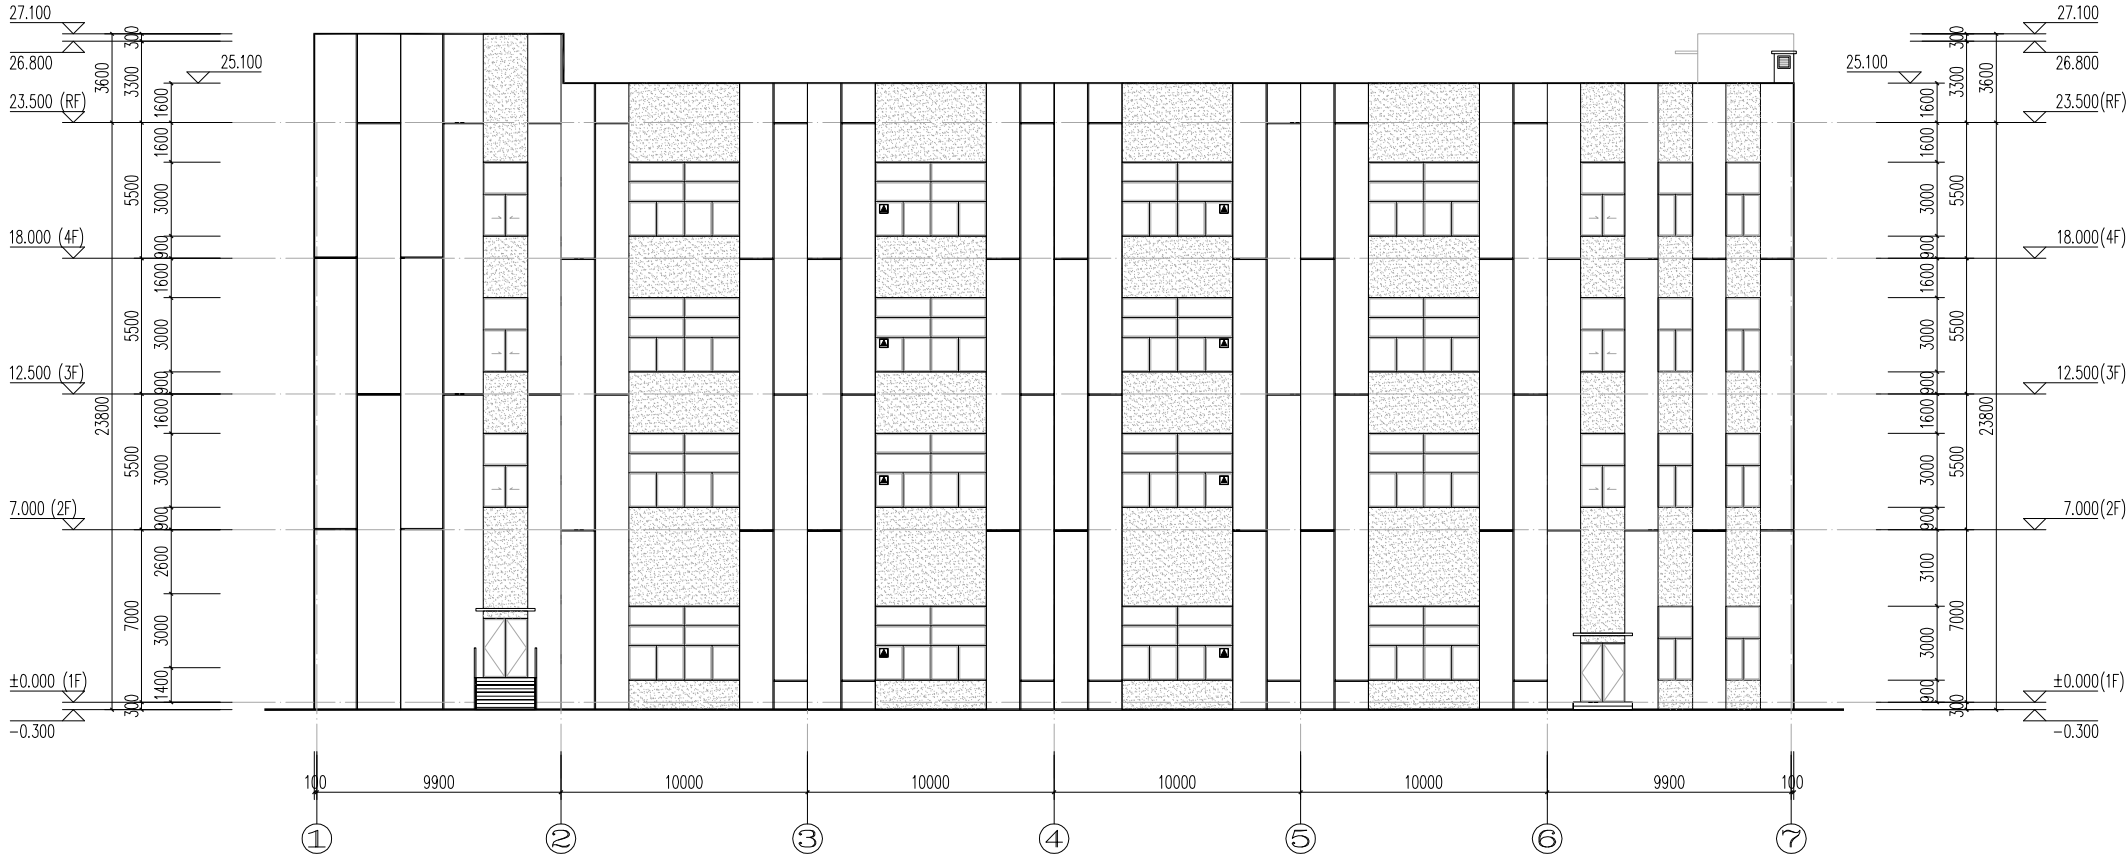

①—⑦轴立面图 1:300

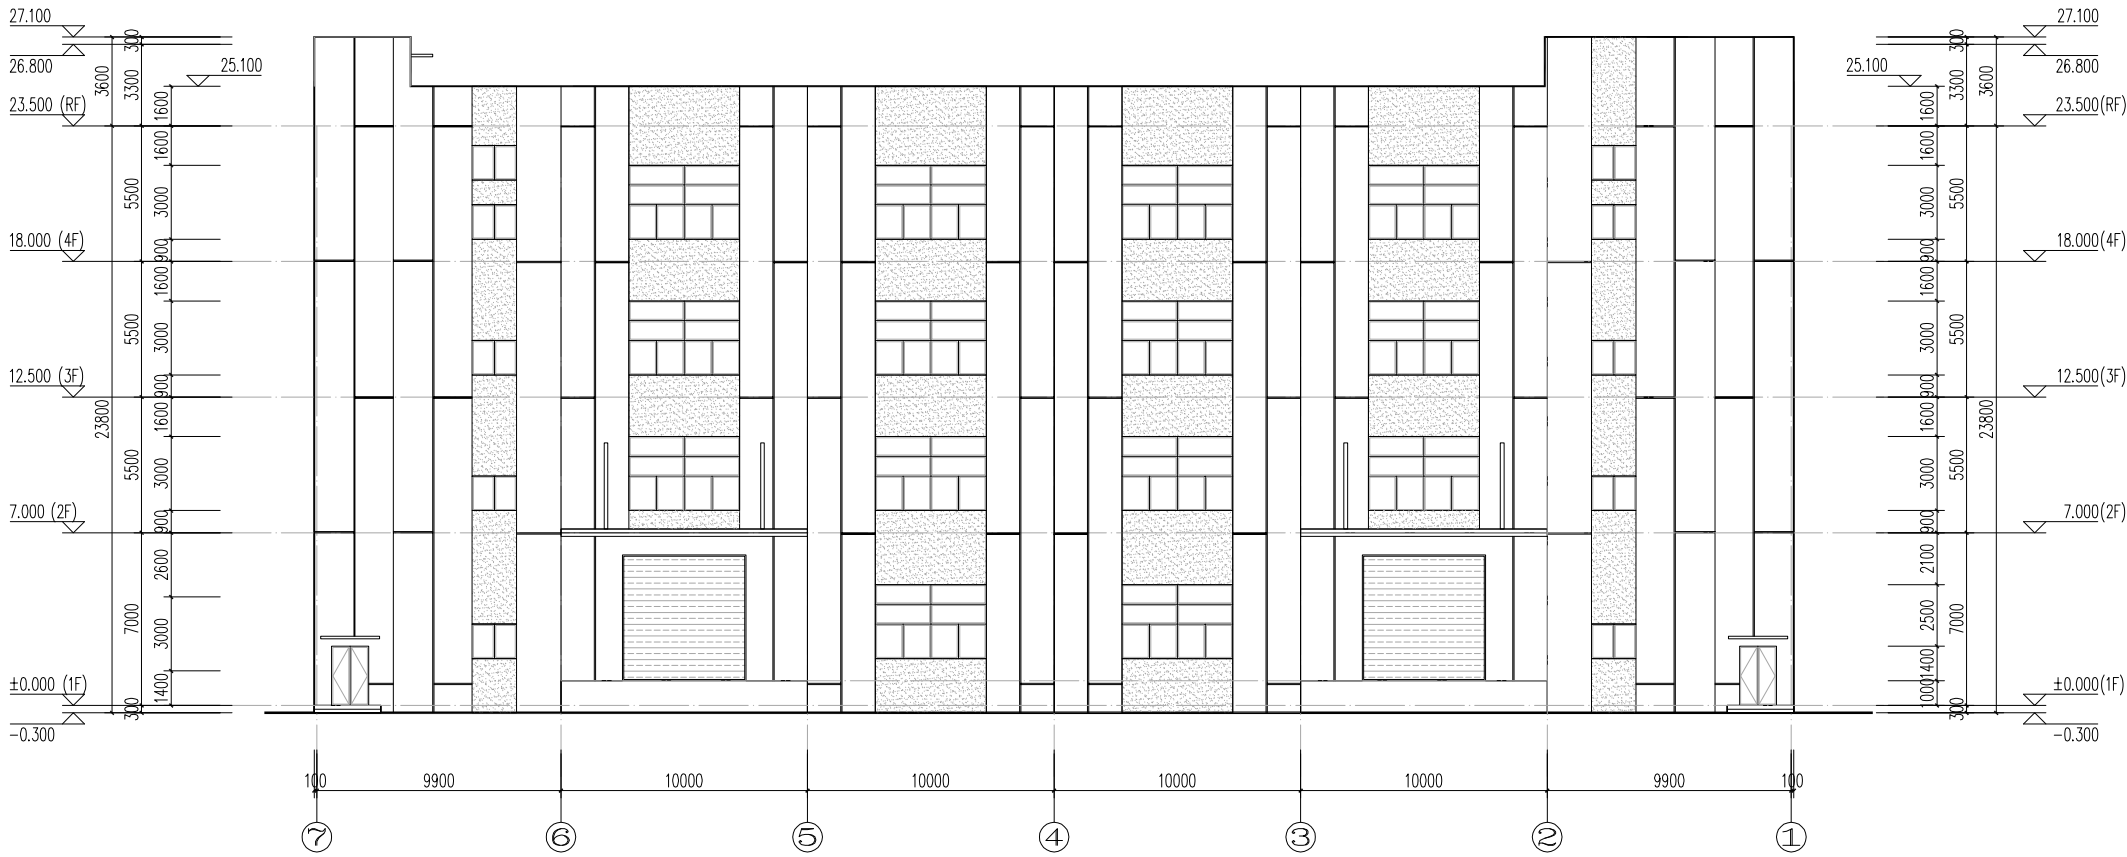


⑦—①轴立面图 1:300

建筑名称	2#厂房(东区)
图纸名称	①～⑦立面图、⑦～①立面图
图幅比例	A3 1:300


图 例		
立面材质色卡图例	立面材质	色 号
	白色真石漆	
	深灰色真石漆	
消防栓接口		

注: 色号参照《常用建筑色》02J503-1


专业	姓名	日期	专业	日期	专业
建筑			暖通		暖通
结构			电气		电气
水电			弱电		弱电

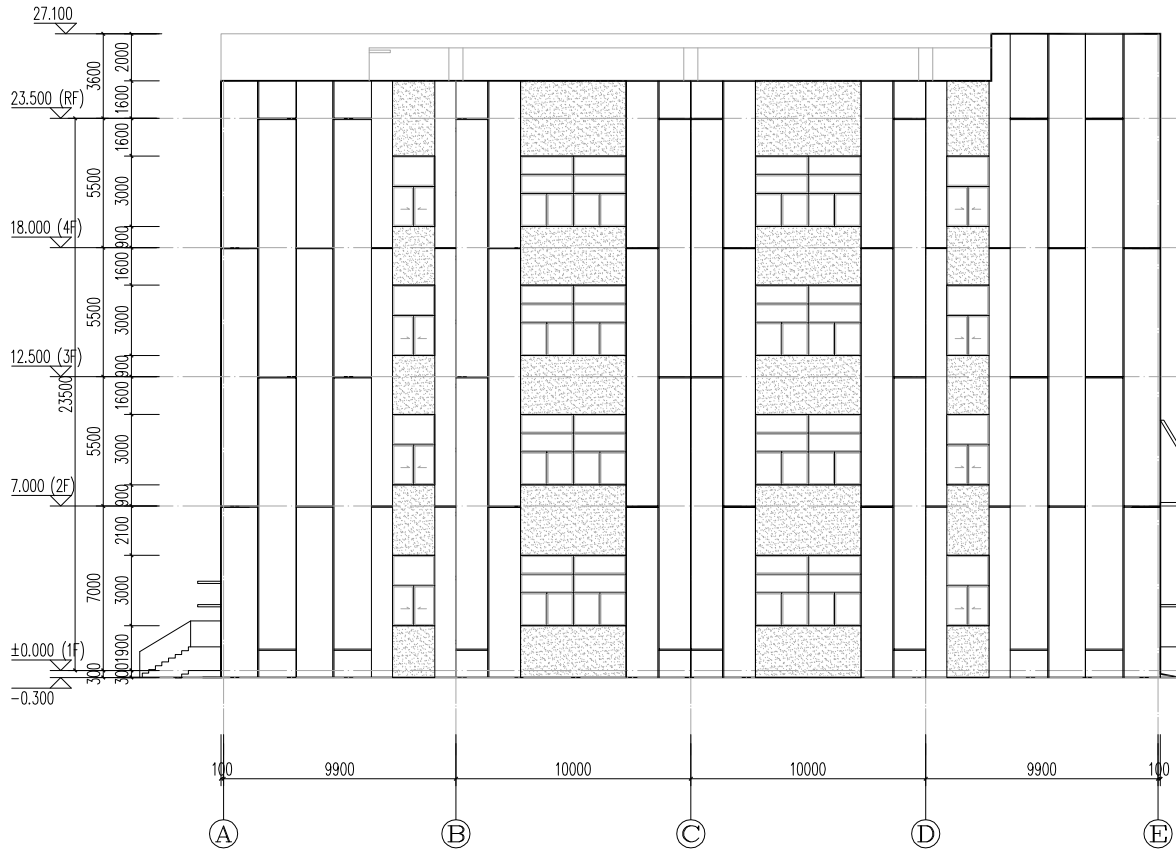

A-E轴立面图 1:150

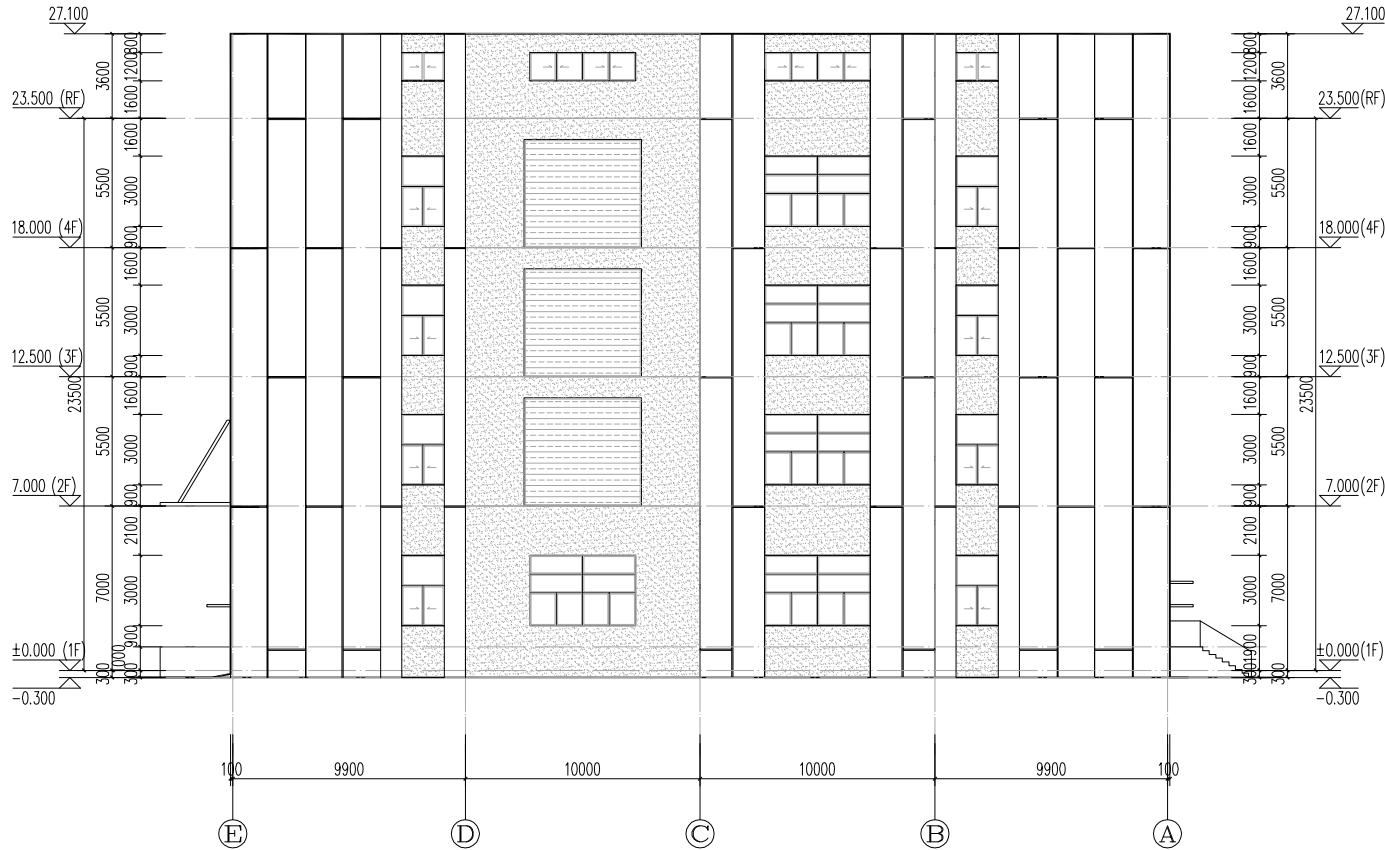

E-A轴立面图 1:150

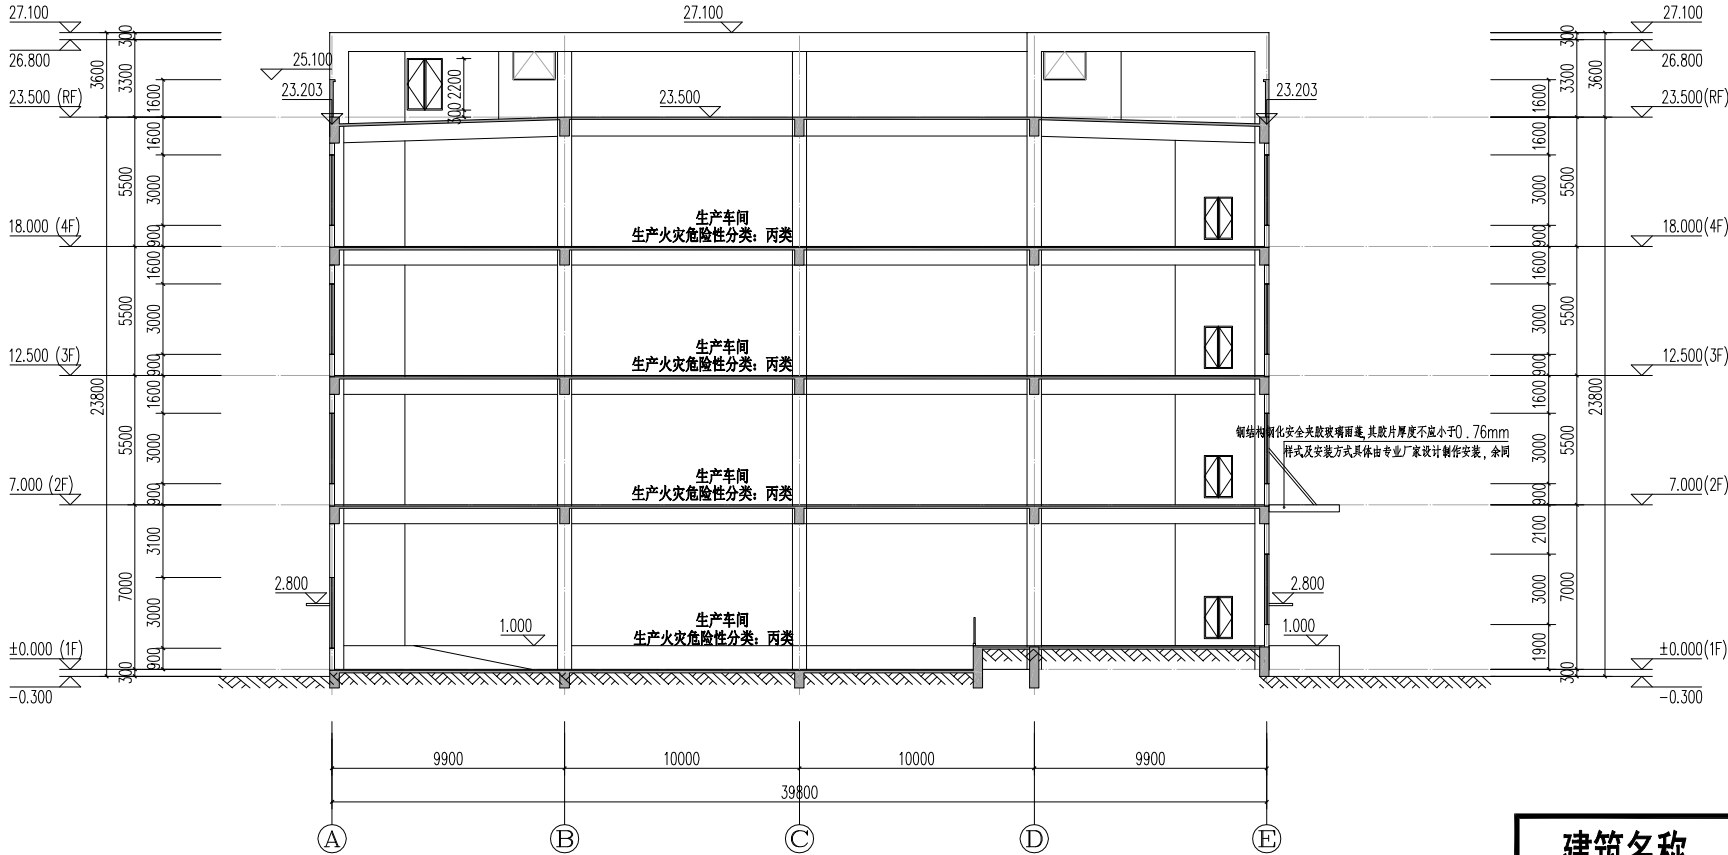

1-1剖面图 1:150


建筑名称	2#厂房 (东区)
图幅比例	A3 1:300

图 例		
立面材质色卡图例	立面材质	色号
	白色真石漆	
	深灰色真石漆	
	消防疏散口	


注: 色号参照《常用建筑色》02J503-1

污水站（东区）单体设计图

专业	姓名	日期	专业	日期	专业
建筑			暖通		暖通
结构			电气		电气
水道			弱电		弱电

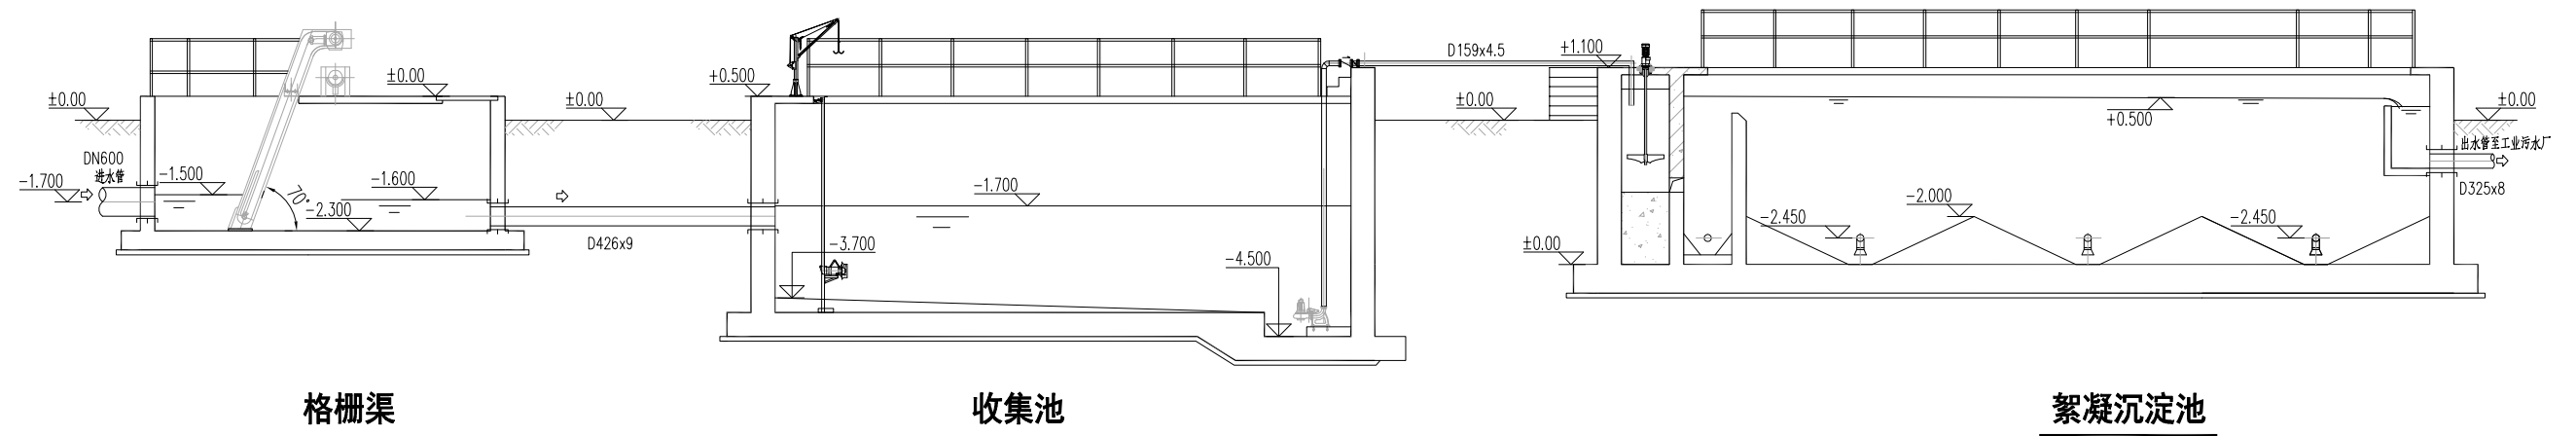


低浓度废水预处理工艺及高程图

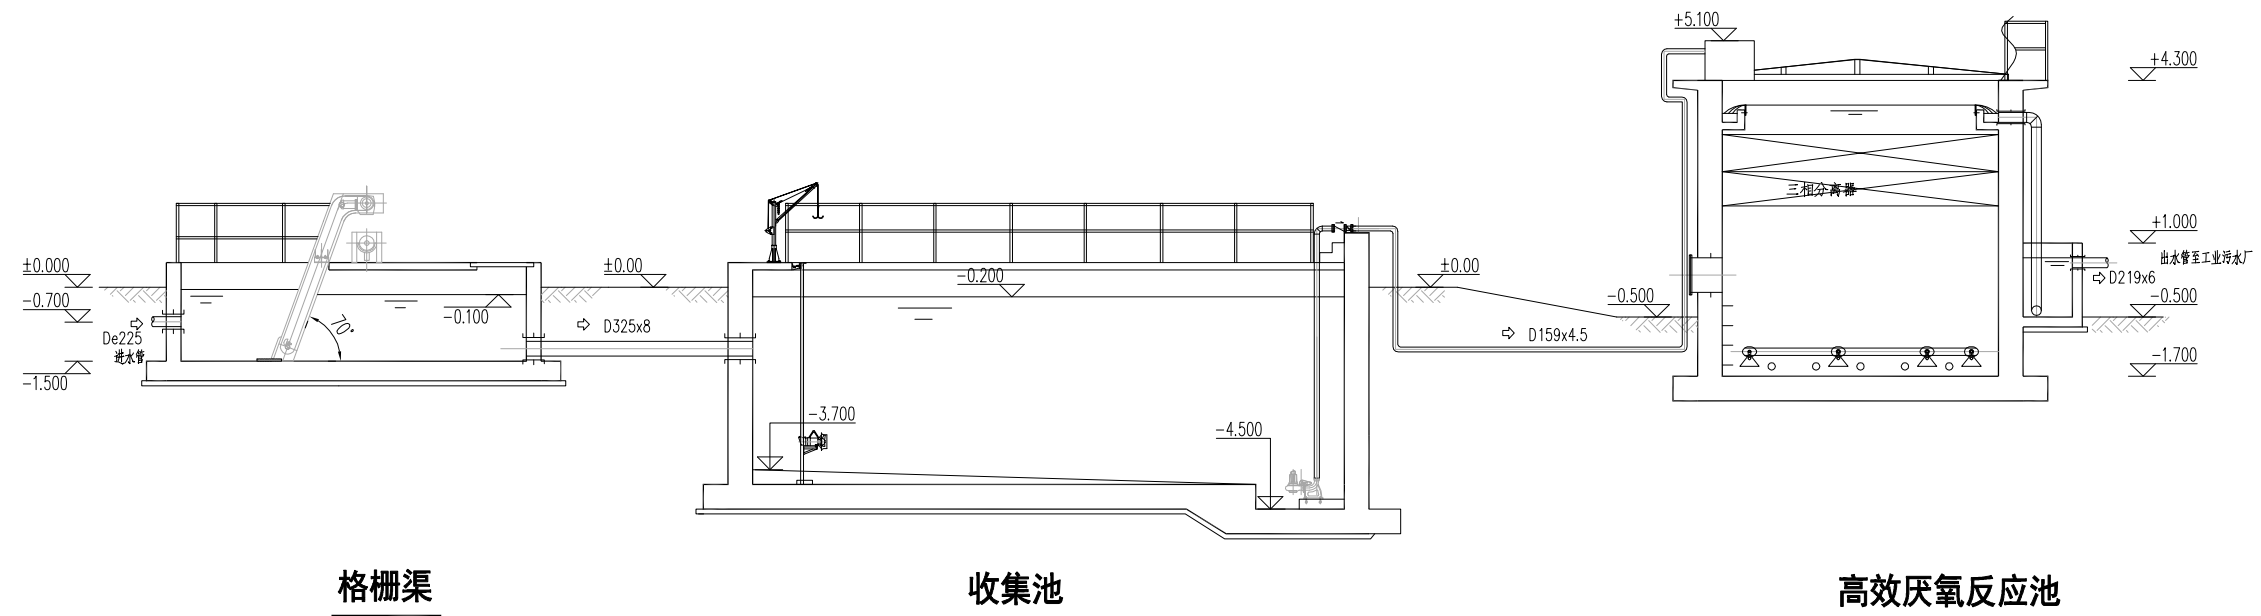


高浓度废水预处理工艺及高程图

建筑名称	污水站（东区）
图纸名称	工艺流程及高程布置图
图幅比例	A3 1:150



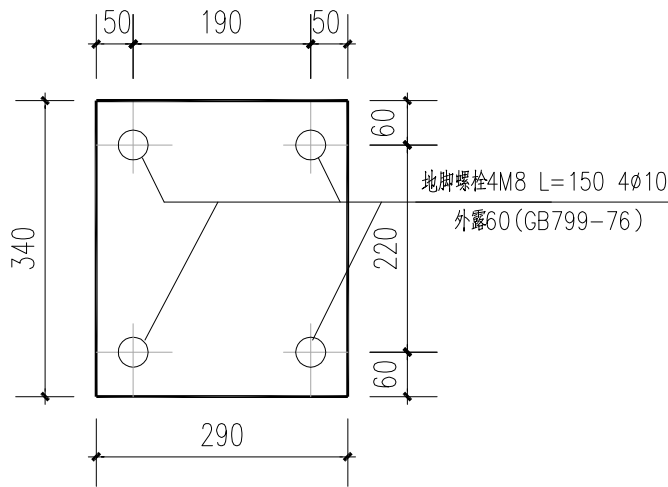

轴流风机底座图 1:10

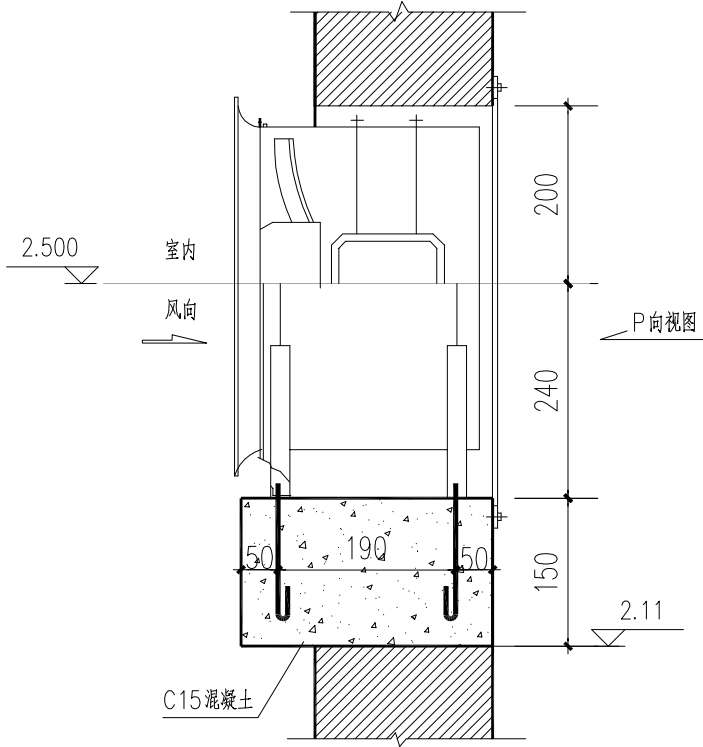


轴流风机安装图 1:10

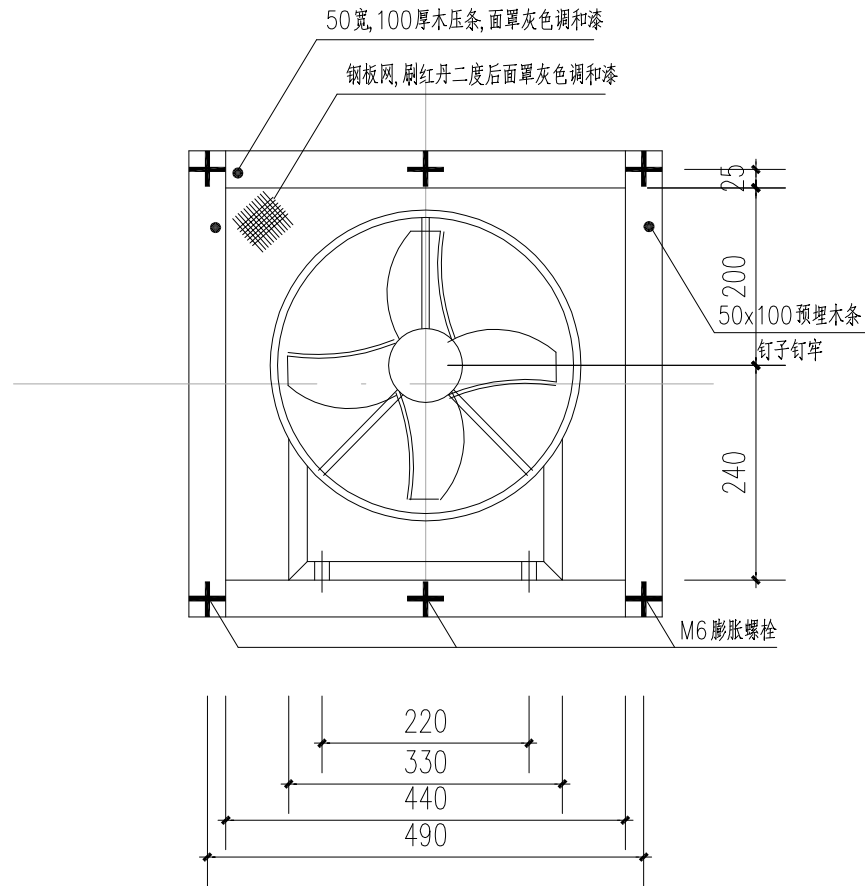


建筑名称	污水站（东区）
图纸名称	设备房设计图（四）
图幅比例	A3 1:100

专业	暖通电气	专业	暖通电气	专业	暖通电气	专业	暖通电气
姓名		姓名		姓名		姓名	
专业	建筑构造	专业	建筑构造	专业	建筑构造	专业	建筑构造

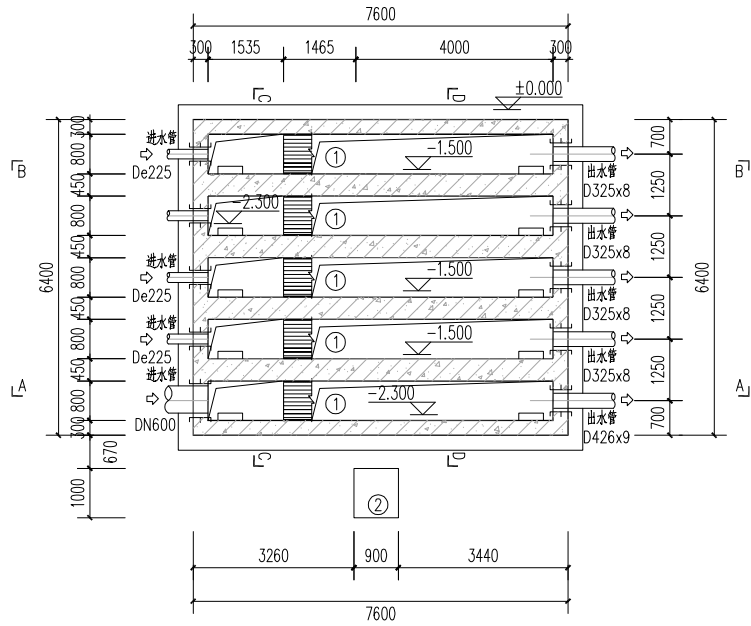


格栅池底层平面图

1: 150

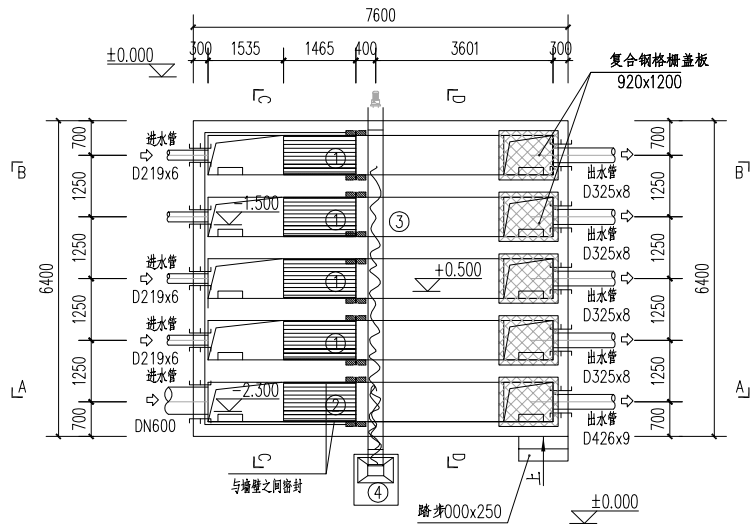


格栅池顶层平面图

1: 150

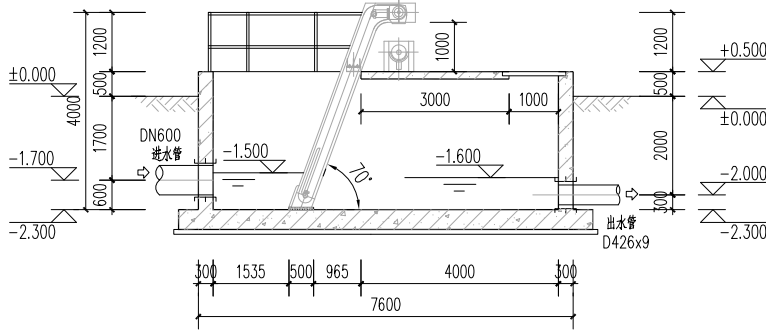


格栅池A-A剖面图

1: 150

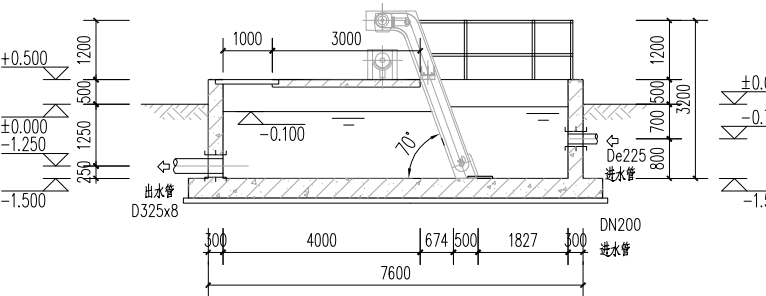


格栅池B-B剖面图

1: 150

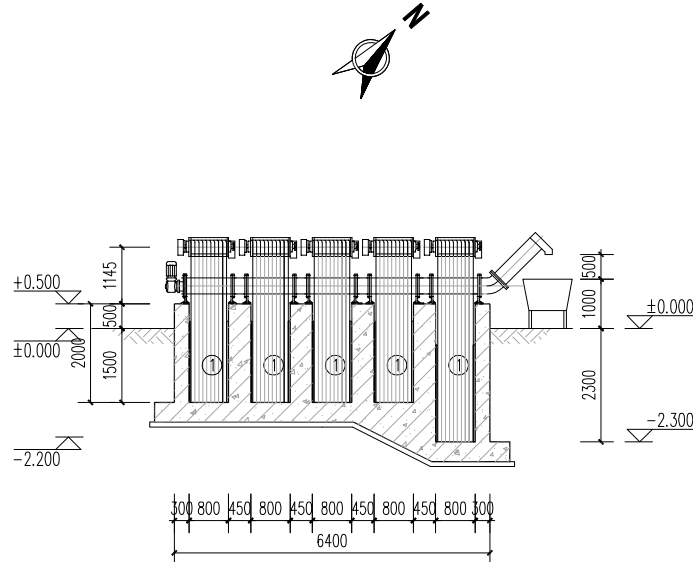

格栅池C-C剖面图

1: 150

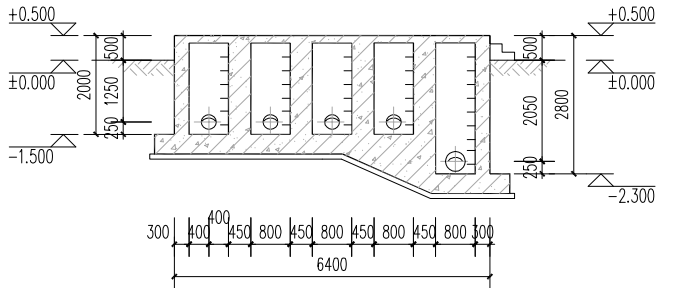


格栅池D-D剖面图


1: 150

建筑名称	污水站（东区）
图纸名称	格栅渠设计图
图幅比例	A3 1:150


专业	暖通	电气	弱电	专业	暖通	电气	弱电	专业	暖通	电气	弱电
姓名				姓名				姓名			
日期				日期				日期			
专业	暖通	电气	弱电	专业	暖通	电气	弱电	专业	暖通	电气	弱电
建筑				建筑				建筑			
结构				结构				结构			
水电				水电				水电			

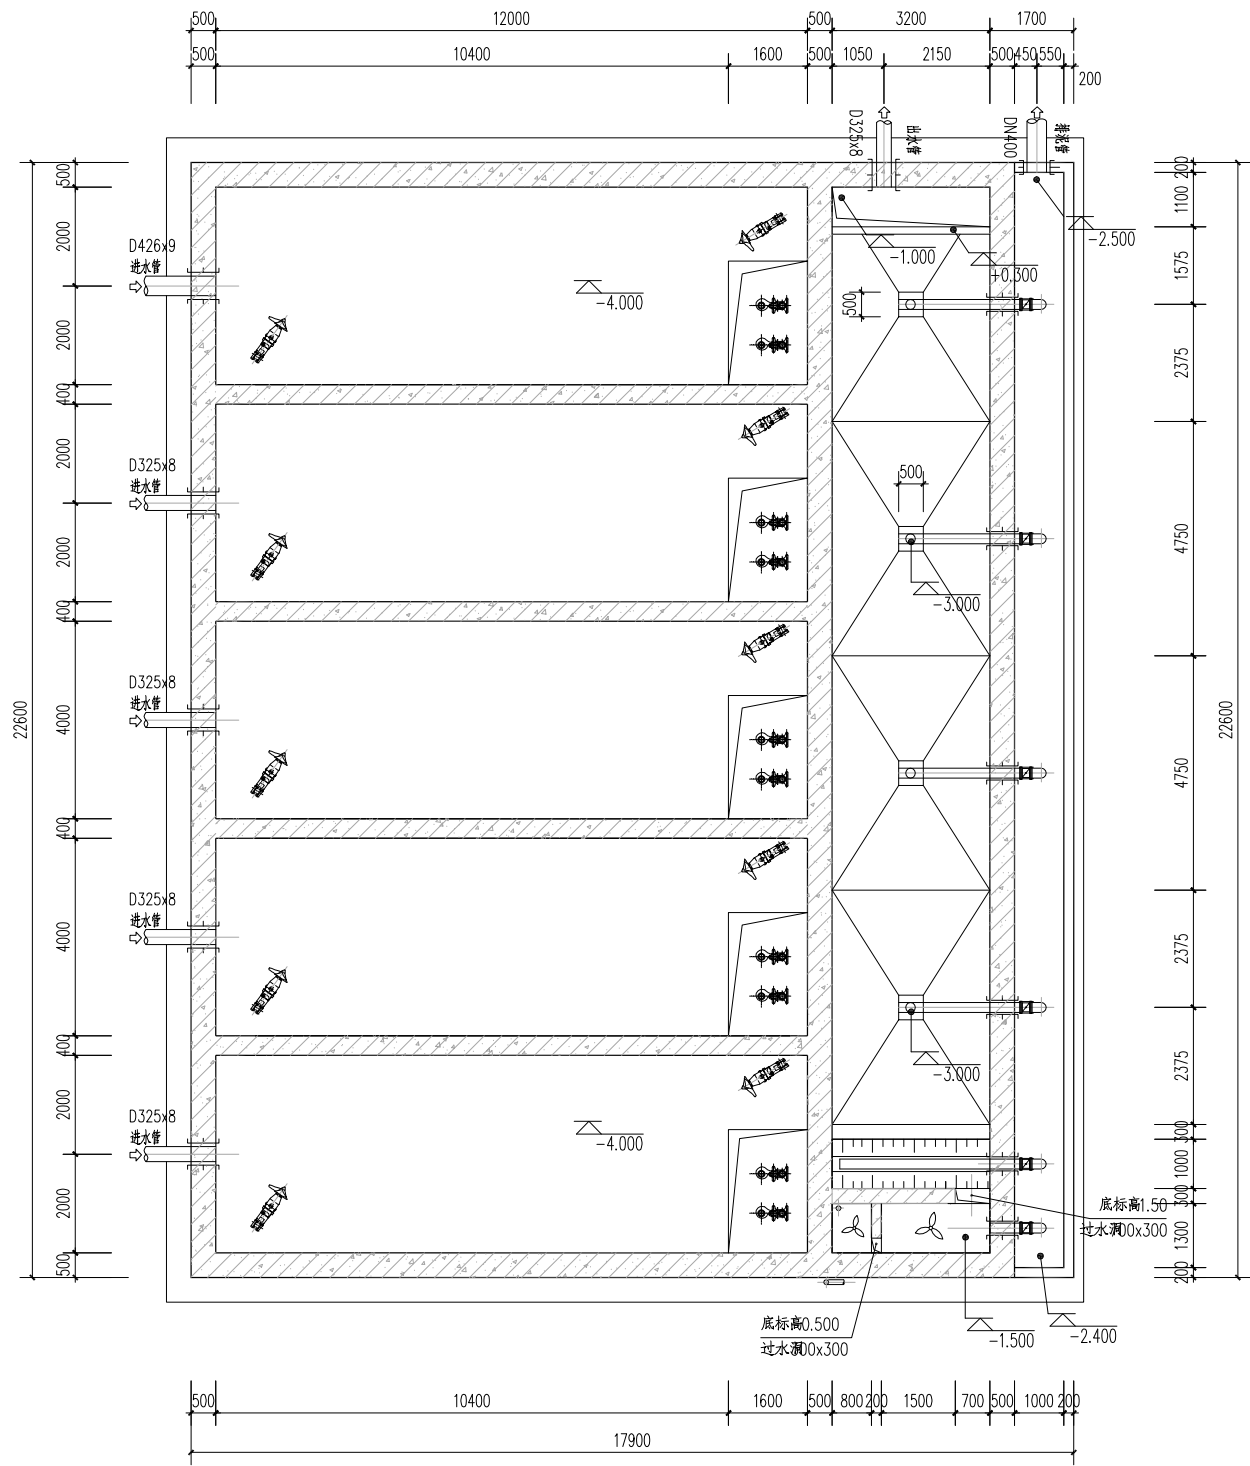

收集池中间层平面图 1:150

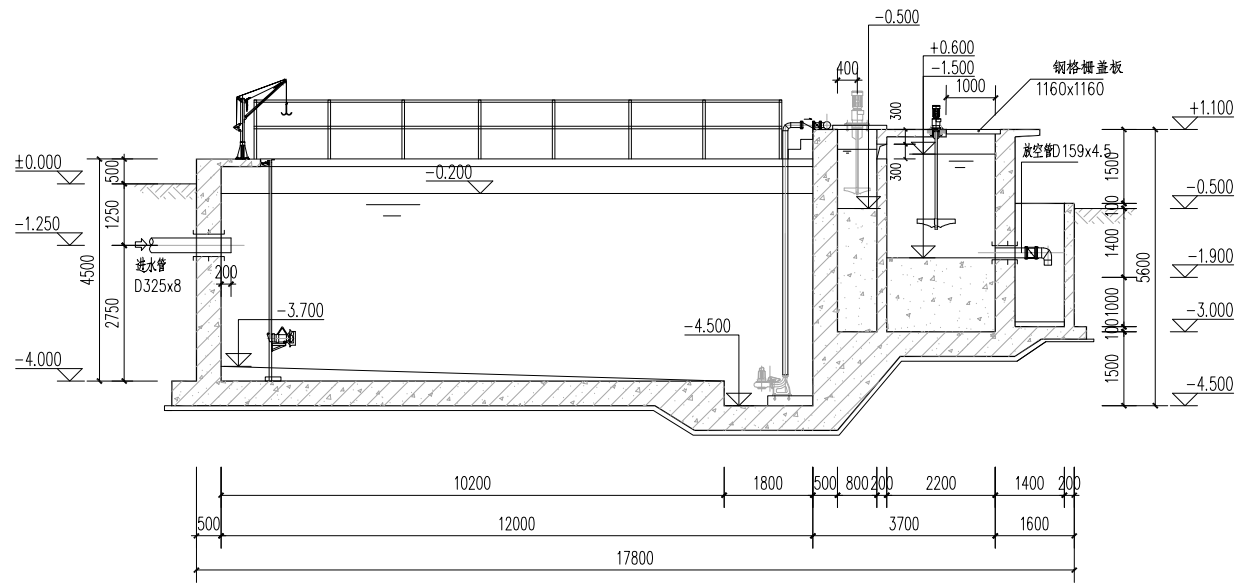


收集池A-A剖面图 1:150

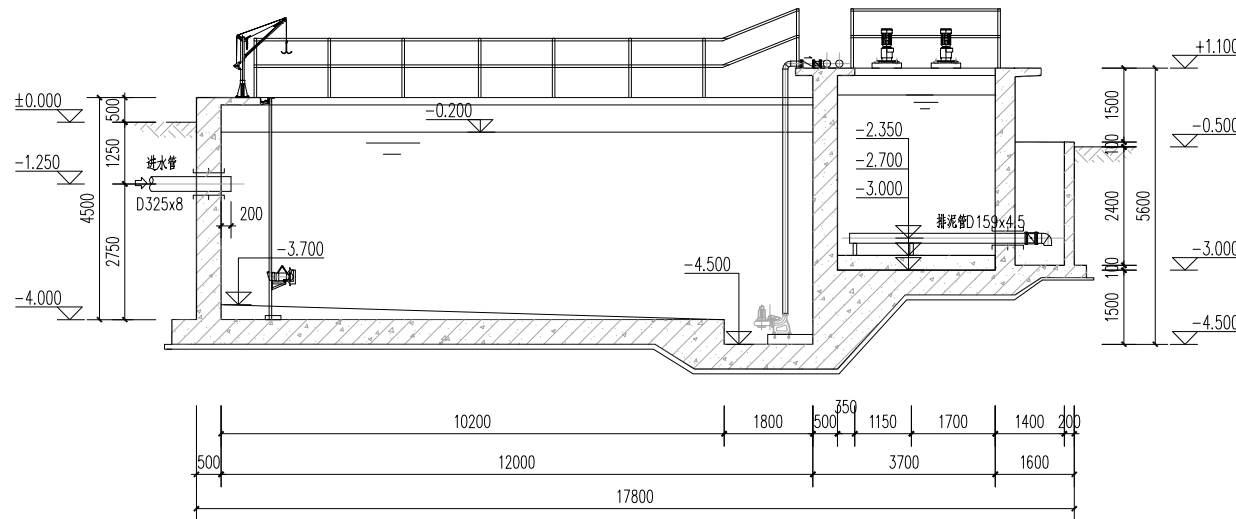


收集池B-B剖面图 1:150

建筑名称	污水站（东区）
图纸名称	收集及预沉池设计图（二）
图幅比例	A3 1:150


专业	暖通电气	日期	专业	暖通电气	日期	姓名	专业	建筑构造
专业	暖通电气	日期	专业	暖通电气	日期	姓名	专业	建筑构造
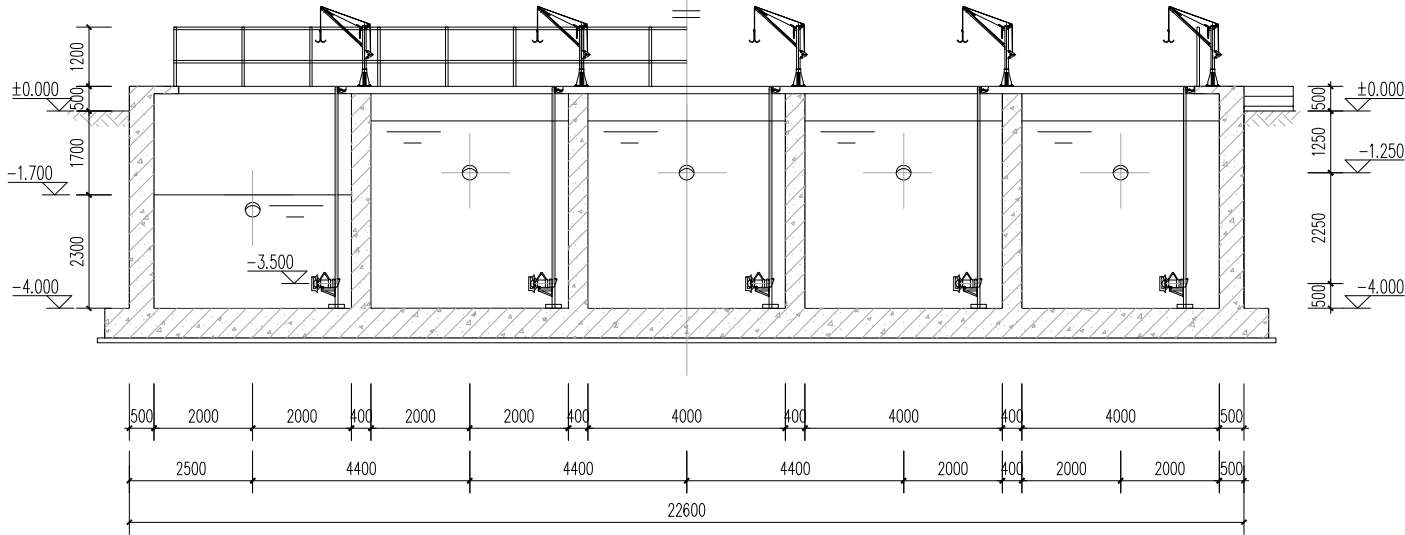

收集池E-E剖面图 1:150

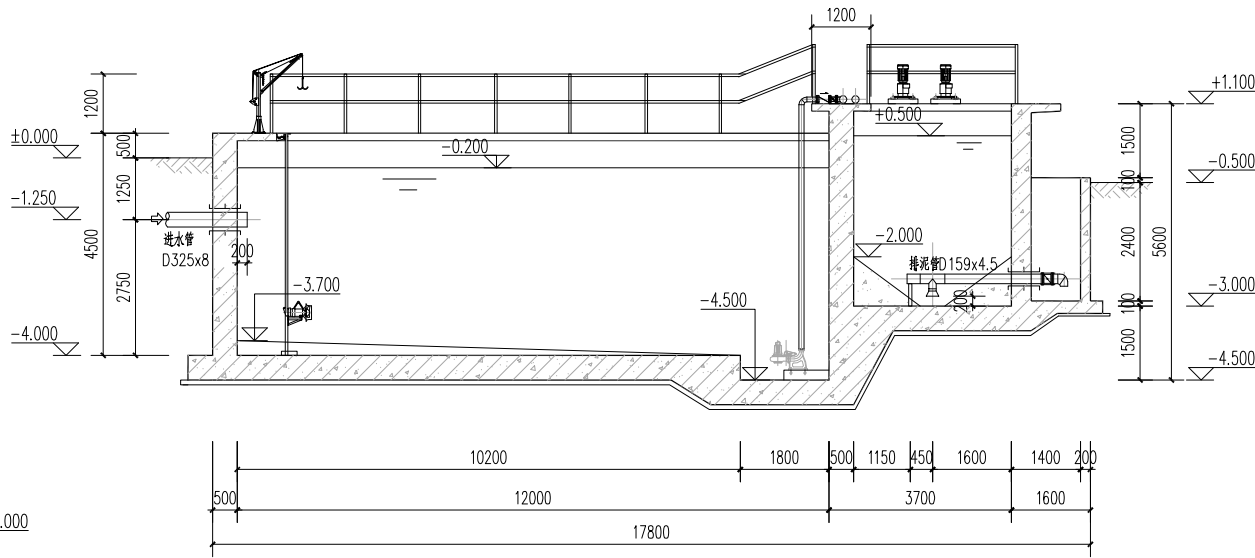


收集池C-C剖面图 1:150

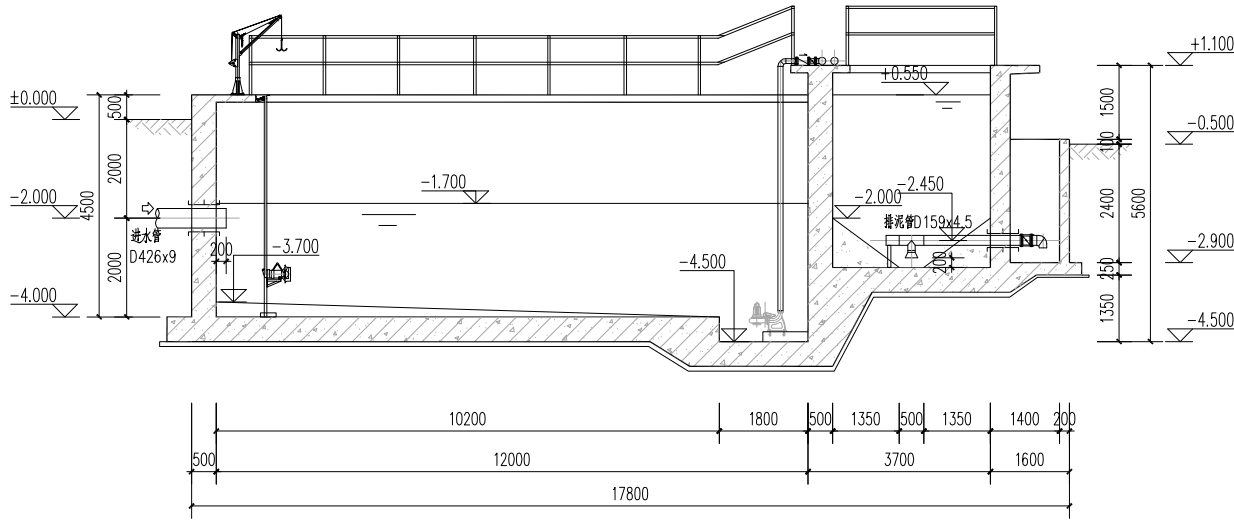


收集池D-D剖面图 1:150

建筑名称	污水站（东区）
图纸名称	收集及预沉池设计图（三）
图幅比例	A3 1:150

专业名称	姓名	日期	专业	日期	专业	日期	专业
建筑构造			暖通电气		暖通电气		暖通电气
给排水			弱电		弱电		弱电

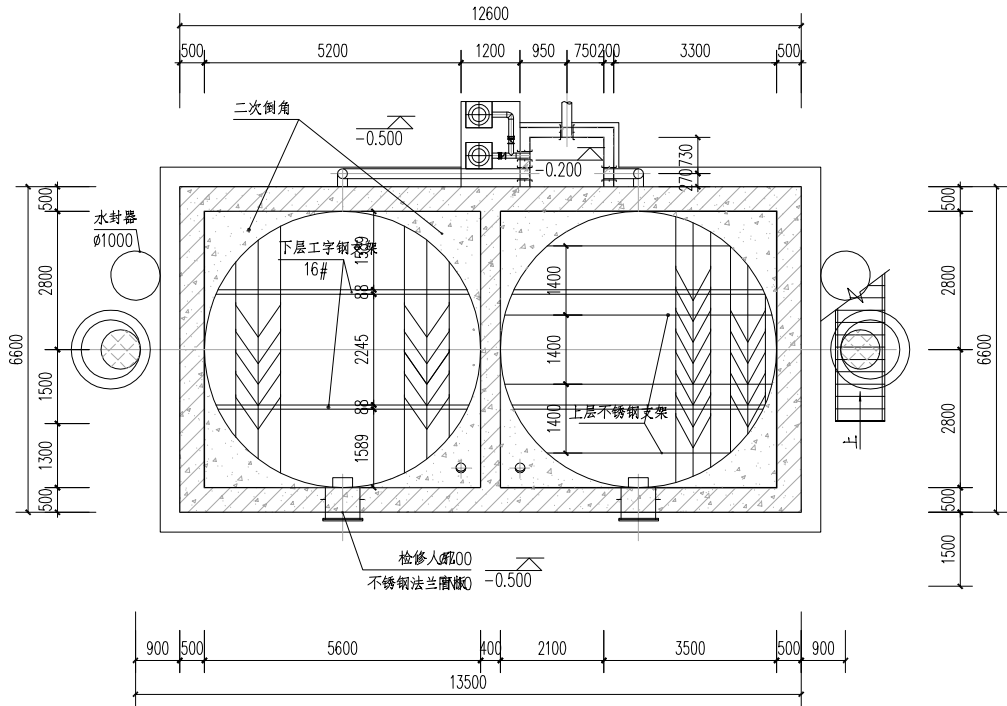


标高+2.400m层平面图 1:150

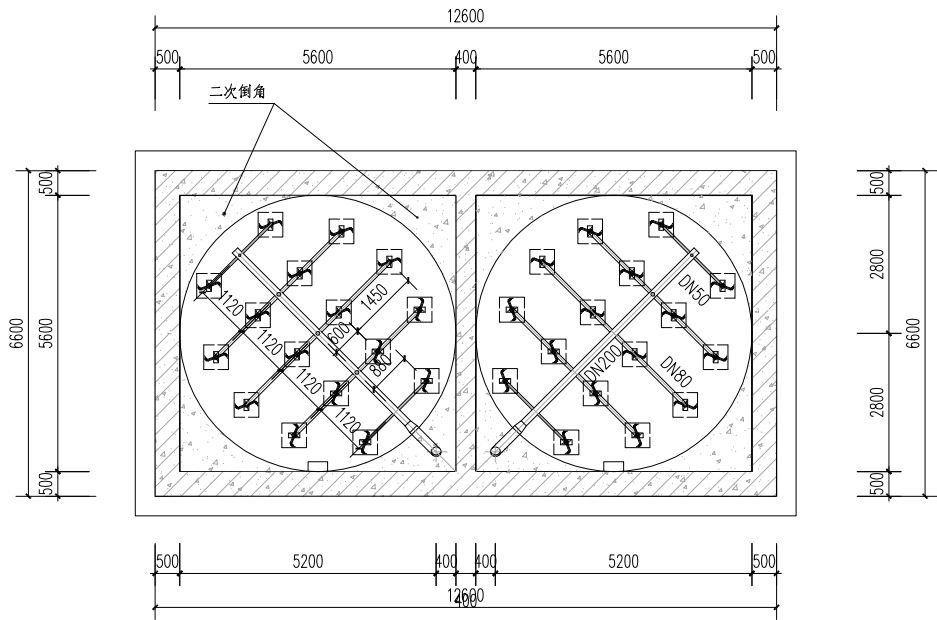

标高-0.800m层配水平面图 1:150


注：配水系统为专业设备，可由厂家根据其技术水平进行二次调整

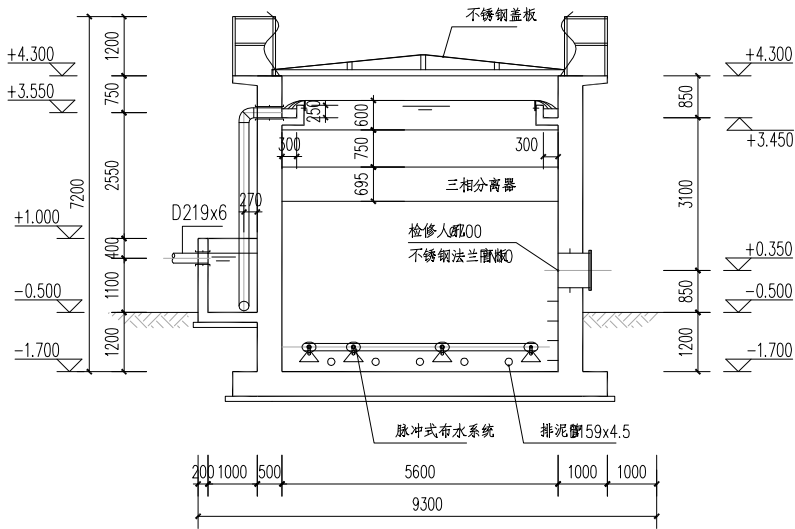

C-C剖面图 1:150


建筑名称	污水站（东区）
图纸名称	高效厌氧反应池设计图（二）
图幅比例	A3 1:150

专业	暖通电气	专业	暖通电气	专业	暖通电气	专业	暖通电气	专业	暖通电气
期		期		期		期		期	
姓名		姓名		姓名		姓名		姓名	
专业	暖通电气	专业	暖通电气	专业	暖通电气	专业	暖通电气	专业	暖通电气
建筑	暖通电气	建筑	暖通电气	建筑	暖通电气	建筑	暖通电气	建筑	暖通电气
结构	暖通电气	结构	暖通电气	结构	暖通电气	结构	暖通电气	结构	暖通电气
水	暖通电气	水	暖通电气	水	暖通电气	水	暖通电气	水	暖通电气

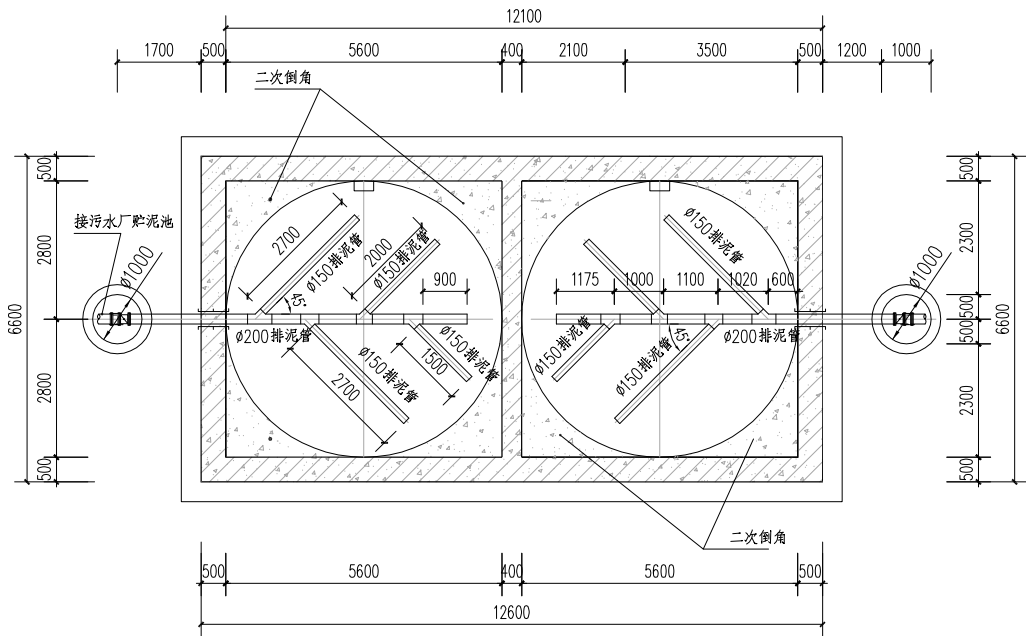

标高-1.500m层排泥管平面图 1:150


注：排泥管为虎斑穿孔排泥管

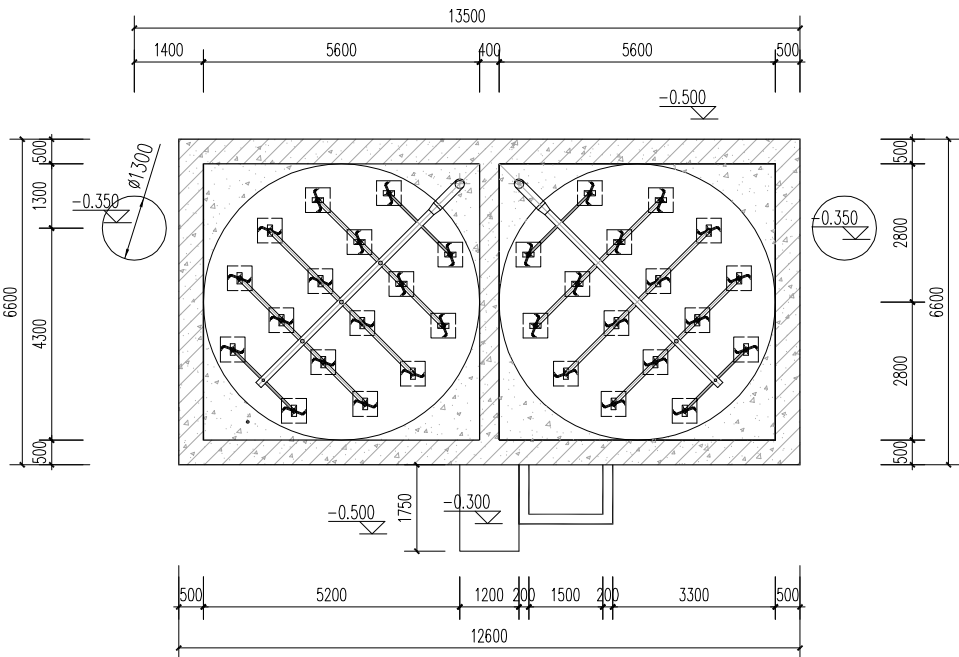

标高-0.500m层设备基础平面图 1:150




布水管支架详图

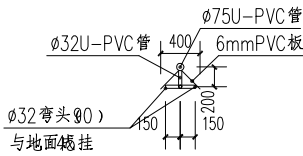


布水管喷头详图

建筑名称	污水站（东区）
图纸名称	高效厌氧反应池设计图（三）
图幅比例	A3 1:150


专业	暖通电气	专业	暖通电气	专业	暖通电气
期		期		期	
日		日		日	
姓		姓		姓	
专业	建筑	专业	建筑	专业	建筑
建	结	建	结	建	结
构	水	构	水	构	水
造		造		造	

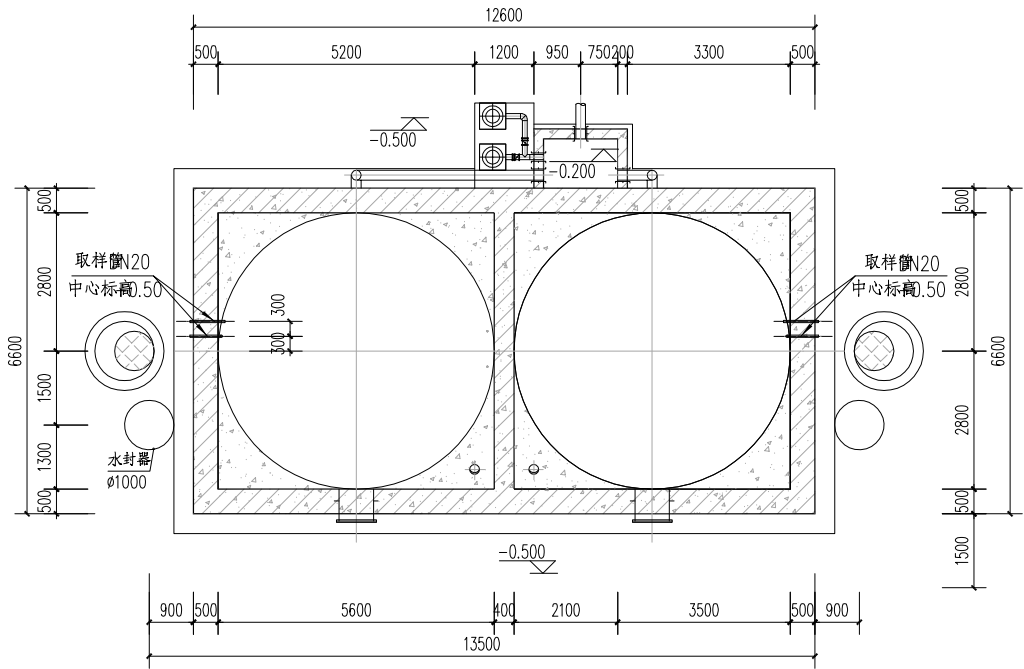


取样管平面图 1:150

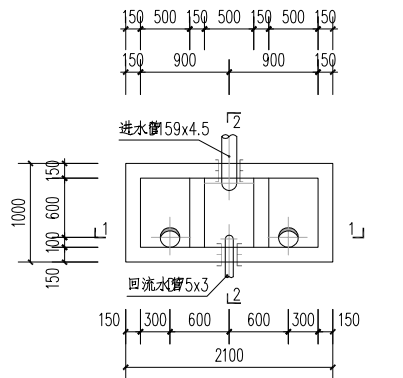


进水分配箱详图 1:50

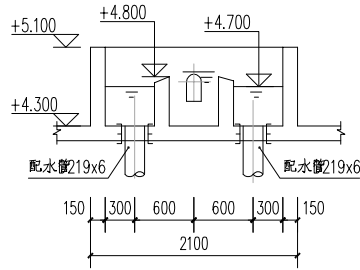


1- -1剖面图 1:50

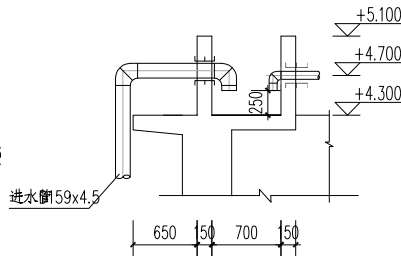


2- -2剖面图 1:50

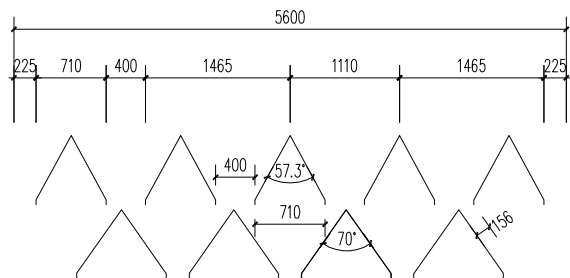


三相分离器支架详图 1:50

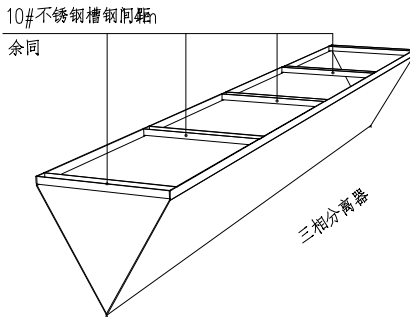

三相分离器

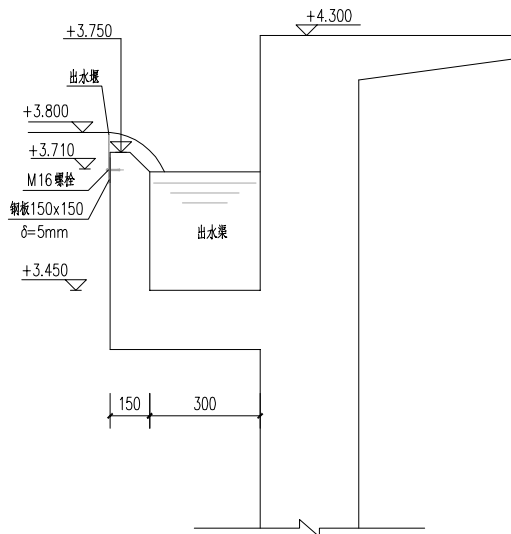


出水堰板剖面图 1:25

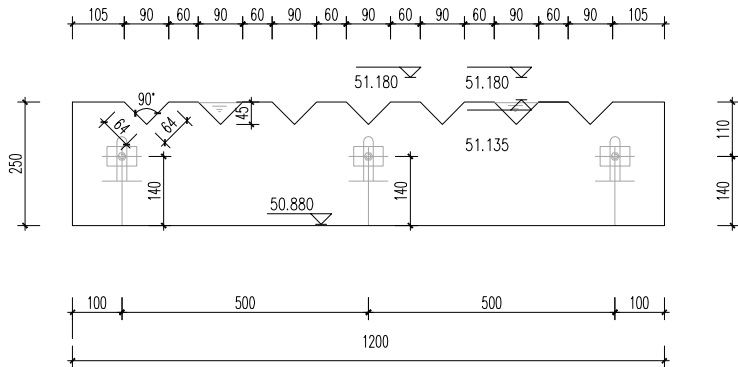

单块出水堰板大样图 1:10

注：每格配置一套出水堰板，本单件共分为2格，一套出水堰板共包含13块出水堰板
(单块出水堰板材料为不锈钢SS304，LXB=1200mmx250mm)

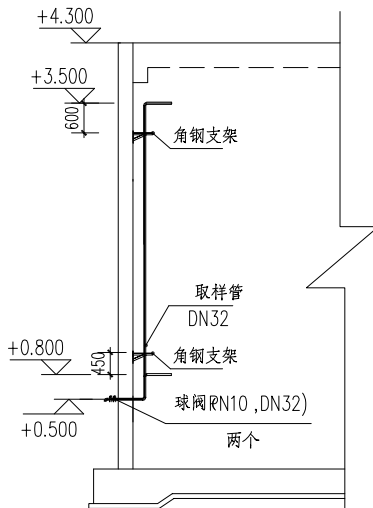

取样管立面图 1:150

建筑名称	污水站(东区)
图纸名称	高效厌氧反应池设计图(四)
图幅比例	A3 1:150

