

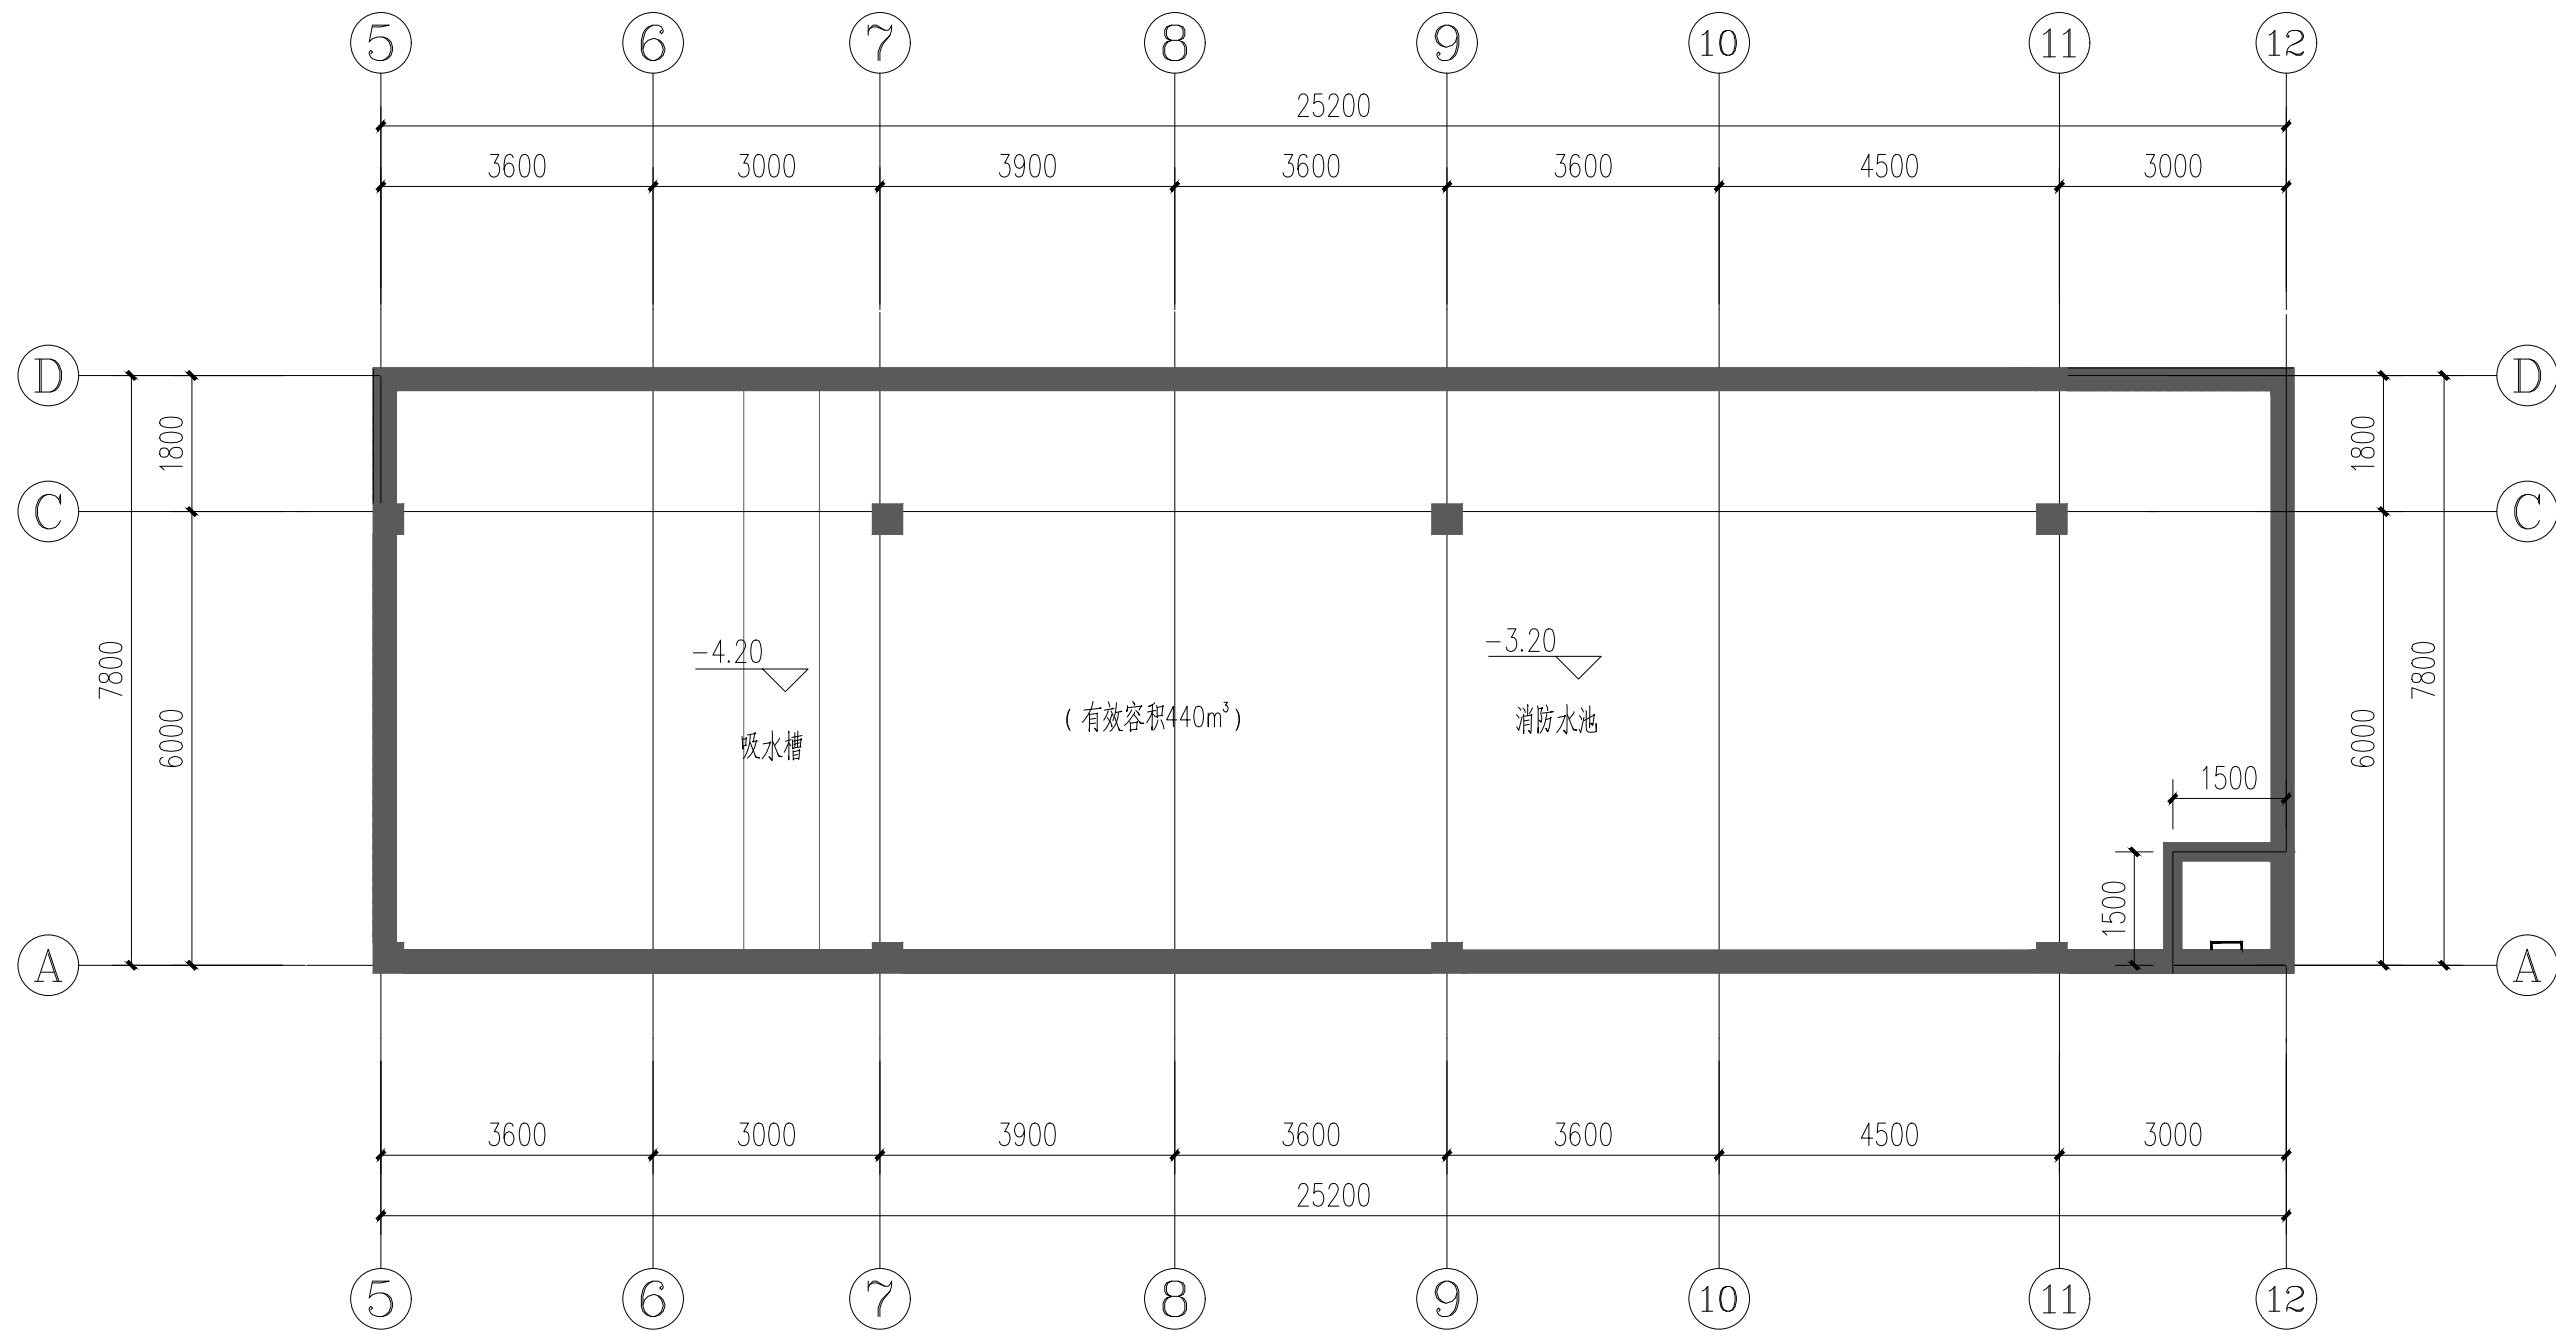


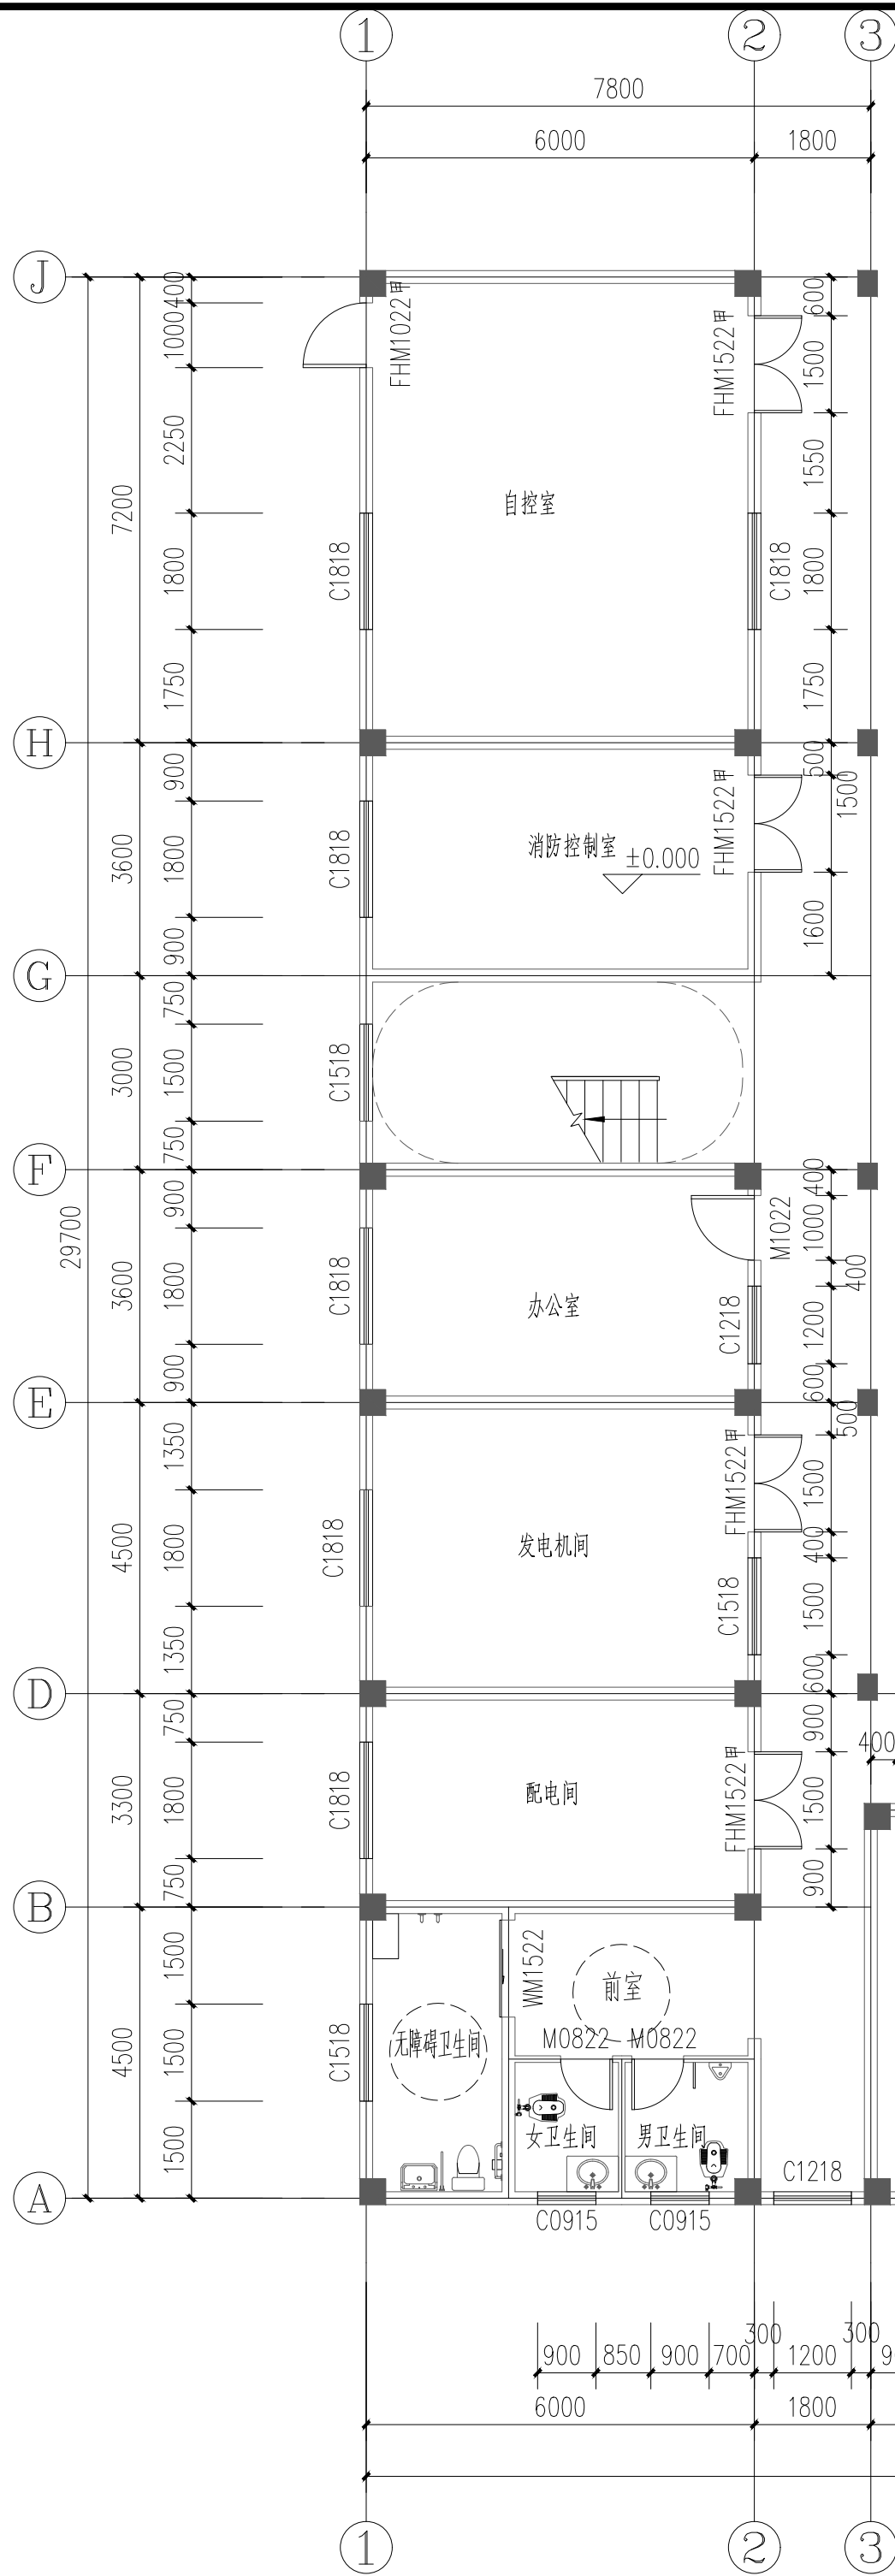


负一层平面图 1:100

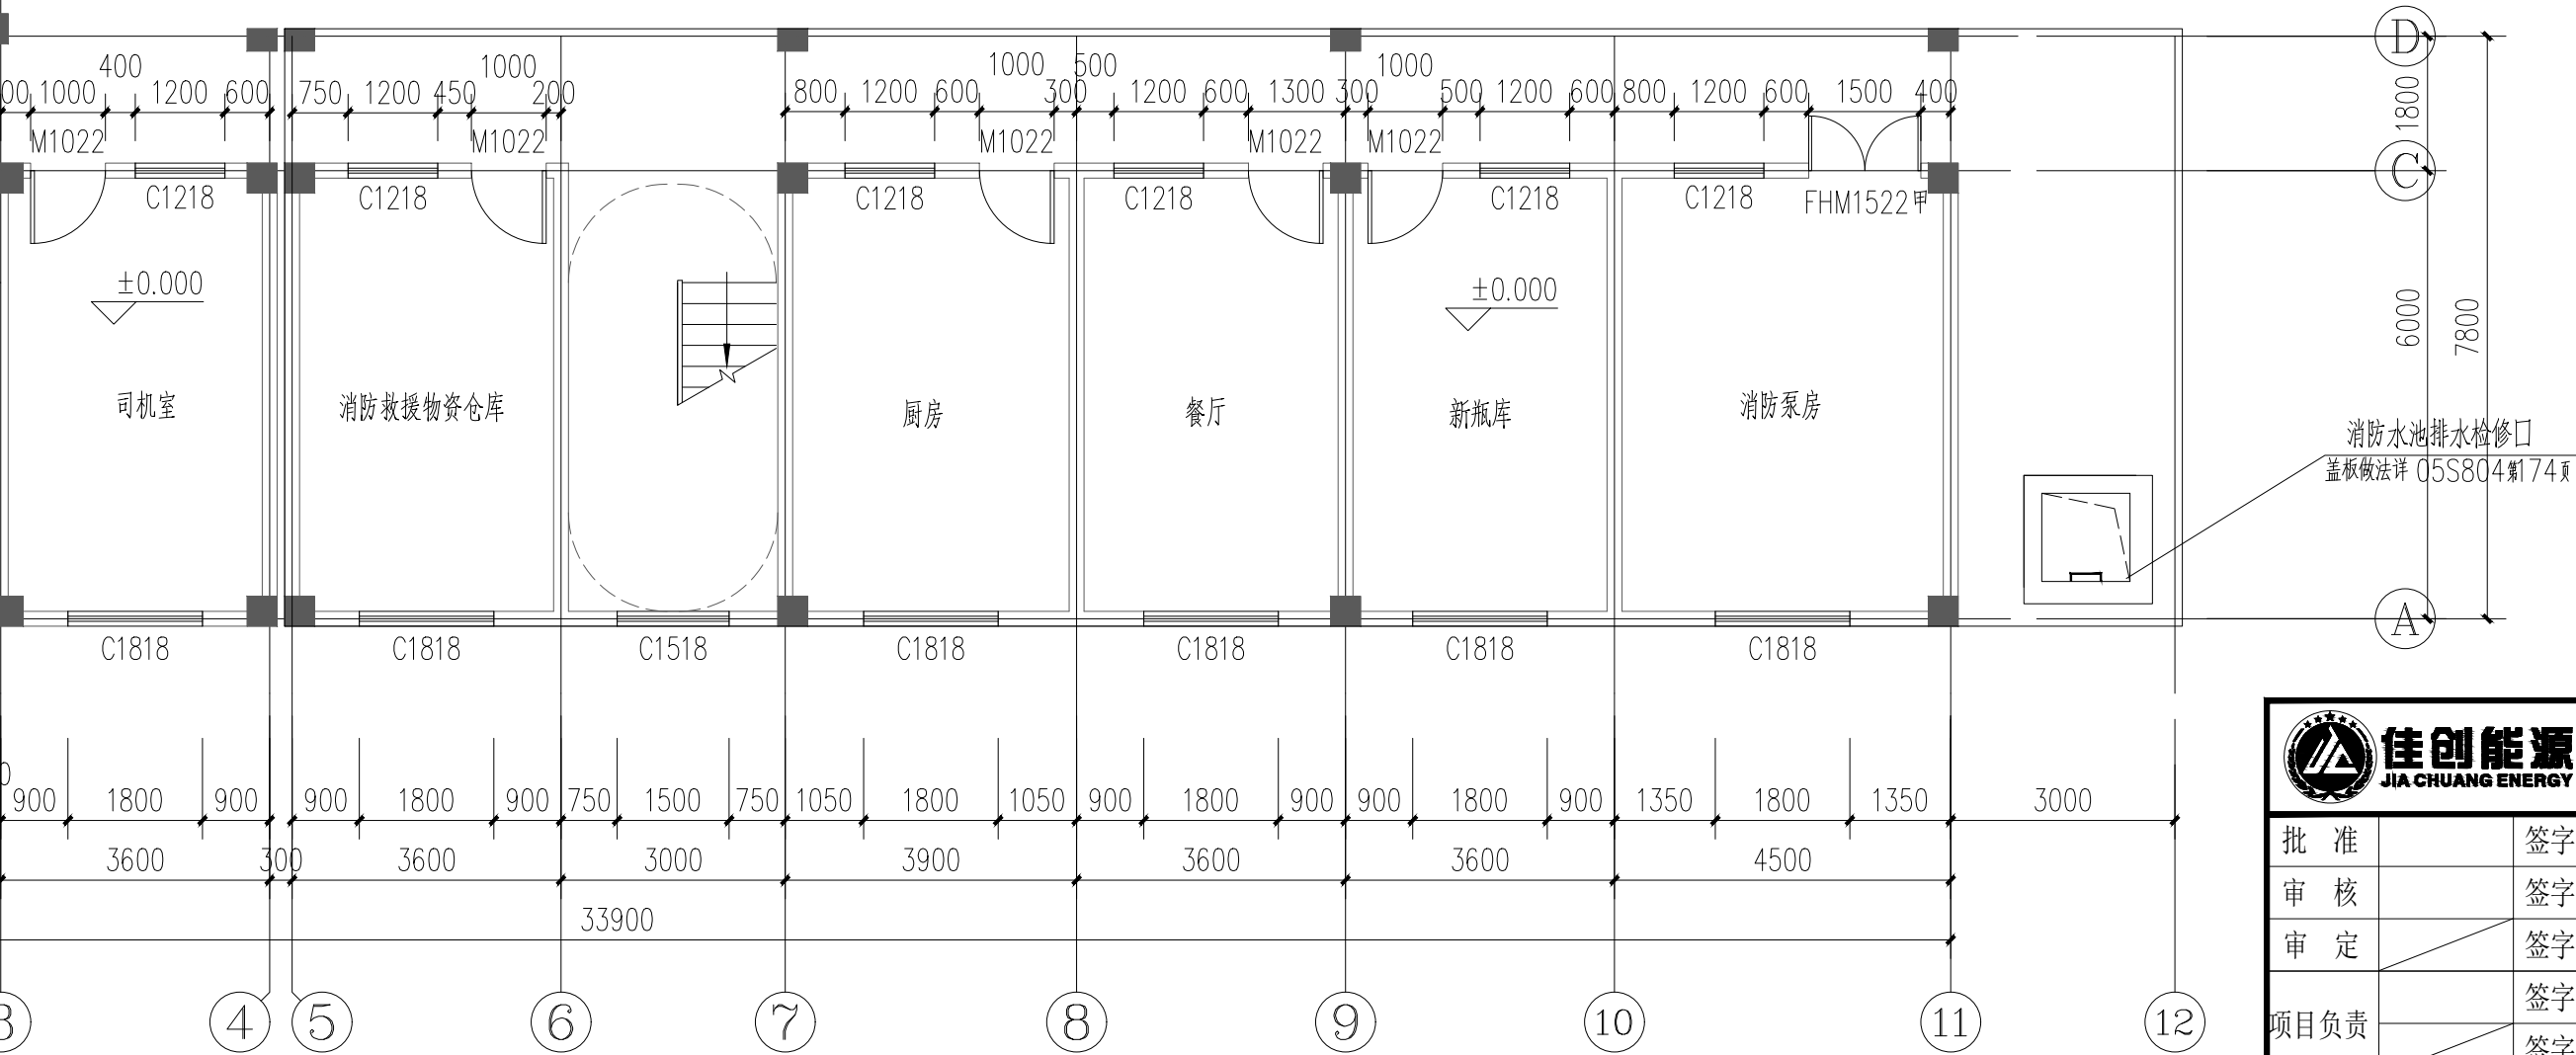

一层平面图 1:100


		湖南佳创能源工程设计研究院有限公司 Hunan Jiachuang Energy Engineering Design And Research Institute Co., Ltd.		设计资质 市政行业（城镇燃气）专业甲级		项目代号 JCN2025-SJ-XHJS-01	
				证书编号 A143012522			
批准	签字	校核	签字	建设单位	会同新佑安能源有限公司	项目阶段	方 案
审核	签字	设计	签字	工程名称	会同县坪村镇液化石油气充装储配站项目	专 业	建 筑
审定	签字	制图	签字	项目名称	液化石油气储配站—站房	图 号	JZ-01
项目负责人	签字	专业负责	签字	图纸内容：	一层平面图 负一层平面图	比 例	1:100
	签字		签字			时 间	2026.05

--	--	

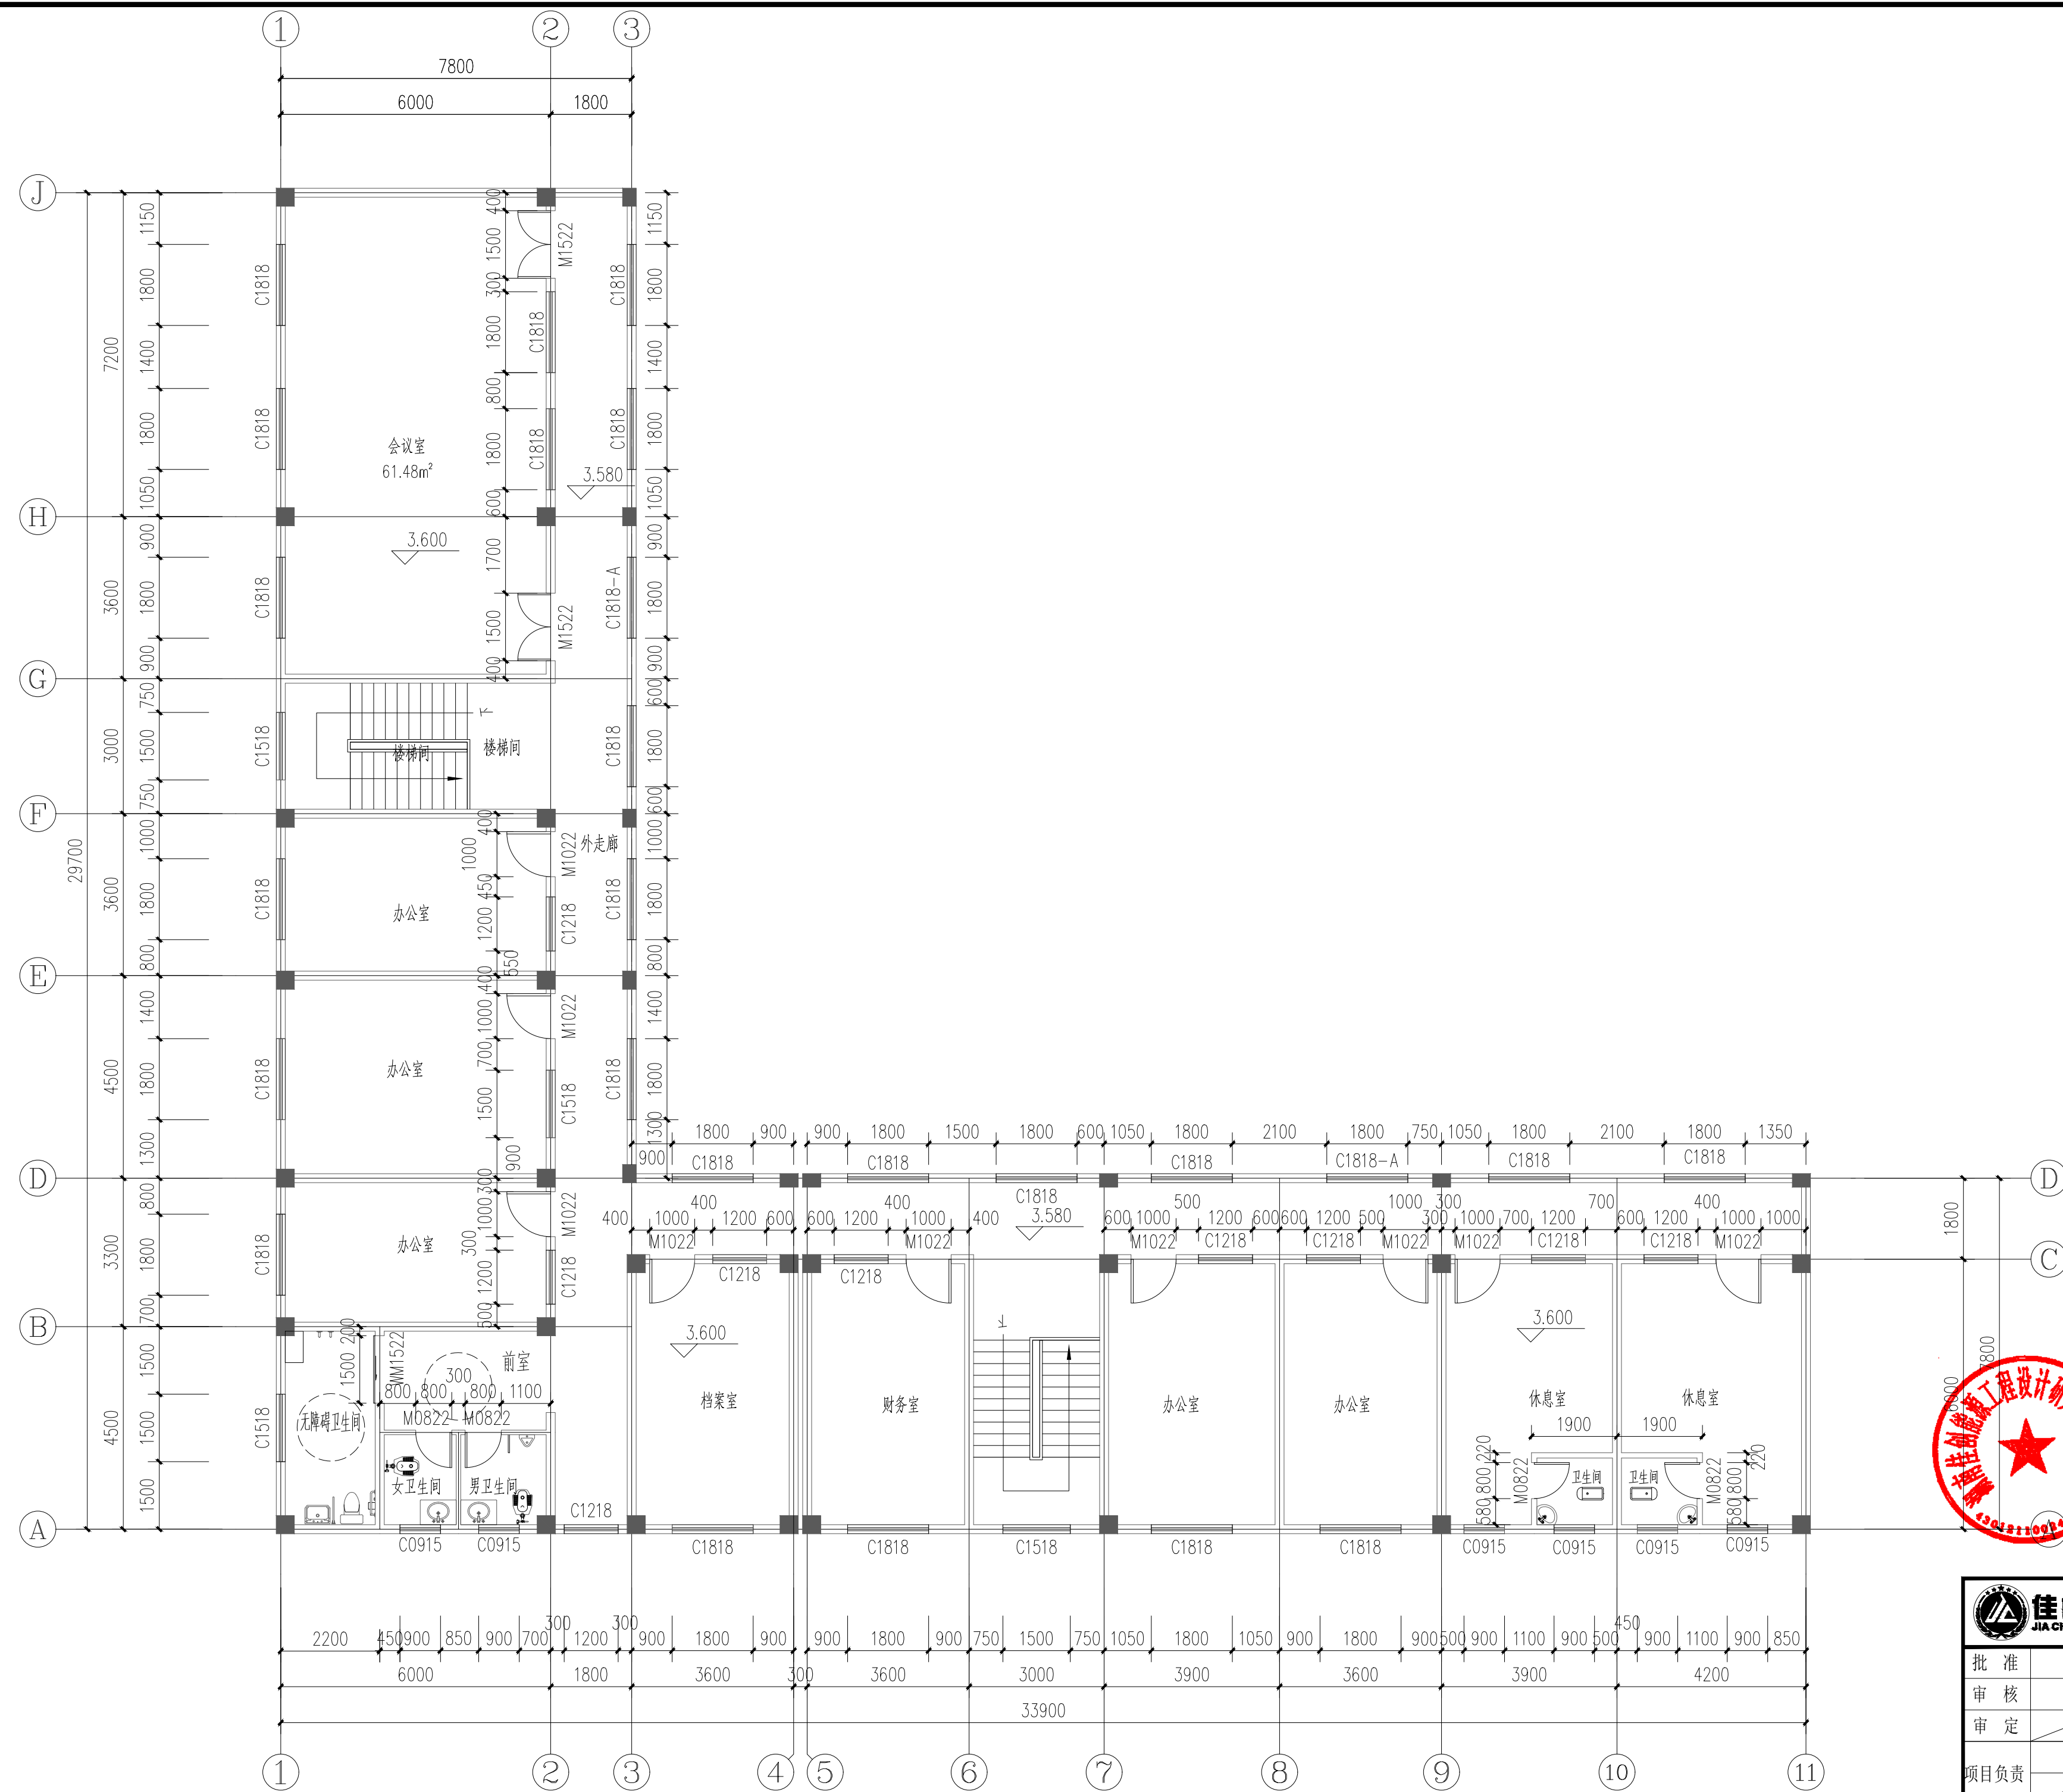


二层平面图 1:100

 佳创能源 JIA CHUANG NENG YUAN				湖南佳创能源工程设计研究院有限公司 Hunan Jiachuang Energy Engineering Design And Research Institute Co.,Ltd.				设计资质 市政行业（城镇燃气）专业甲级 证书编号 A143012522		项目代号 JCN2025-SJ-XHJS-0	
批 准	签字	校 核	签字	建设单位	会同新佑安能源有限公司			项目阶段	方 案	版本号	
审 核	签字	设 计	签字	工程名称	会同县坪村镇液化石油气充装储配站项目			专 业	建 筑		
审 定	签字	制 图	签字	项目名称	液化石油气储配站—站房			图 号	JZ-02		
项目负责人	签字	专业负责	签字	图纸内容:	二 层 平 面 图			比 例	1:100		
	签字		时 间					2026.05			

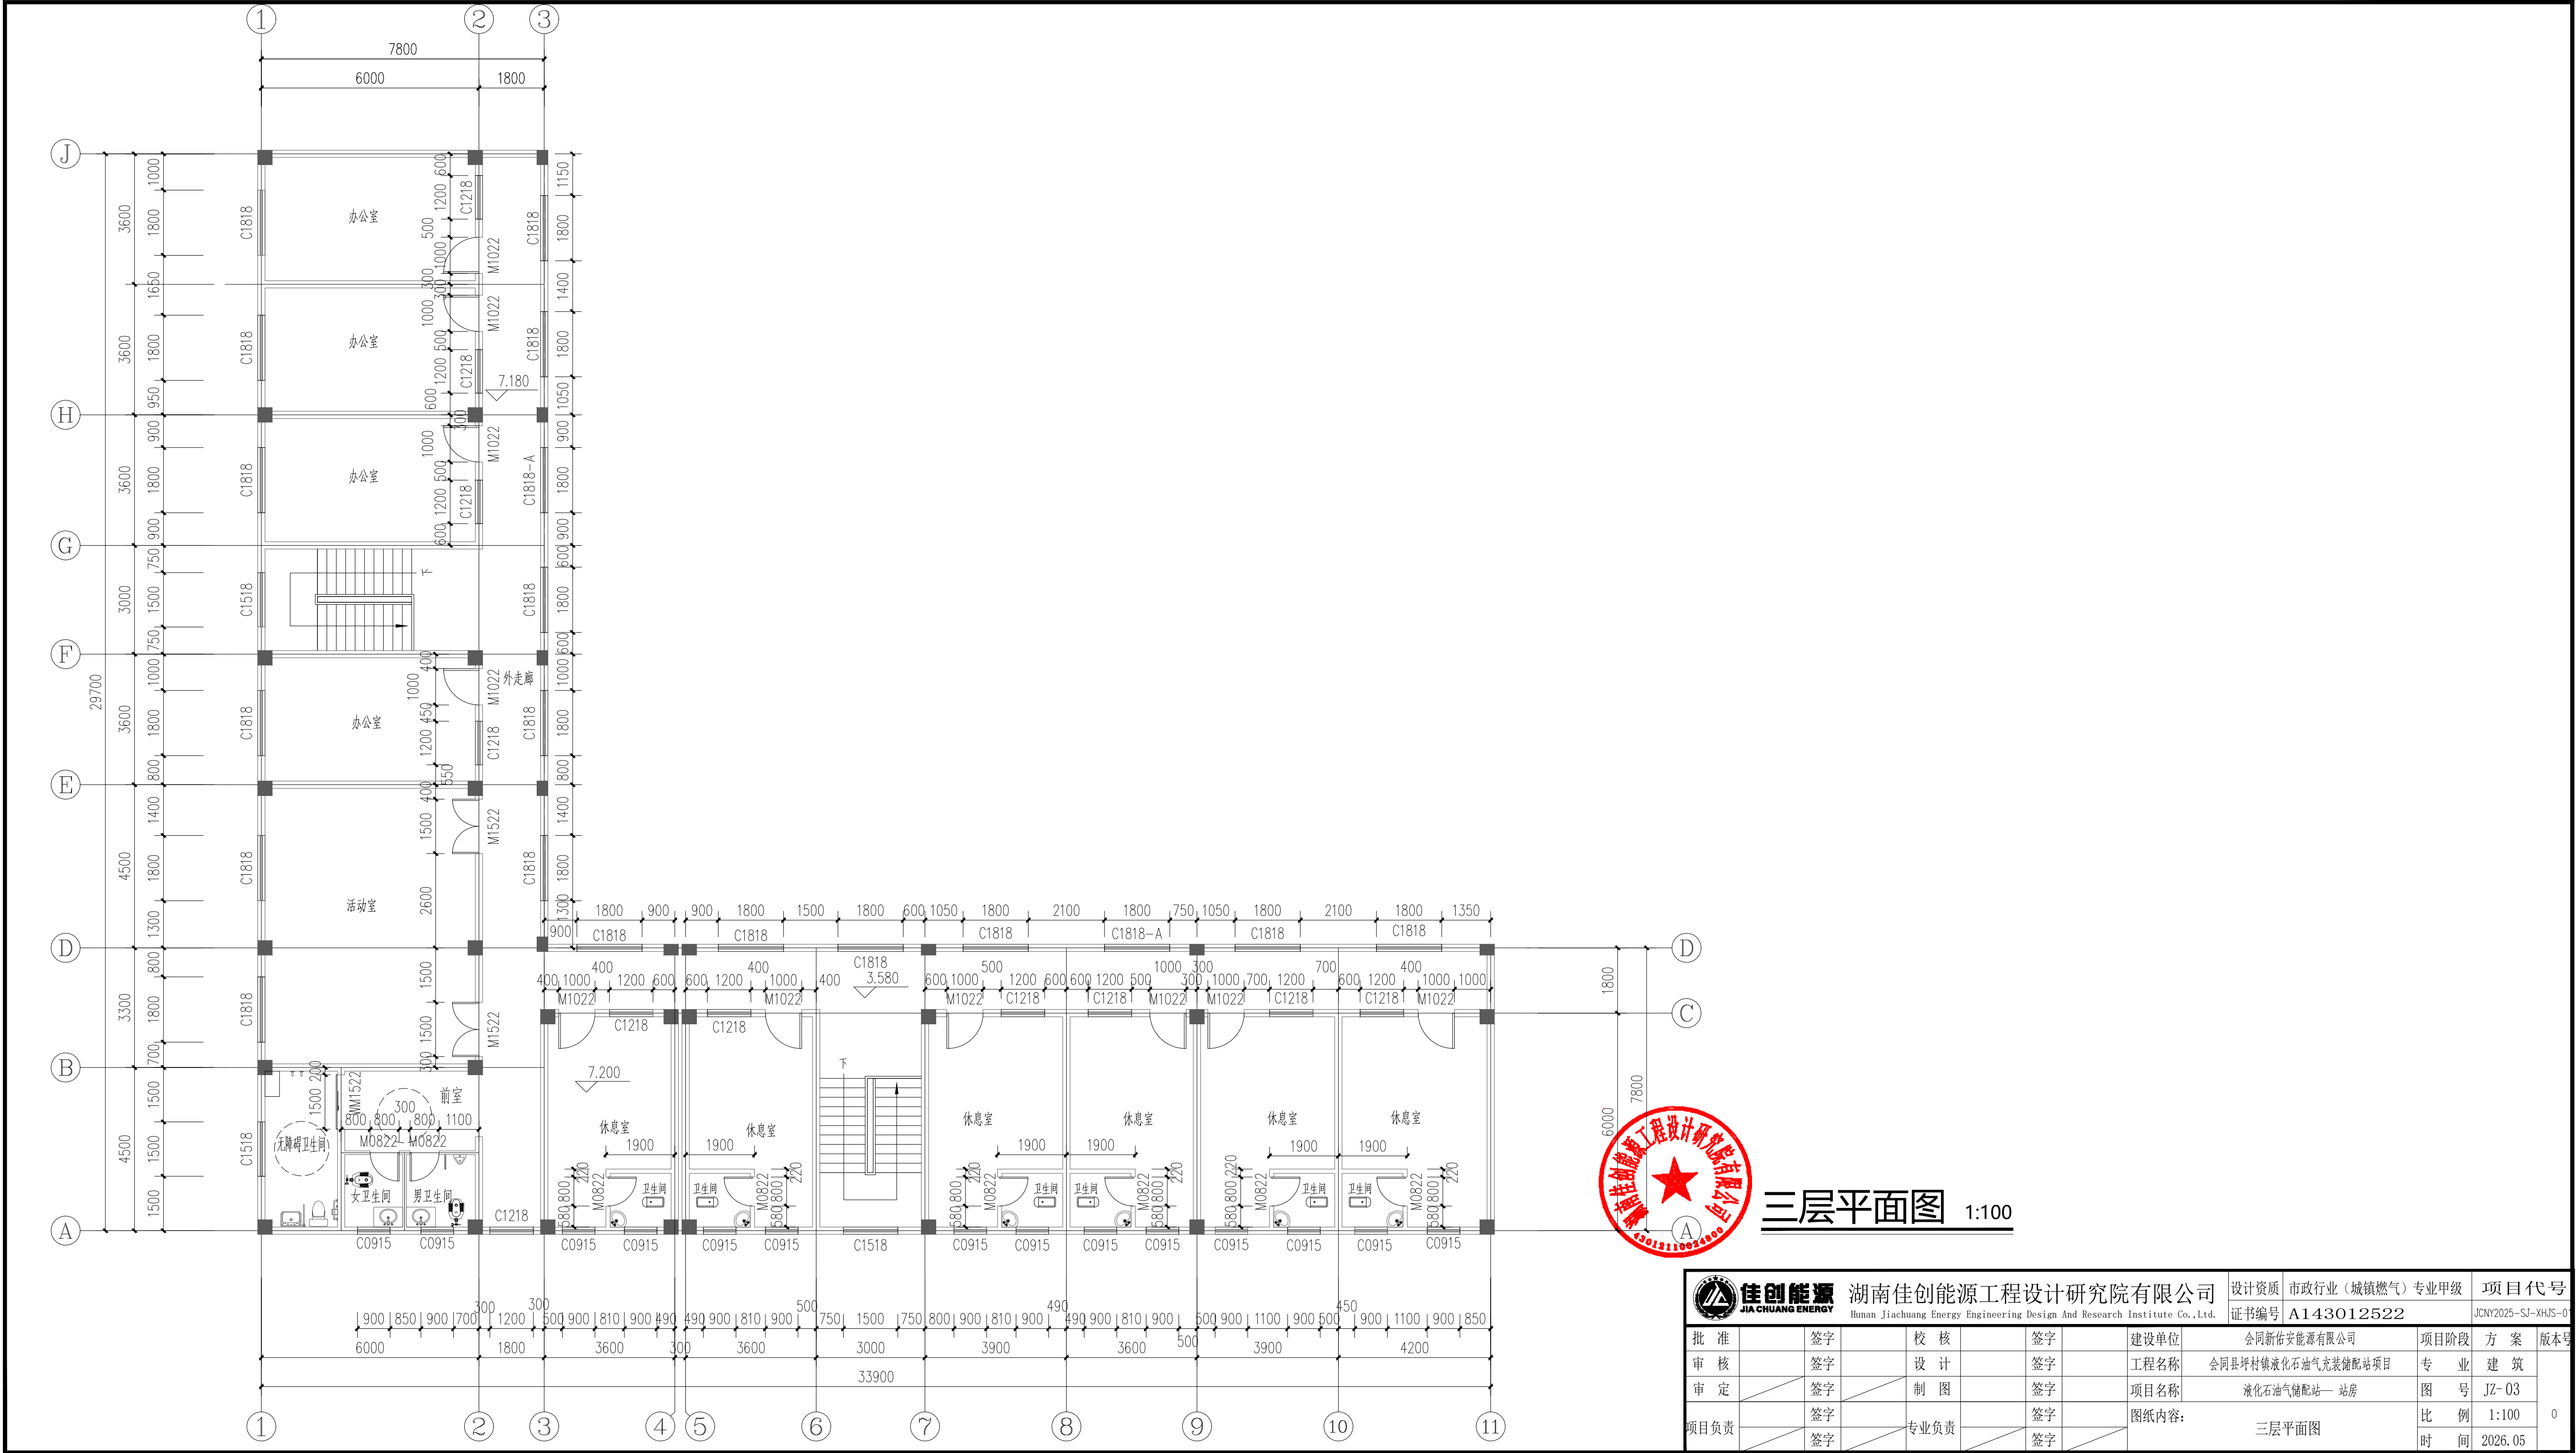


三层平面图 1:100

		湖南佳创能源工程设计研究院有限公司 Hunan Jiachuang Energy Engineering Design And Research Institute Co.,Ltd.		设计资质	市政行业（城镇燃气）专业甲级	项目代号	JCN2025-SJ-XHJS-01	
				证书编号	A143012522			
批准	签字	校核	签字	建设单位	会同新佑安能源有限公司		项目阶段	方 案
审核	签字	设计	签字	工程名称	会同县坪村镇液化石油气充装储配站项目		专 业	建 筑
审定	签字	制图	签字	项目名称	液化石油气储配站—站房		图 号	JZ-03
项目负责人	签字	专业负责	签字	图纸内容:	三层平面图		比 例	1:100
	签字		签字				时 间	2026.05

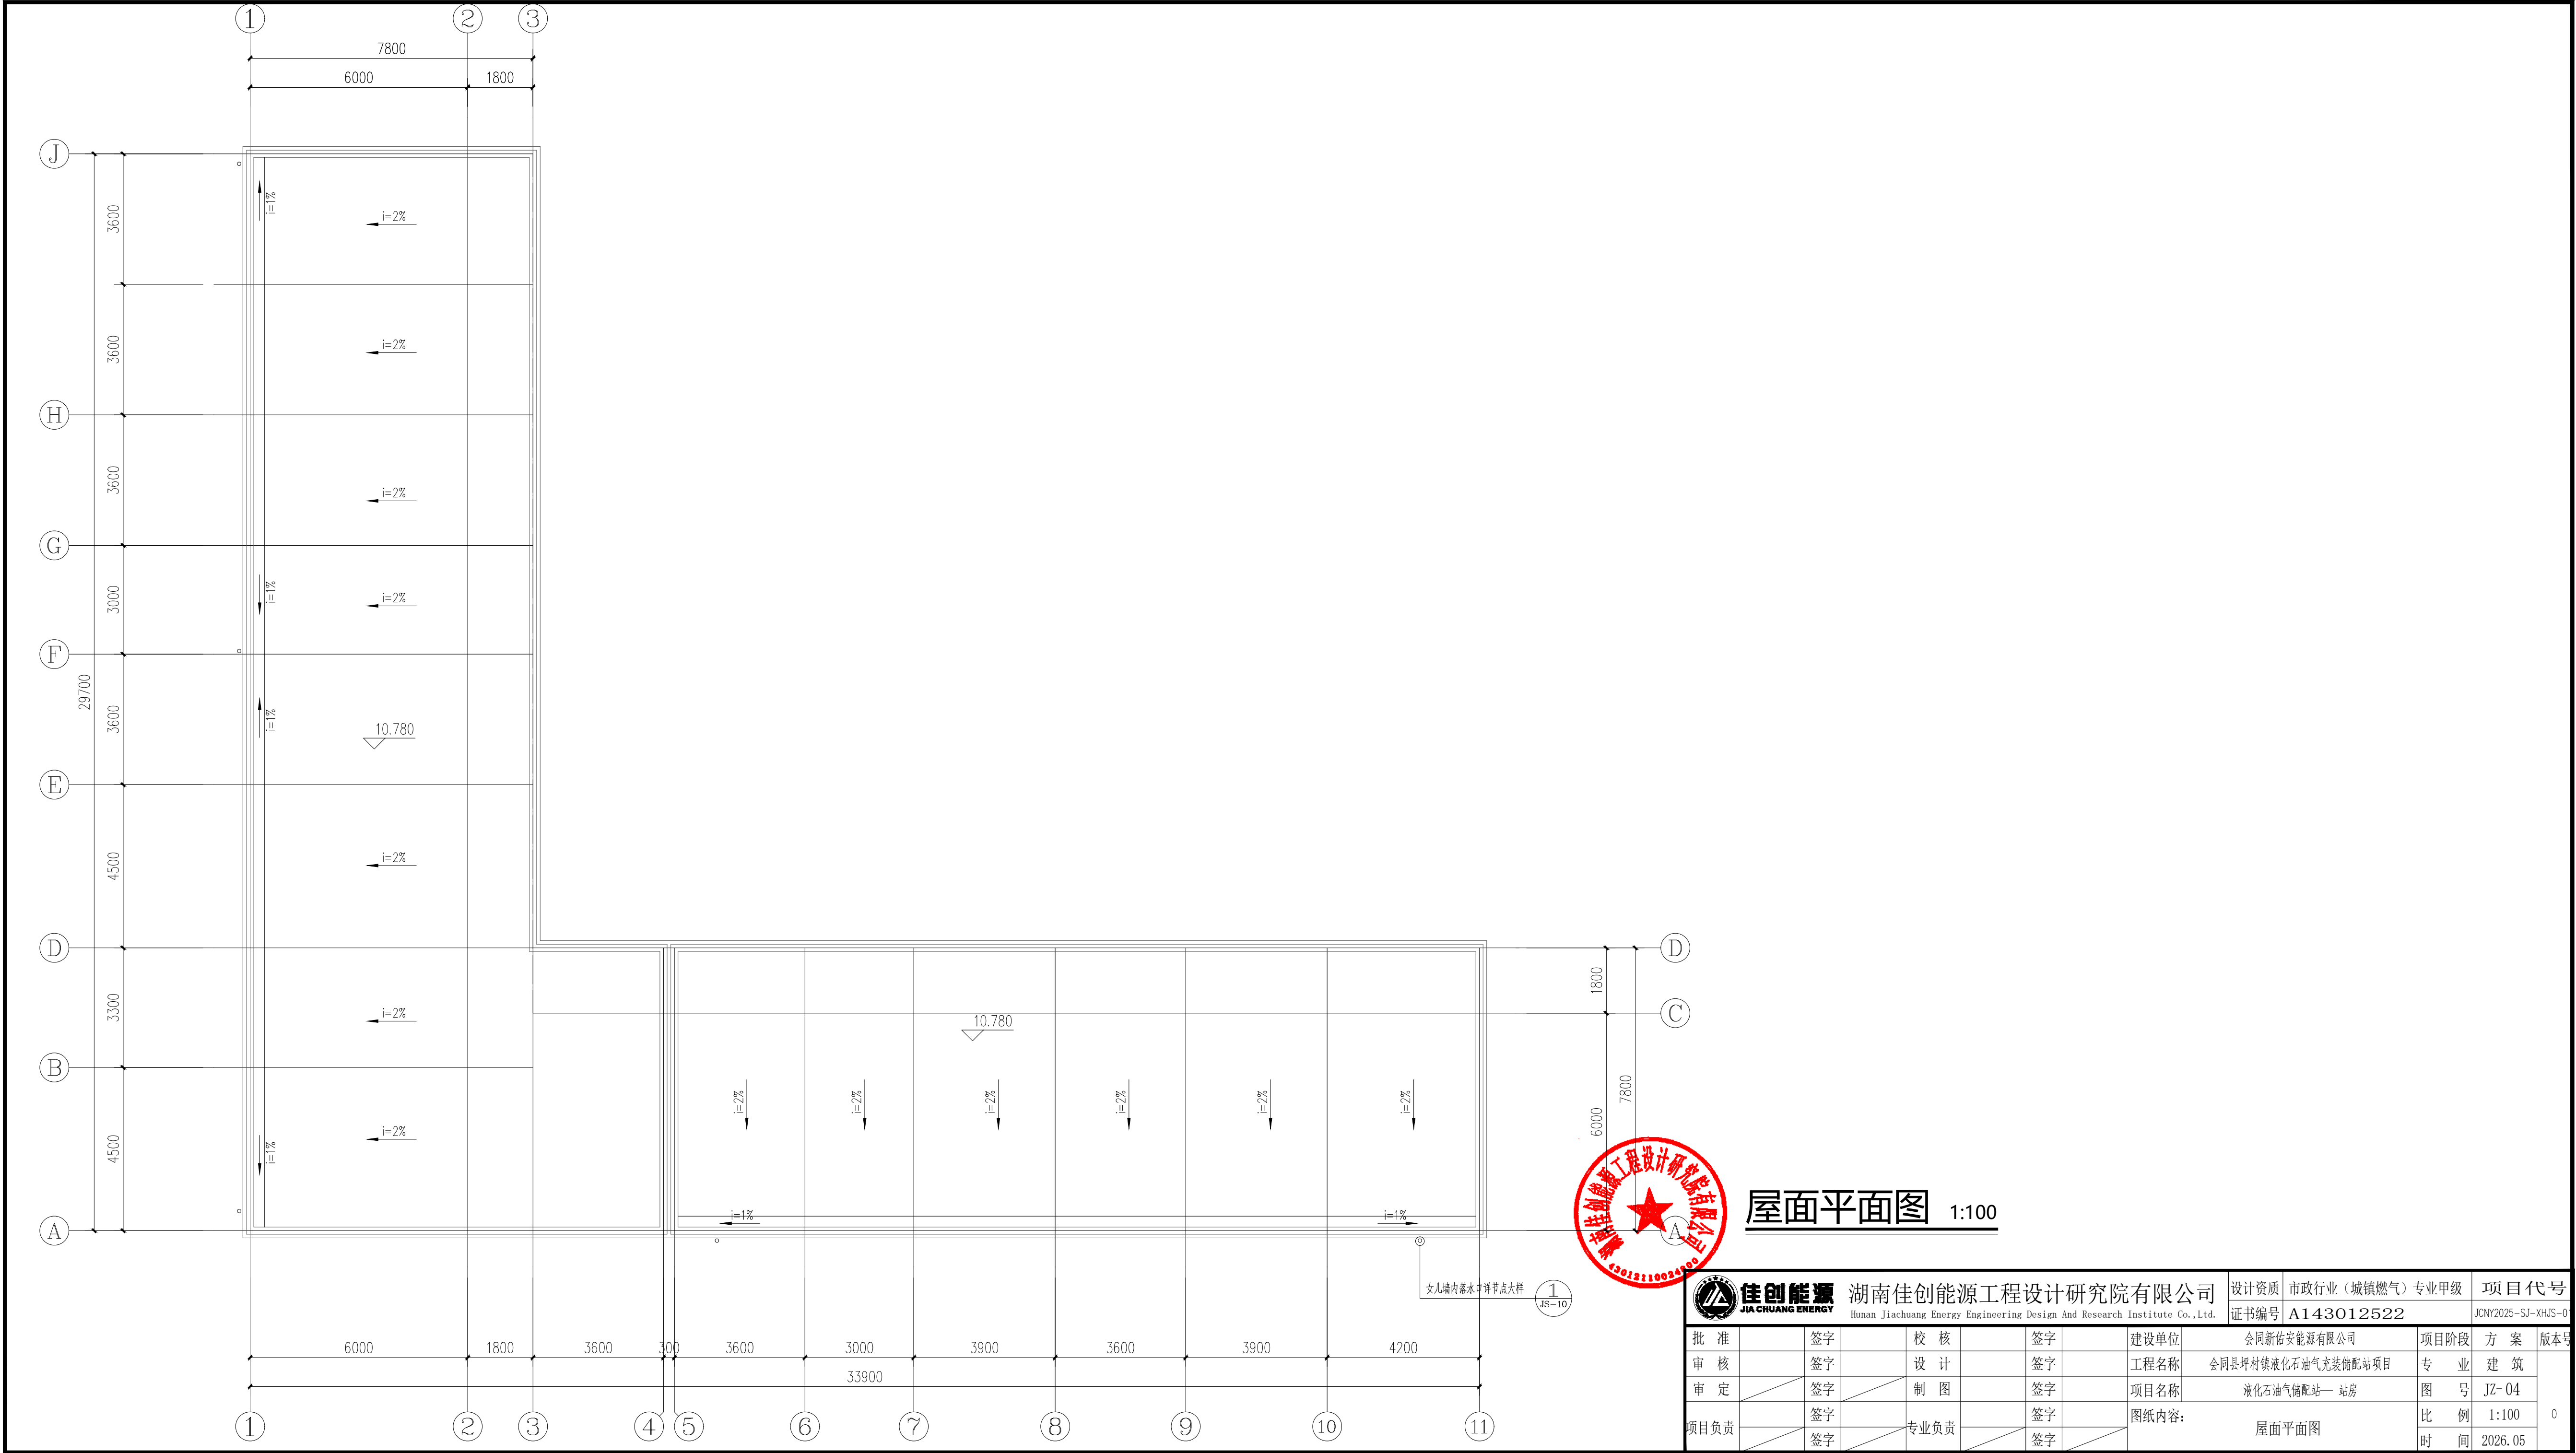

 佳创能源 JIA CHUANG ENERGY		湖南佳创能源工程设计研究院有限公司 Hunan Jiachuang Energy Engineering Design And Research Institute Co.,Ltd.					设计资质		市政行业（城镇燃气）专业甲级		项目代号		
							证书编号		A143012522		JCNY2025-SJ-XHJS-0		
批 准		签字		校 核		签字		建设单位	会同新佑安能源有限公司		项目阶段	方 案	版本号
审 核		签字		设 计		签字		工程名称	会同县坪村镇液化石油气充装储配站项目		专 业	建 筑	
审 定		签字		制 图		签字		项目名称	液化石油气储配站——站房		图 号	JZ-04	
项目负责		签字		专业负责		签字		图纸内容:	屋面平面图		比 例	1:100	
		签字				签字					时 间	2026.05	

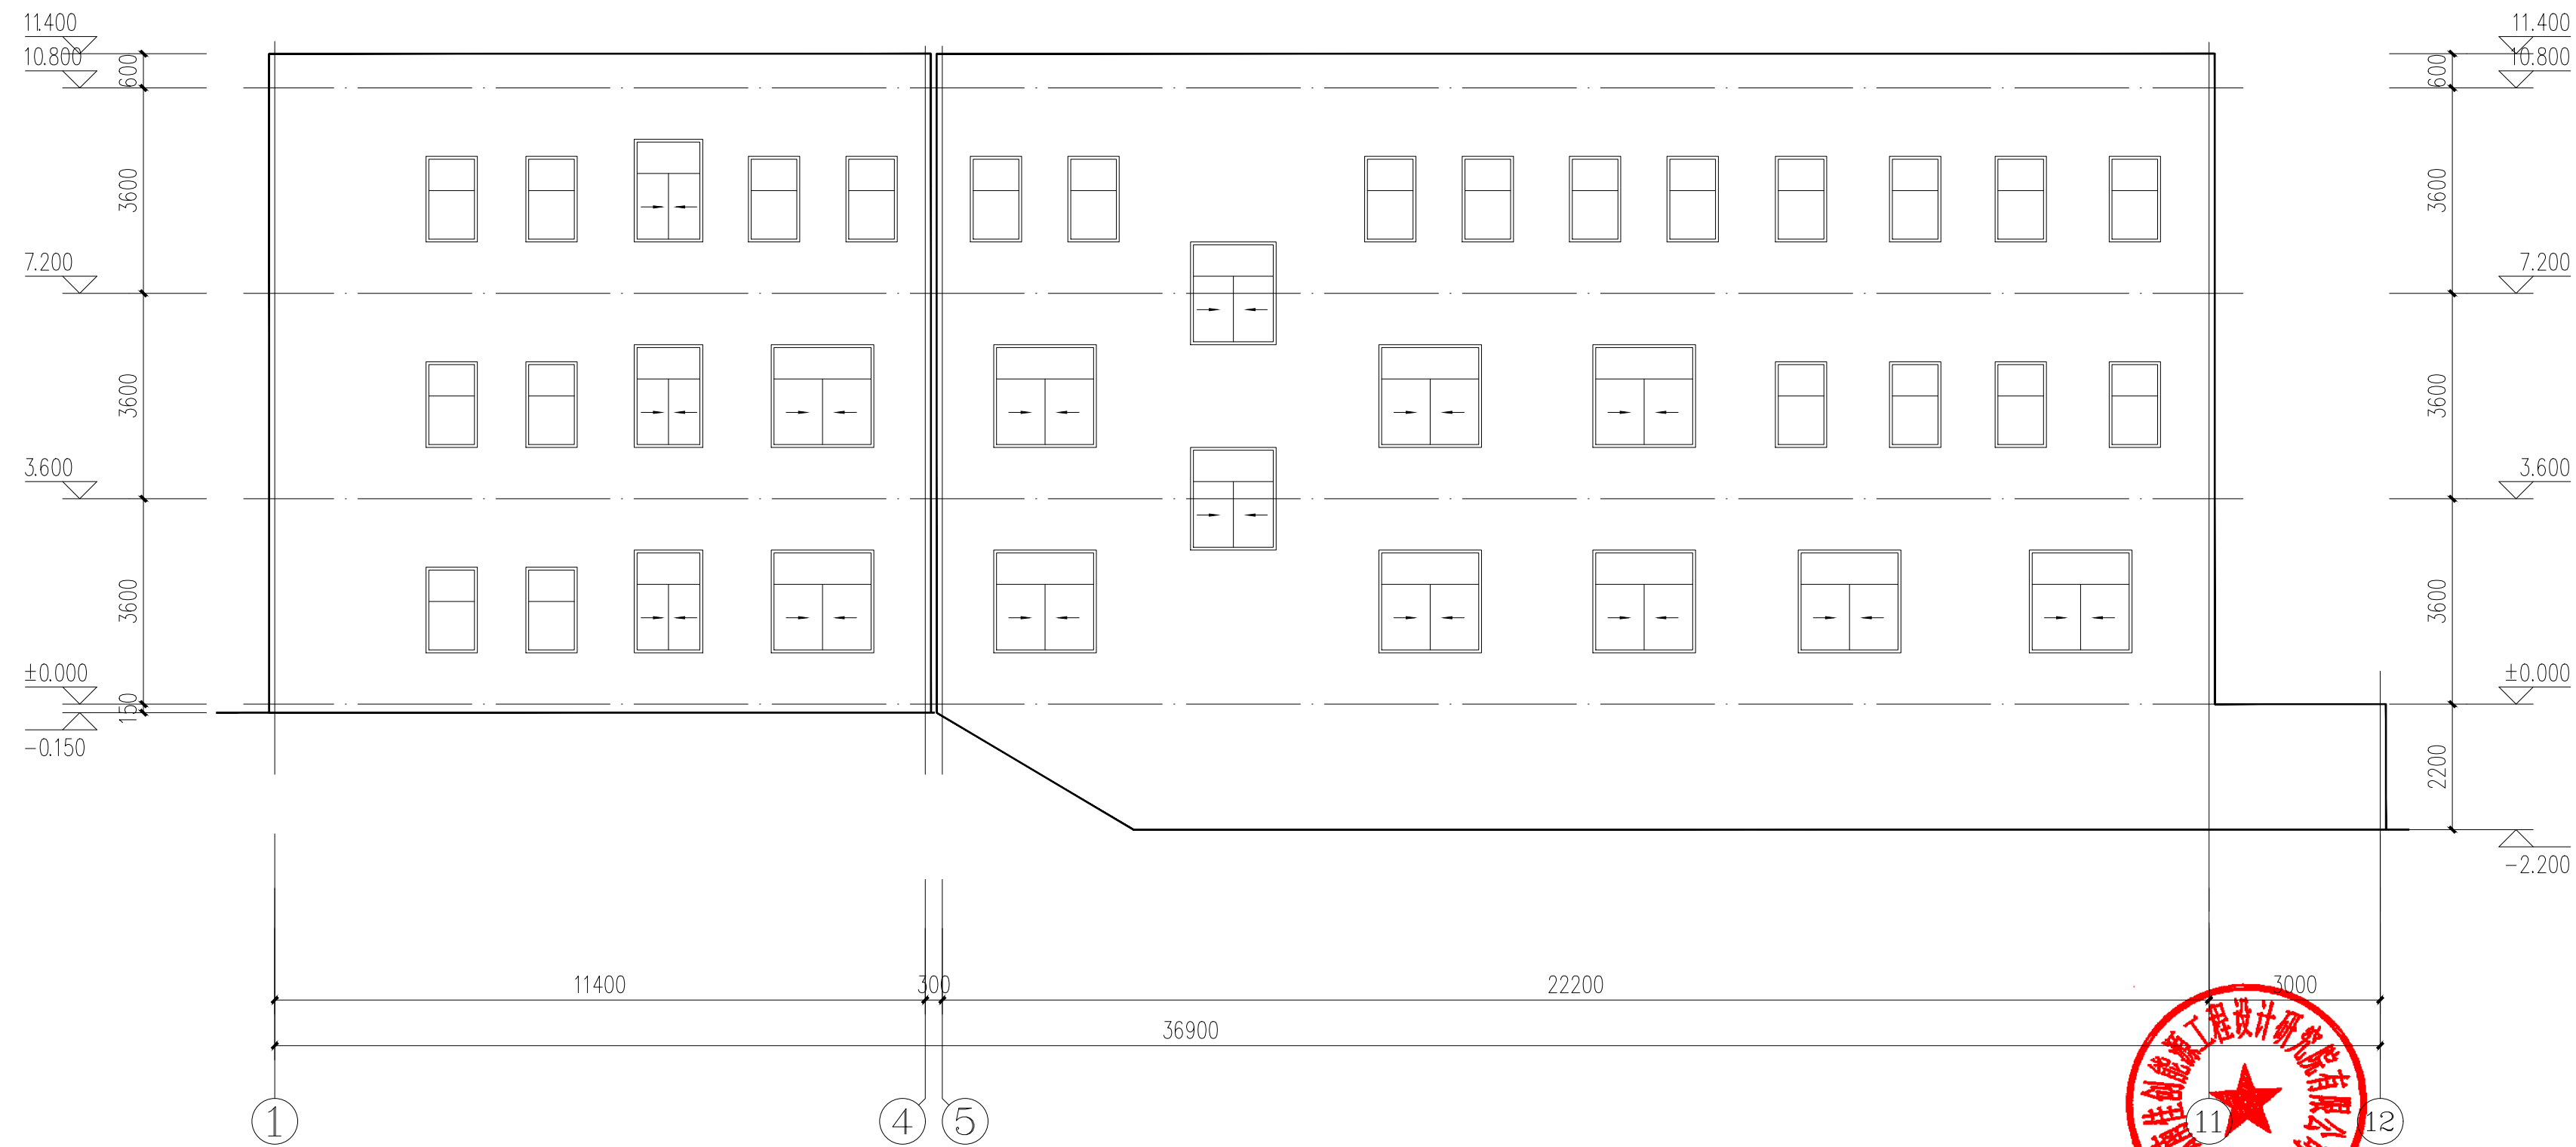

①~⑫轴立面图 1:100

佳创能源 JIA CHUANG ENERGY				湖南佳创能源工程设计研究院有限公司 Hunan Jiachuang Energy Engineering Design And Research Institute Co., Ltd.				设计资质 市政行业（城镇燃气）专业甲级 证书编号 A143012522		项目代号 JCNY2025-SJ-XHJS-01			
批 准		签字		校 核		签字		建设单位	会同新佑安能源有限公司		项目阶段	方 案	版本号
审 核		签字		设 计		签字		工程名称	会同县坪村镇液化石油气充装储配站项目		专 业	建 筑	
审 定		签字		制 图		签字		项目名称	液化石油气储配站—站房		图 号	JZ- 05	
项目负责		签字		专业负责		签字		图纸内容： ①～⑫轴立面图			比 例	1:100	0
		签字					时 间		2026. 05				
		签字											




⑪~①轴立面图 1:100

 佳创能源 湖南佳创能源工程设计研究院有限公司 Hunan Jiachuang Energy Engineering Design And Research Institute Co., Ltd.				设计资质	市政行业（城镇燃气）专业甲级	项目代号	JCNY2025-SJ-XHJS-01		
证书编号				A143012522					
批准	签字	校核	签字	建设单位	会同新佑安能源有限公司	项目阶段	方 案	版本号	
审核	签字	设计	签字	工程名称	会同县坪村镇液化石油气充装储配站项目	专 业	建 筑		
审定	签字	制图	签字	项目名称	液化石油气储配站—站房	图 号	JZ-06		
项目负责	签字	专业负责	签字	图纸内容：⑪~①轴立面图			比 例	1:100	0
	签字		签字				时 间	2026.05	



①~②轴立面图 1:100

 佳创能源 Hunan Jiachuang Energy Engineering Design And Research Institute Co., Ltd.				设计资质 市政行业（城镇燃气）专业甲级		项目代号							
				证书编号 A143012522		JCN2025-SJ-XHJS-01							
批 准		签 字		校 核		签 字		建设单位	会同新佑安能源有限公司		项目阶段	方 案	版本号
审 核		签 字		设 计		签 字		工程名称	会同县坪村镇液化石油气充装储配站项目		专 业	建 筑	
审 定		签 字		制 图		签 字		项目名称	液化石油气储配站— 站房		图 号	JZ- 07	
项目负责		签 字		专业负责		签 字		图纸内容:	①~②轴立面图		比 例	1:100	0
		签 字			时 间	2026. 05							

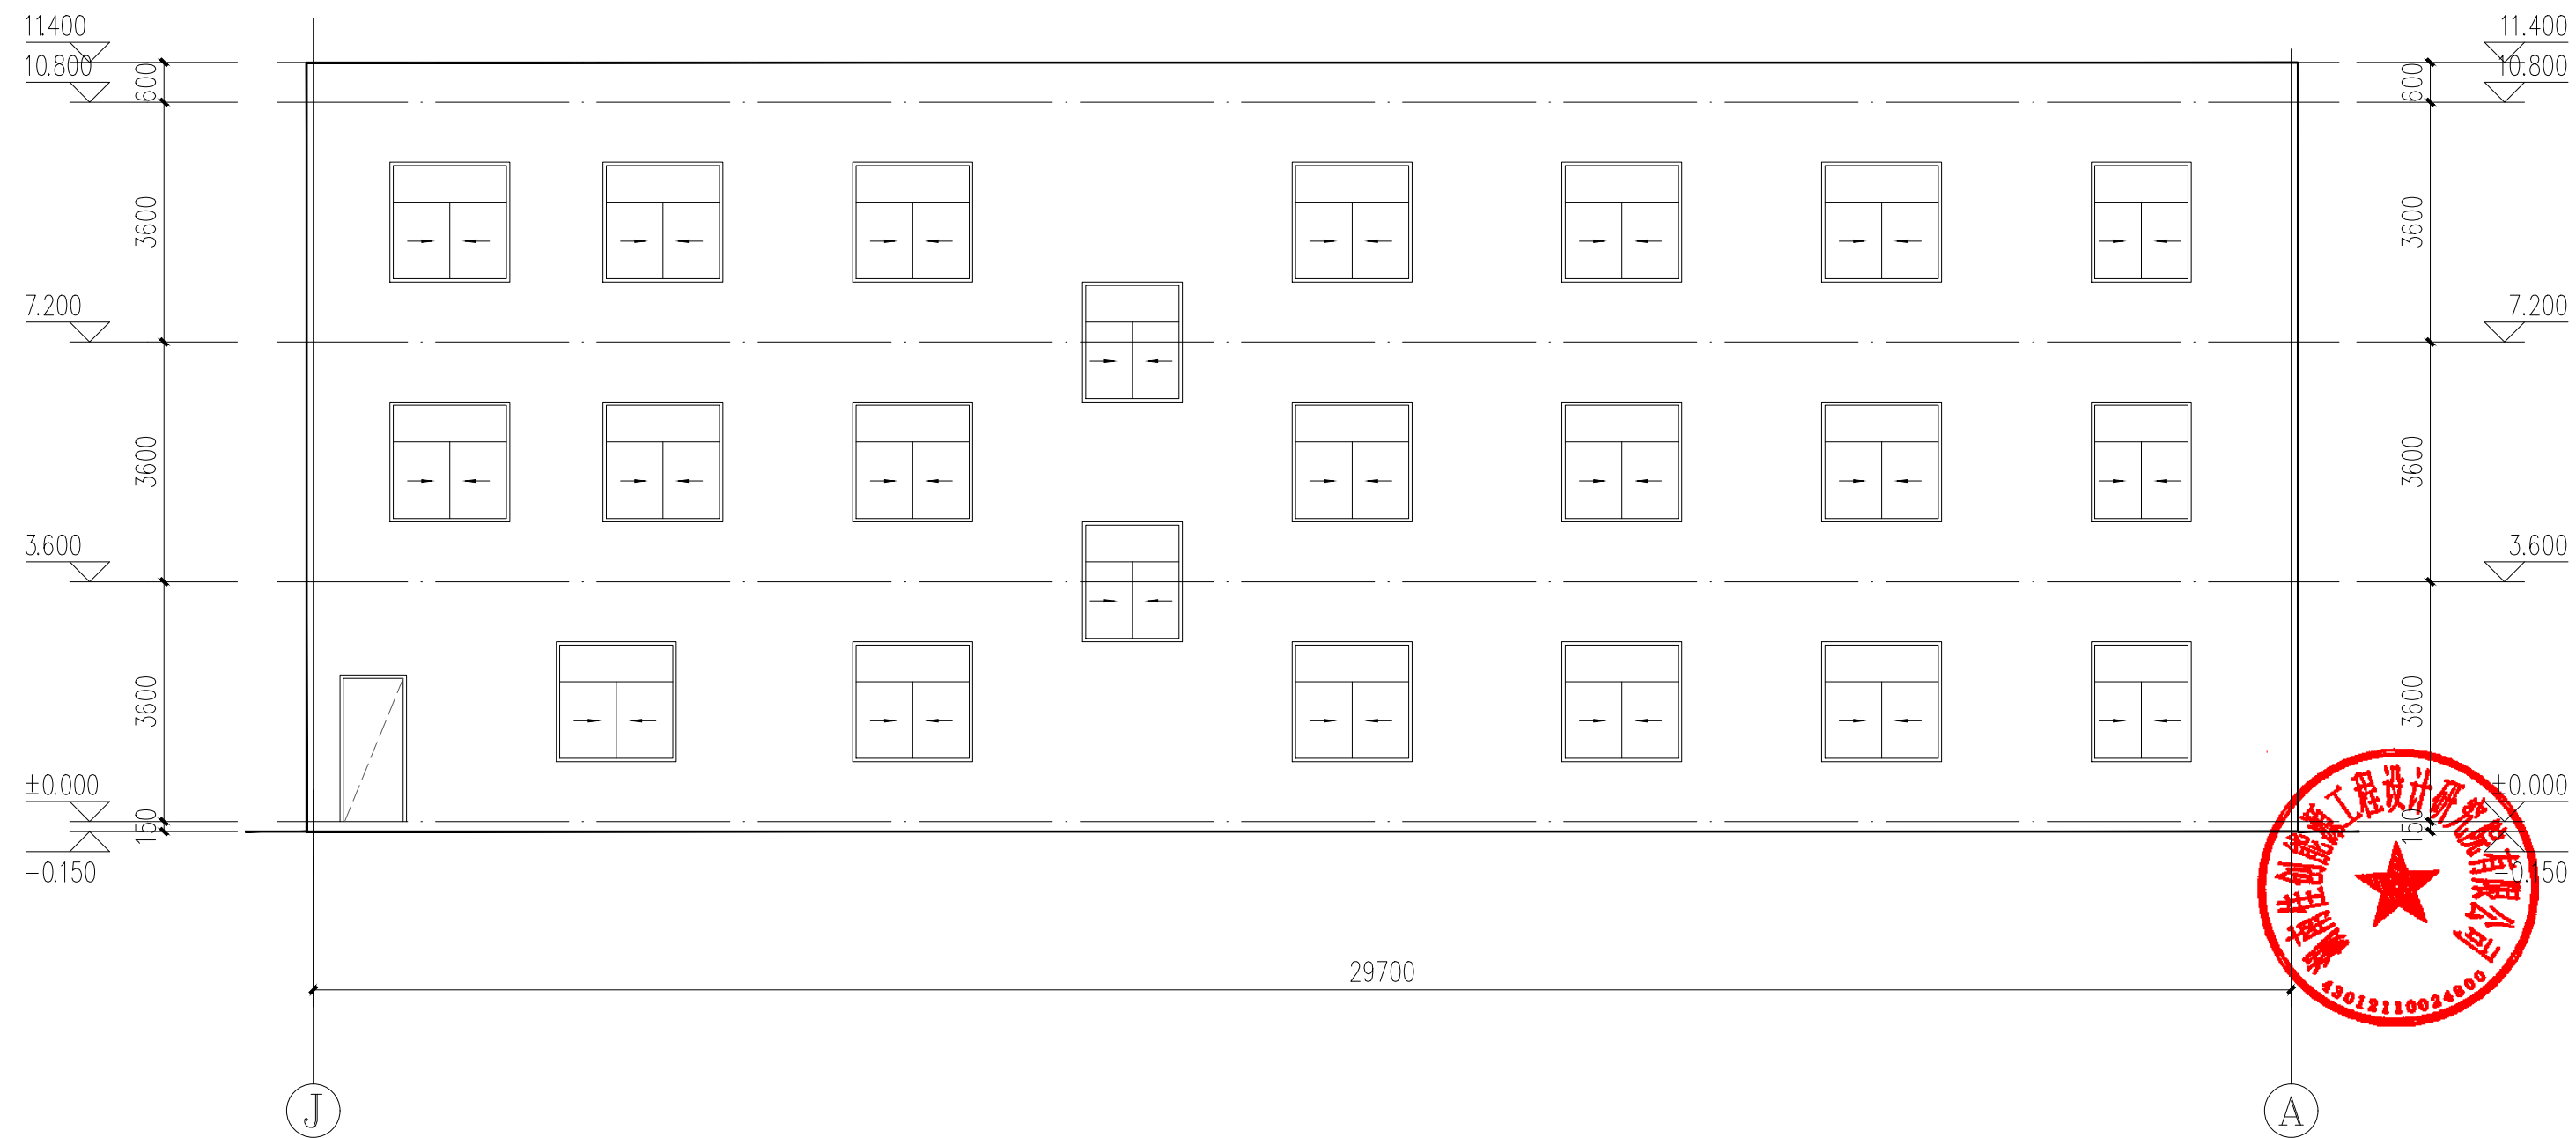

⓵~Ⓐ轴立面图 1:100

 佳创能源 JIA CHUANG ENERGY				湖南佳创能源工程设计研究院有限公司 Hunan Jiachuang Energy Engineering Design And Research Institute Co.,Ltd.				设计资质 证书编号		市政行业（城镇燃气）专业甲级 A143012522		项目代号 JCNV2025-SJ-XHJS-01	
批 准		签字		校 核		签字		建设单位	会同新佑安能源有限公司		项目阶段	方 案	版本号
审 核		签字		设 计		签字		工程名称	会同县坪村镇液化石油气充装储配站项目		专 业	建 筑	0
审 定		签字		制 图		签字		项目名称	液化石油气储配站— 站房		图 号	JZ- 08	
项目负责		签字		专业负责		签字		图纸内容:	①~④轴立面图		比 例	1:100	
		签字				签字					时 间	2026. 05	