

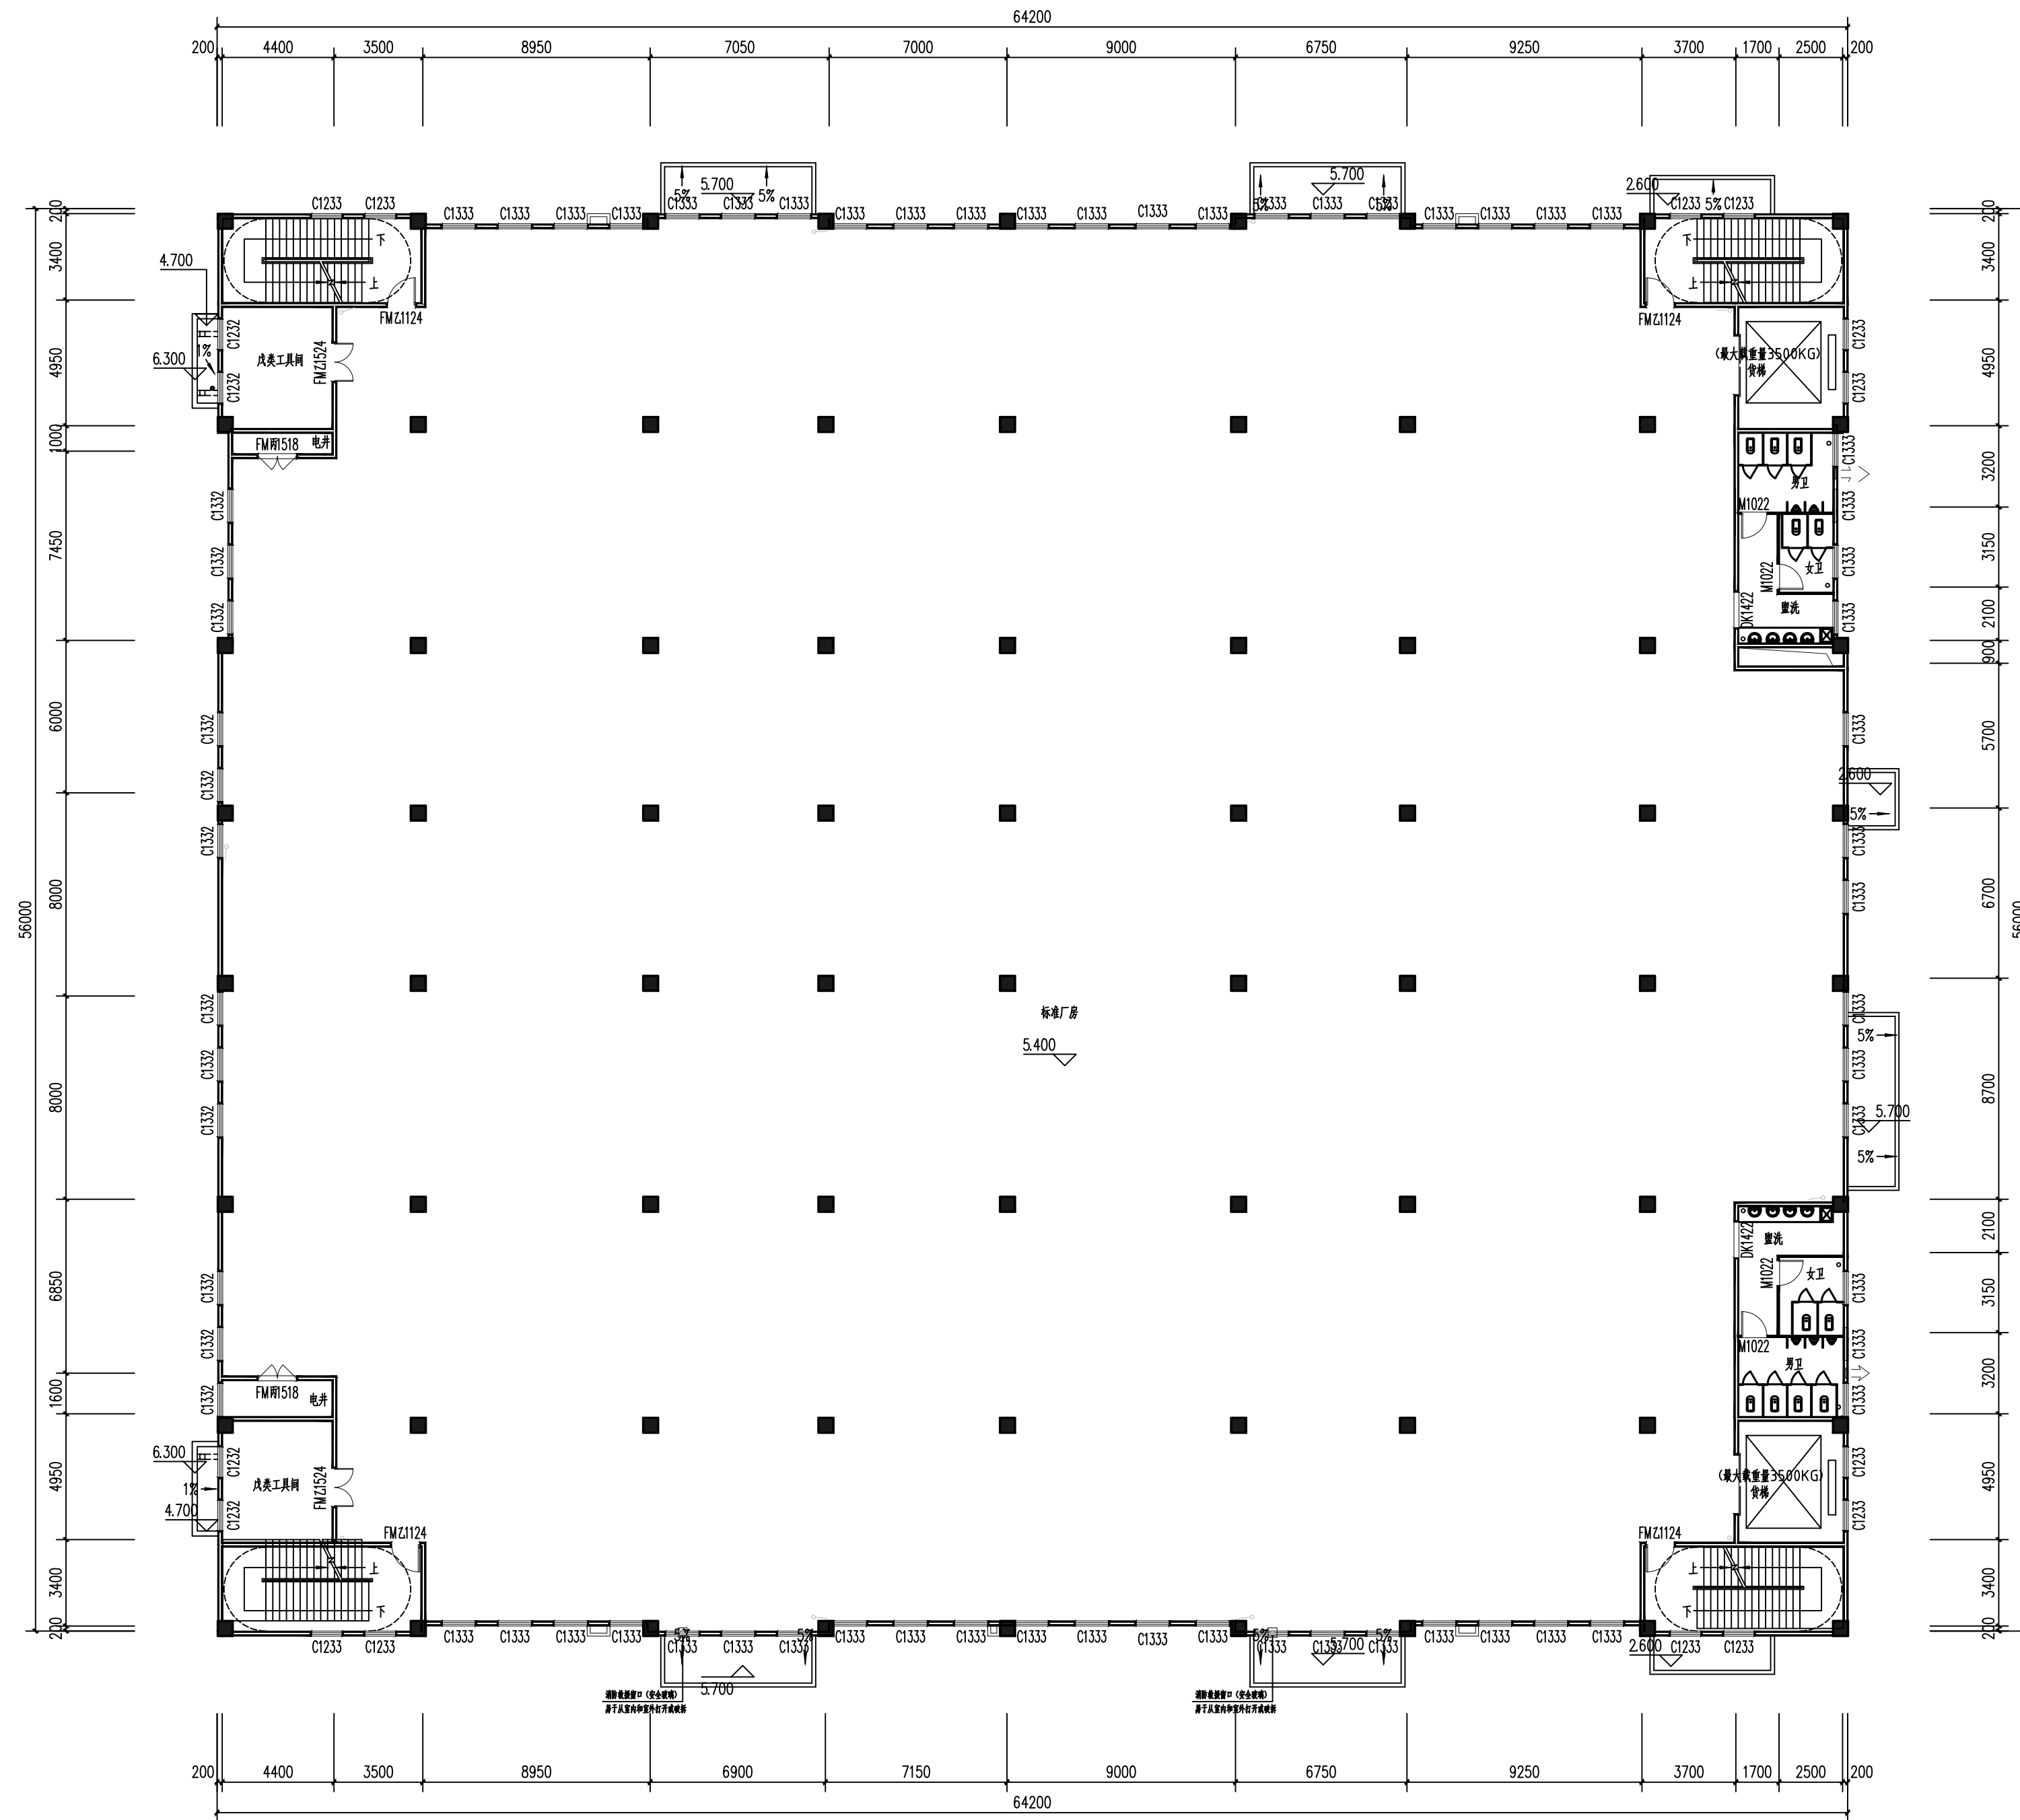


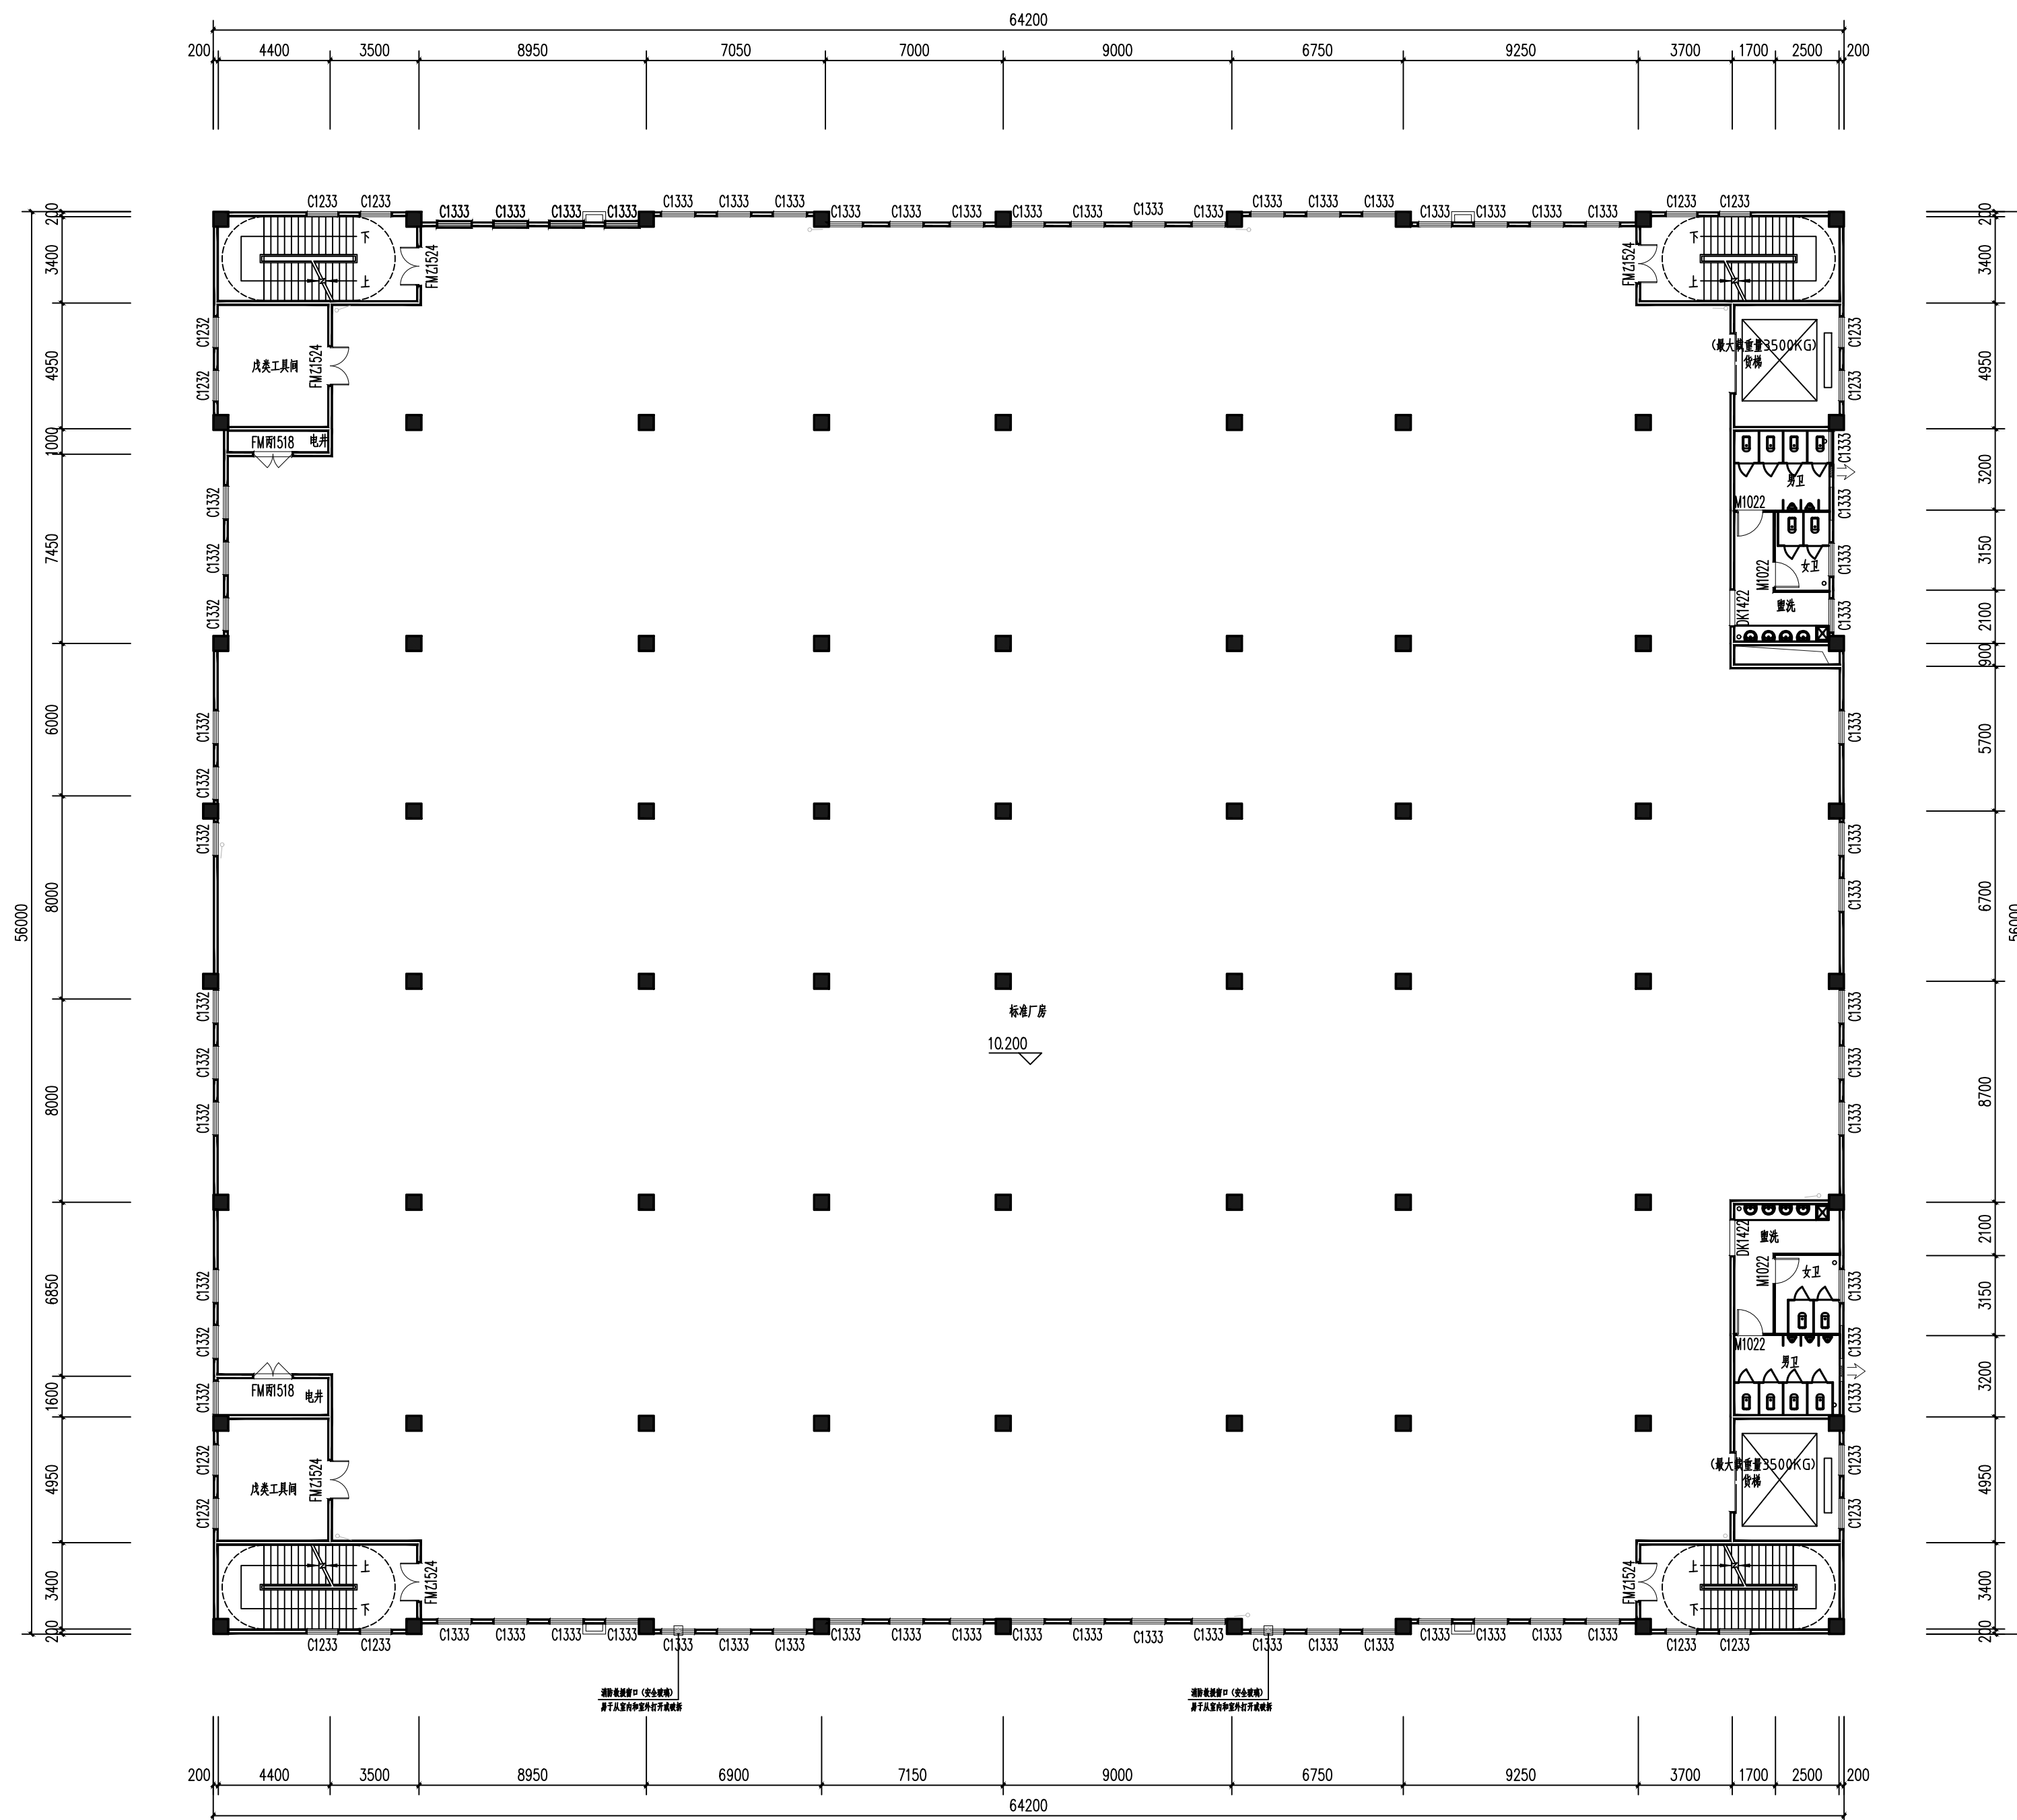


1:100 二层平面图
二层建筑面积: 3562.77m²

箱包厂房

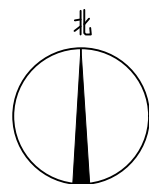


1:100 三层平面图
三层建筑面积: 3562.77m²

箱包厂房

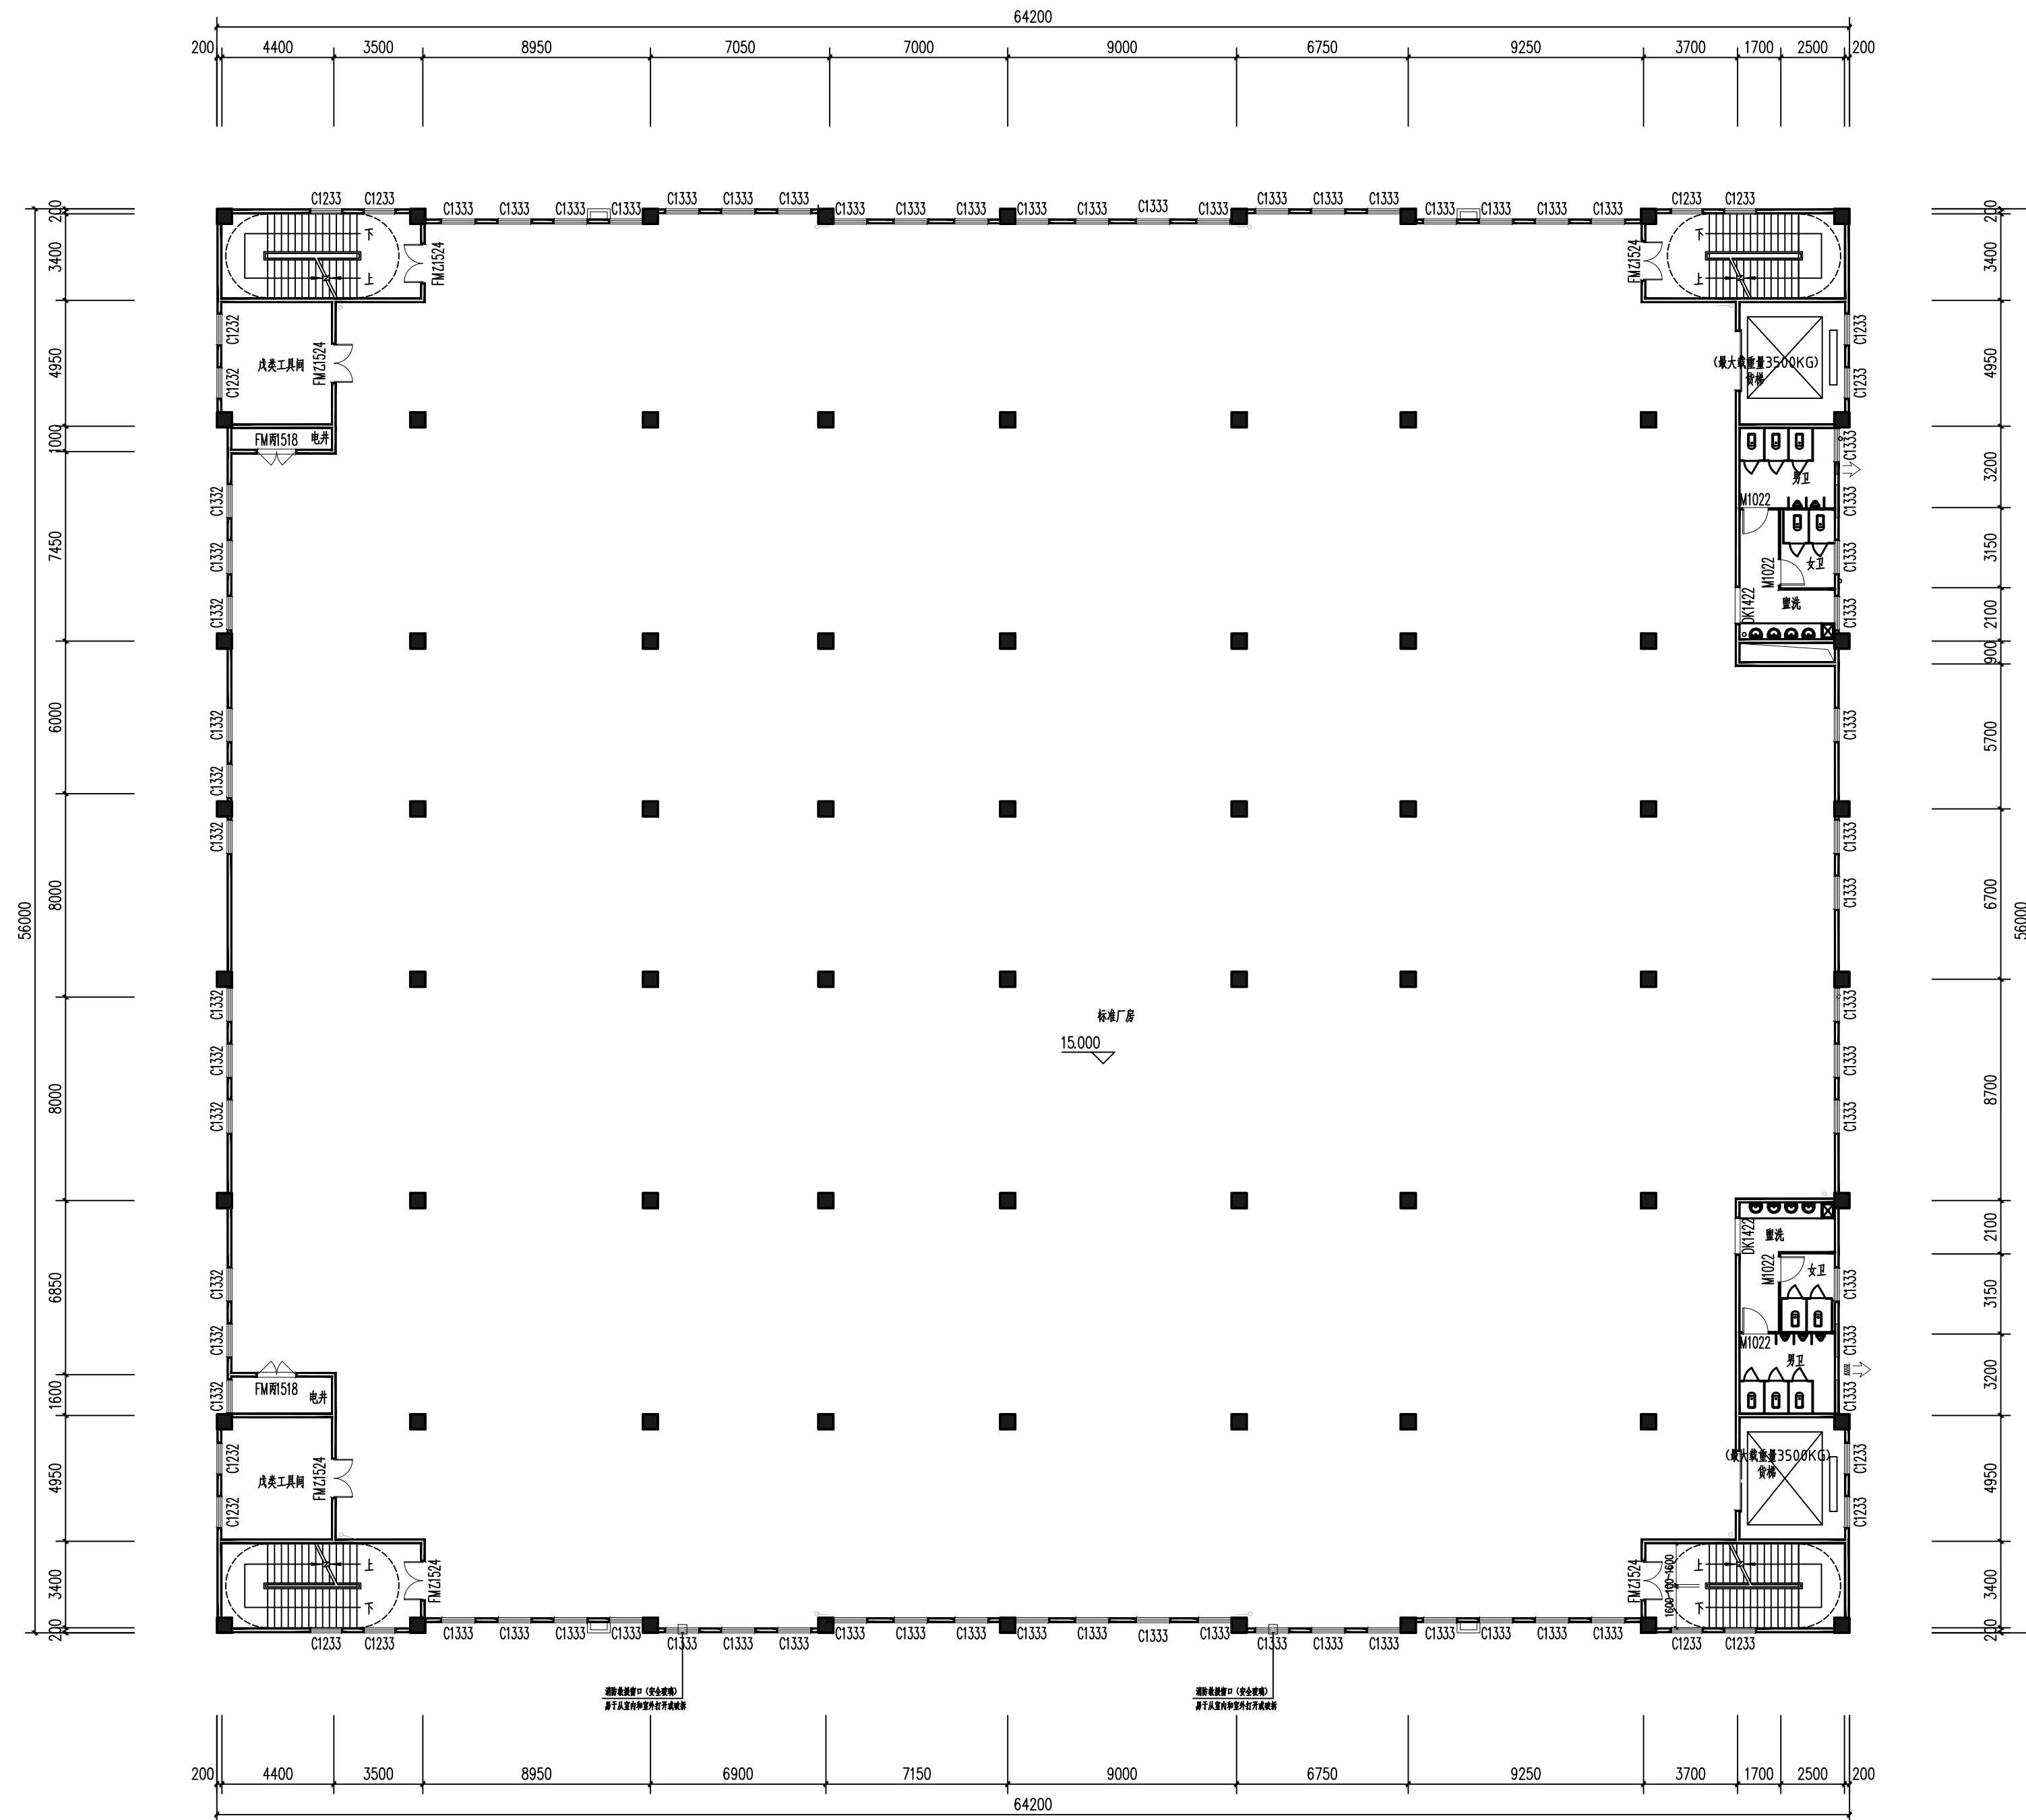

1:100 四层平面图
四层建筑面积: 3562.77m²

箱包厂房

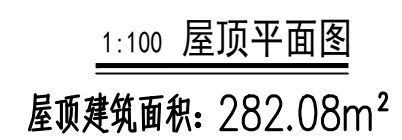

箱包厂房



北立面图



南立面图

箱包厂房



东立面图



西立面图

箱包厂房